

Samkomulag

Undirritaðir, HBB ehf, kt. 490506-1360 eigandi Flata 16 og Hörður Ársæll Ólafsson, kt. 270169-3769, eigandi Flata 14, gera með sér svofellt samkomulag vegna lóðarréttinda við og í kringum Flatir 14 og Flatir 16, Vestmannaeyjum.

Með samkomulagi þessu þá samþykkir eigandi Flata 14 að hluti lóðar við norðvesturhorn Flata 16 verði hluti af lóðinni Flatir 16 (sjá merkt með gulu) og Flatir 14 óska eftir að lóðin Flatir 14 fari að steiptum vegg að vestanverðu (sjá merkt með græun), sjá merkfingar á teikningu/lóðarblaði sem fylgir samkomulagi þessu.

Óskað er eftir því að byggingarfulltrúi Vestmannaeyja gefi út nýja lóðarleigusamninga í samræmi við framangreint.

Vestmannaeyjum 14 / 10 2025

Hörður Ársæll Ólafsson



f.h. HBB ehf



Vottar:



Jóhann Pétursson
lögmaður
kt. 220761-3719

N 7H

HNITASKRA
1801/13

nr. X (austur) Y (norður)

- 1 436186.81 326957.31
- 2 436200.23 326964.00
- 3 436205.75 326963.93
- 4 436225.41 326955.88
- 5 436218.01 326941.44
- 6 436209.36 326944.45
- 7 436198.51 326949.77
- 8 436202.33 326957.24

UMHVERFIS- OG FRAMKVÆMDASVIÐ
Vestmannaeyjabæjar

SMH-486-2530

FLATIR 16
LÖBARBLAÐ

Tölu nr.:

Máli: SSB

Sampykki: SSB


Hérnað: SSB

Mkv.: 1.500

Teknað: LRS

Dagur: 29.6.2023


Breytt:

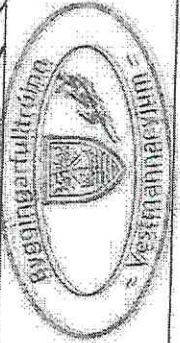

SKÝRINGAR
UTDRAG AV
FLATIRAL LÖG
HÖFUNDUR LÖG
HÖFUNDUR LÖG
100000010
161262



SKALA: 1:500

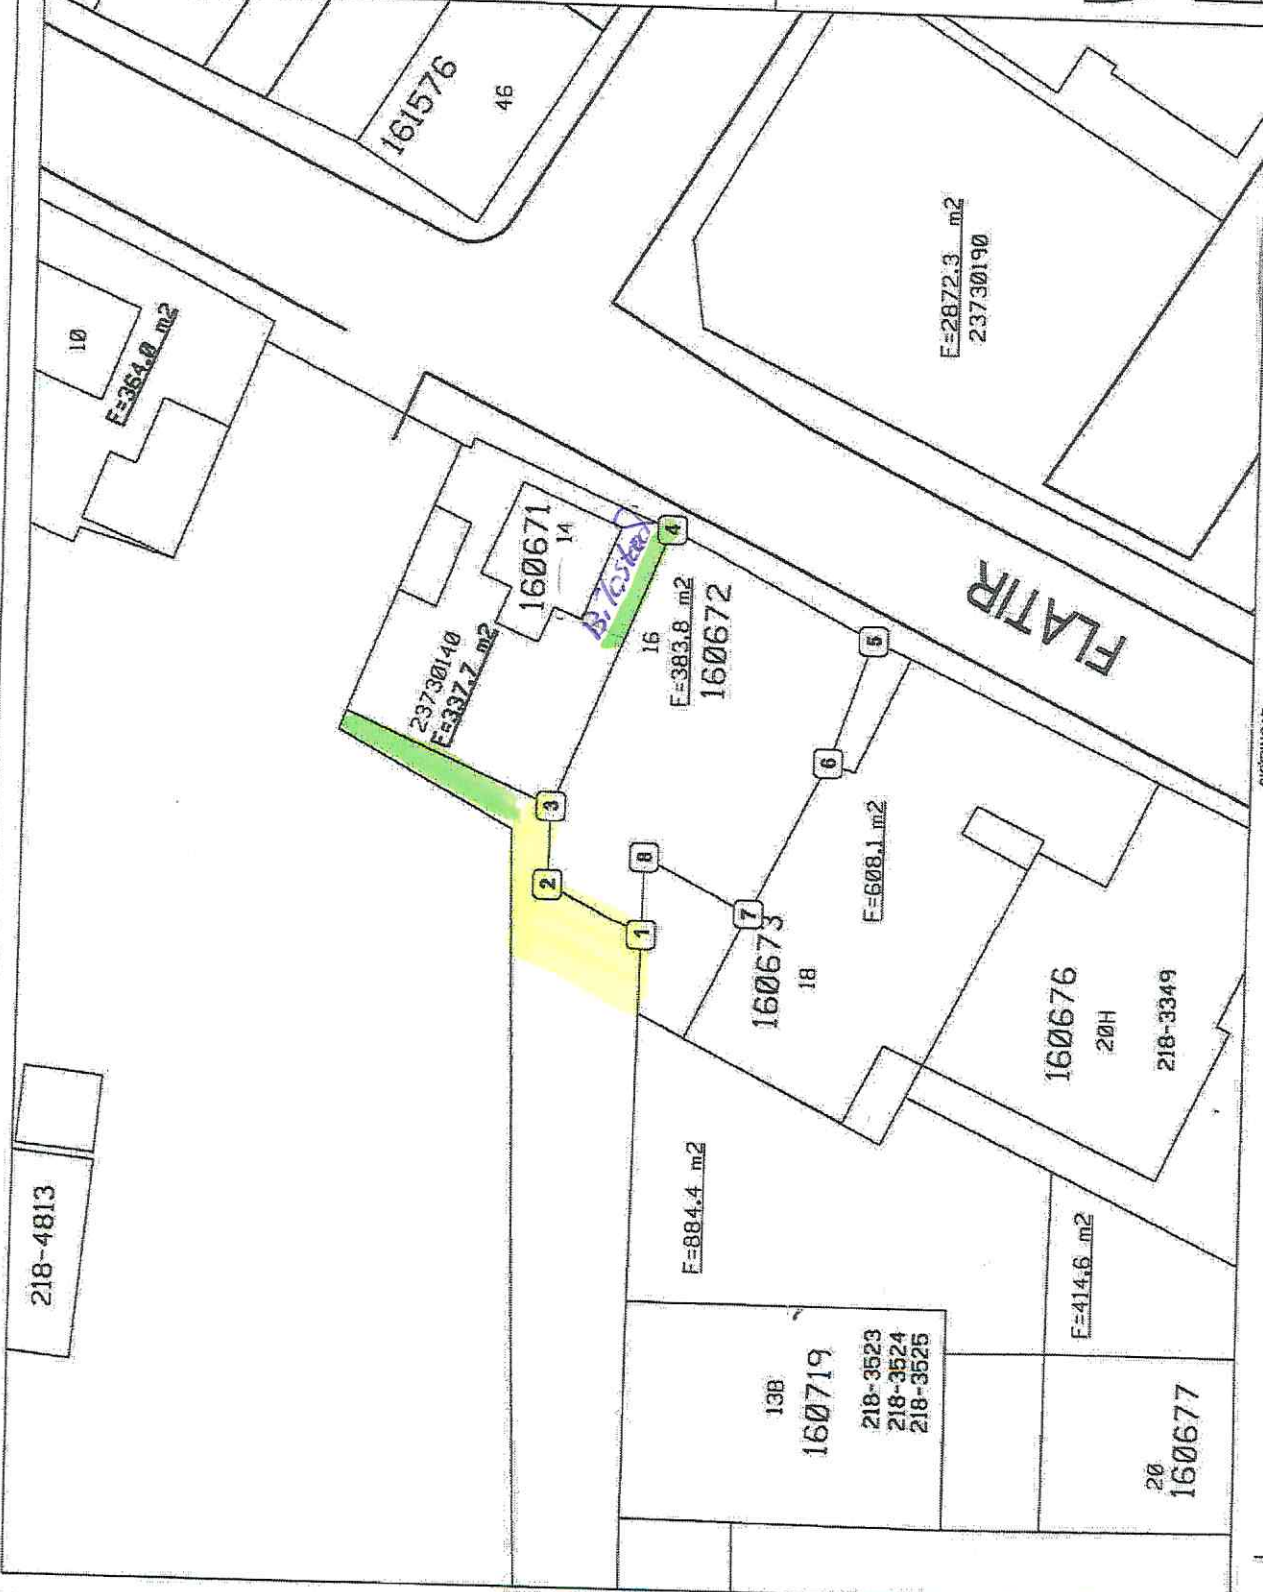

218-4813

161576

46

E=2872.3 m2
23730190

FLATIR

23730140
E=337.7 m2

160671

14

E=383.8 m2
160672

16

2

3

8

1

160673

18

6

5

E=608.1 m2

E=884.4 m2

138

160719

218-3523

218-3524

218-3525

160676

20H

218-3349

E=414.6 m2

20

160677