




Skráningartafla: Skildingavegur 14					Skrásetjari: Davíð Arnason														
Landeignanúmer: L161263					Kennitala: 090886-2909														
Matshlutanúmer: 01					Útgáfa: 5.03					Dags.: 16/02/2026									
Uppskipting og lýsing					Stærðir														
D0	D1	D2	D3	D4	D5	D5M	D6	D7	D8	D9	D10a	D10b	D11	D12	D13	D14	D15		
Lokun	Rými hæð-roð	Notkun texti	Höfuð- flokkun	Eignar- hald	Botnflötur m²	Milliflötur m²	Stigar m²	Op m²	Brúttóflötur m²	Brúttóflötur sh < 1,8	Salarhæð min	Salarhæð max	Brúttó rúmmál m³	Nettóflötur m²	Birt flatarmál m²	Reiknitala skiptarúmmáls	Skipta- rúmmál m³		
		Matshluti Botn			232.3	0.0	8.5	0.0	232.3	4.7			908.4 23.6	191.2	227.6		704.838		
	01	1. hæð			118.1	0.0	8.5	0.0	118.1	4.7			441.3	99.0	113.4				
A	0101	lónaður	N	0101	115.3				115.3	4.7	0.20	3.65	393.1	97.7	110.6	3.41	333.157		
A	0102	Stigagangur	U	0201	2.8		8.5		2.8		3.65	3.65	48.2	1.3	2.8	3.65	4.745		
	02	2. hæð			114.2	0.0	0.0	0.0	114.2	0.0			443.5	92.2	114.2				
A	0201	Íbúð	N	0201	114.2				114.2		3.45	4.44	443.5	92.2	114.2	3.88	357.736		
C	0202	Svalir	S	0201	1.2				1.2							1.00	1.200		
Athugasemdir																			
					Skiptarúmmál														
					Eignar- hald	Notkun texti	Birt flatarmál m²	Séreign m² án sameignar	Séreign og sameign m²										
					0101	lónaður	110.6	333.157	333.157										
					0201	Íbúð	117.0	371.681	371.681										
					Alls		227.6	704.838	704.838										

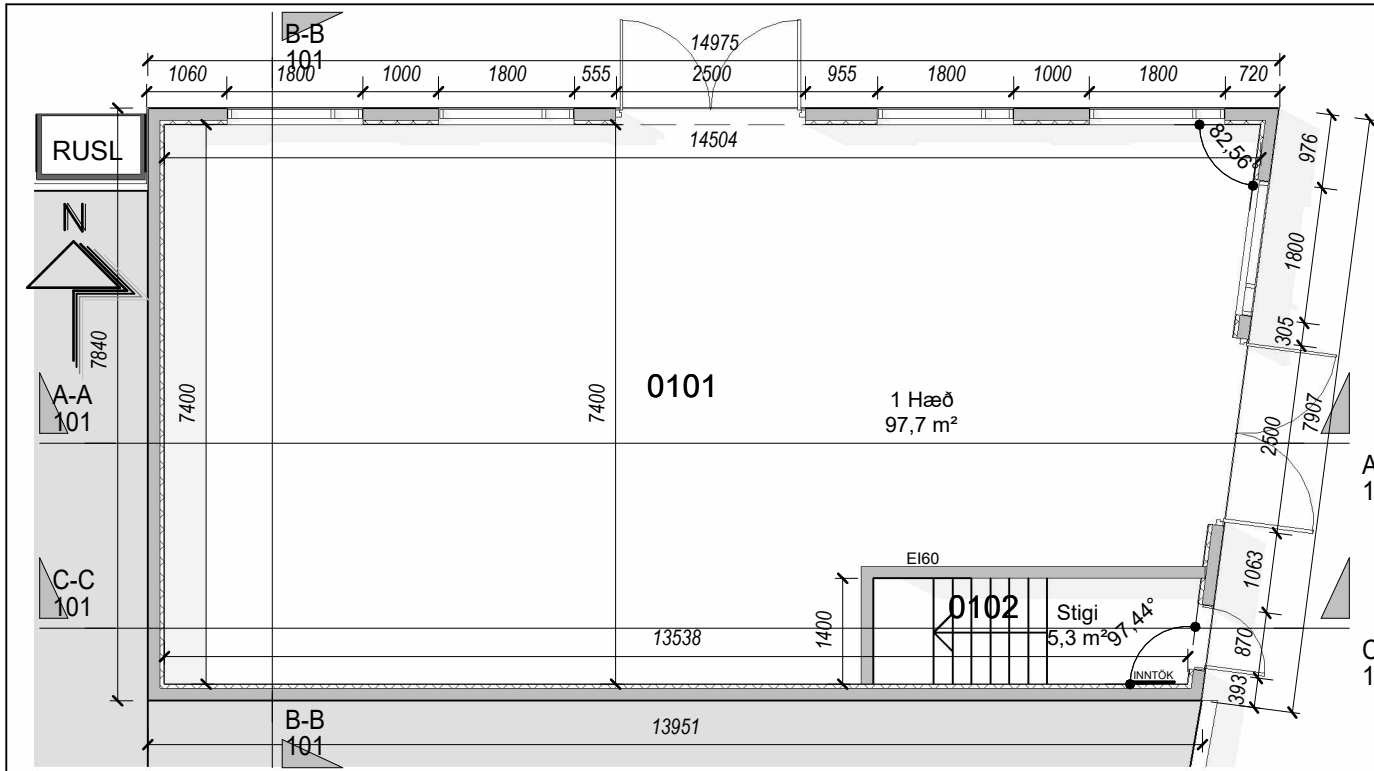


1.hæð
mkv: 1 : 100

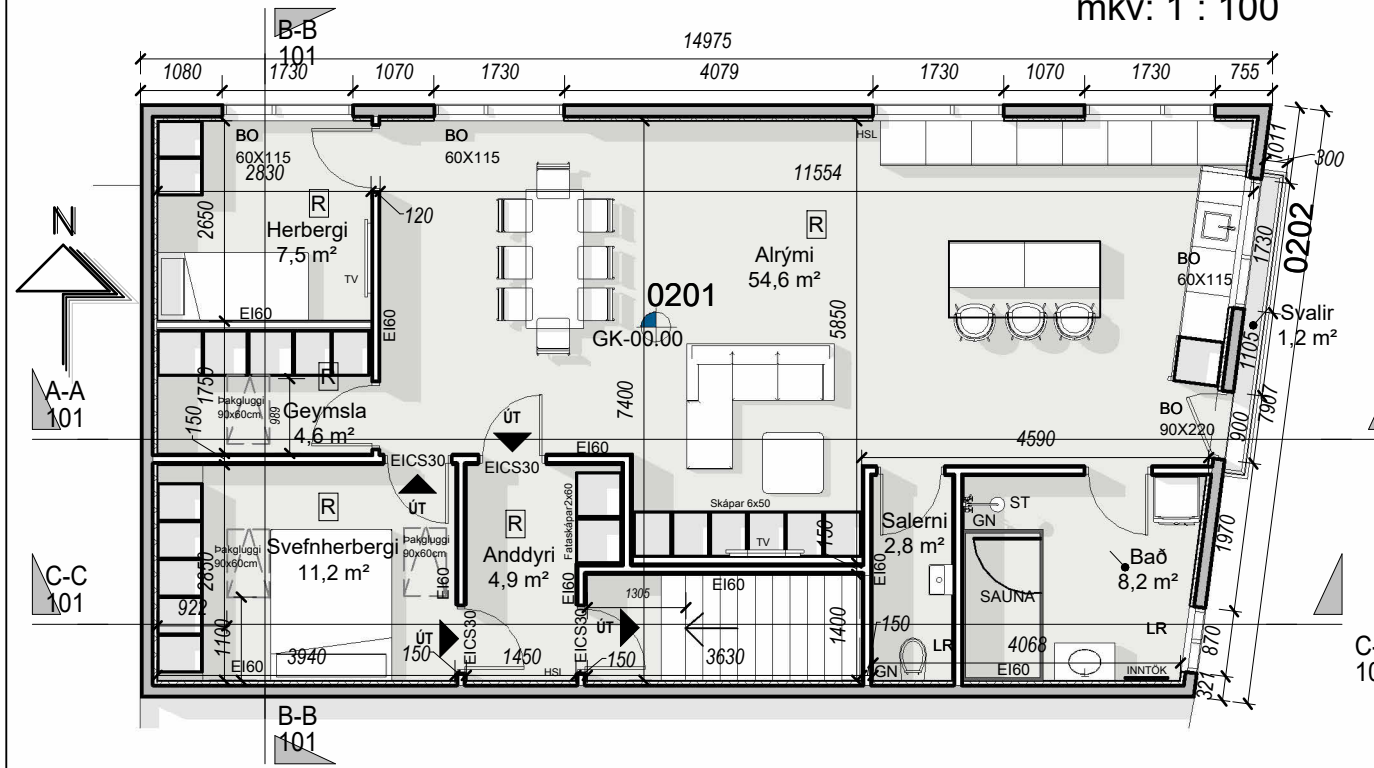

2.hæð
mkv: 1 : 100

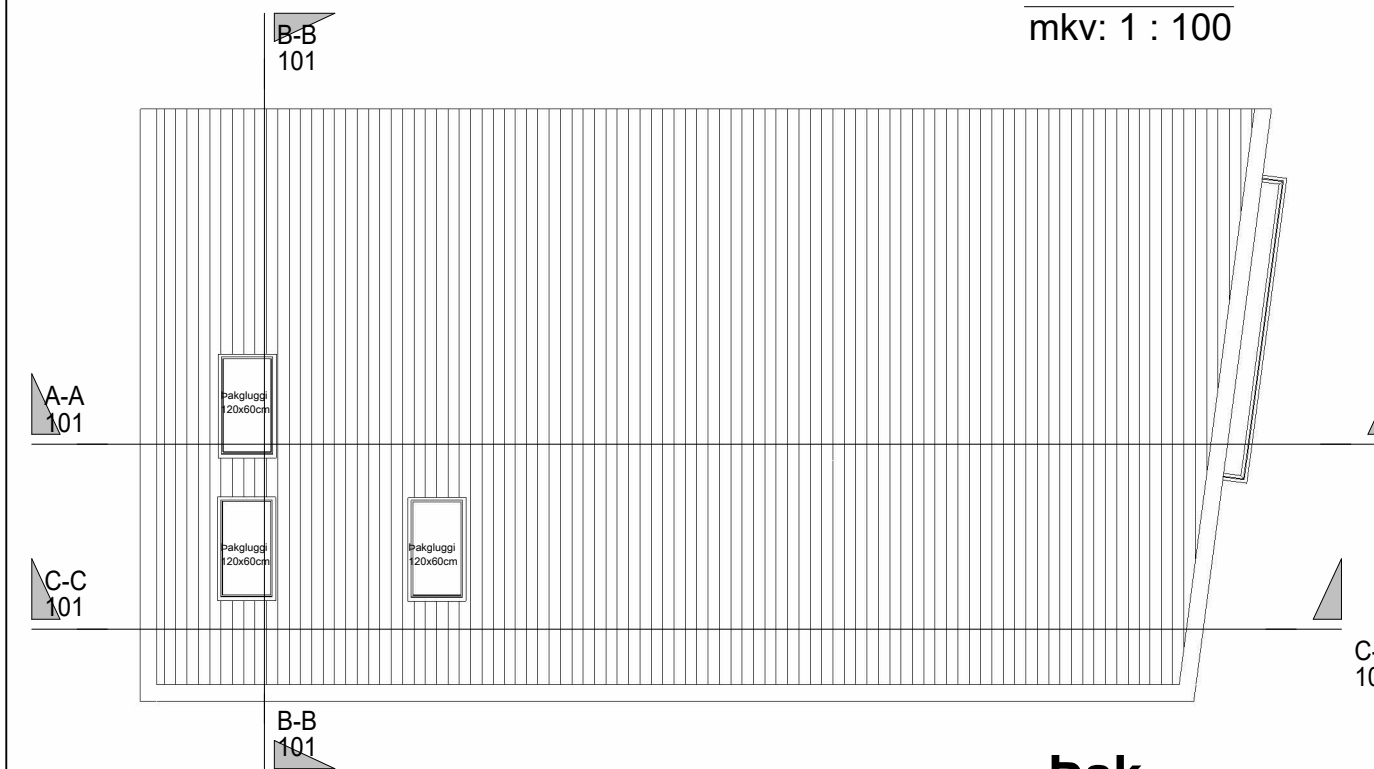


Þak
mkv: 1 : 100

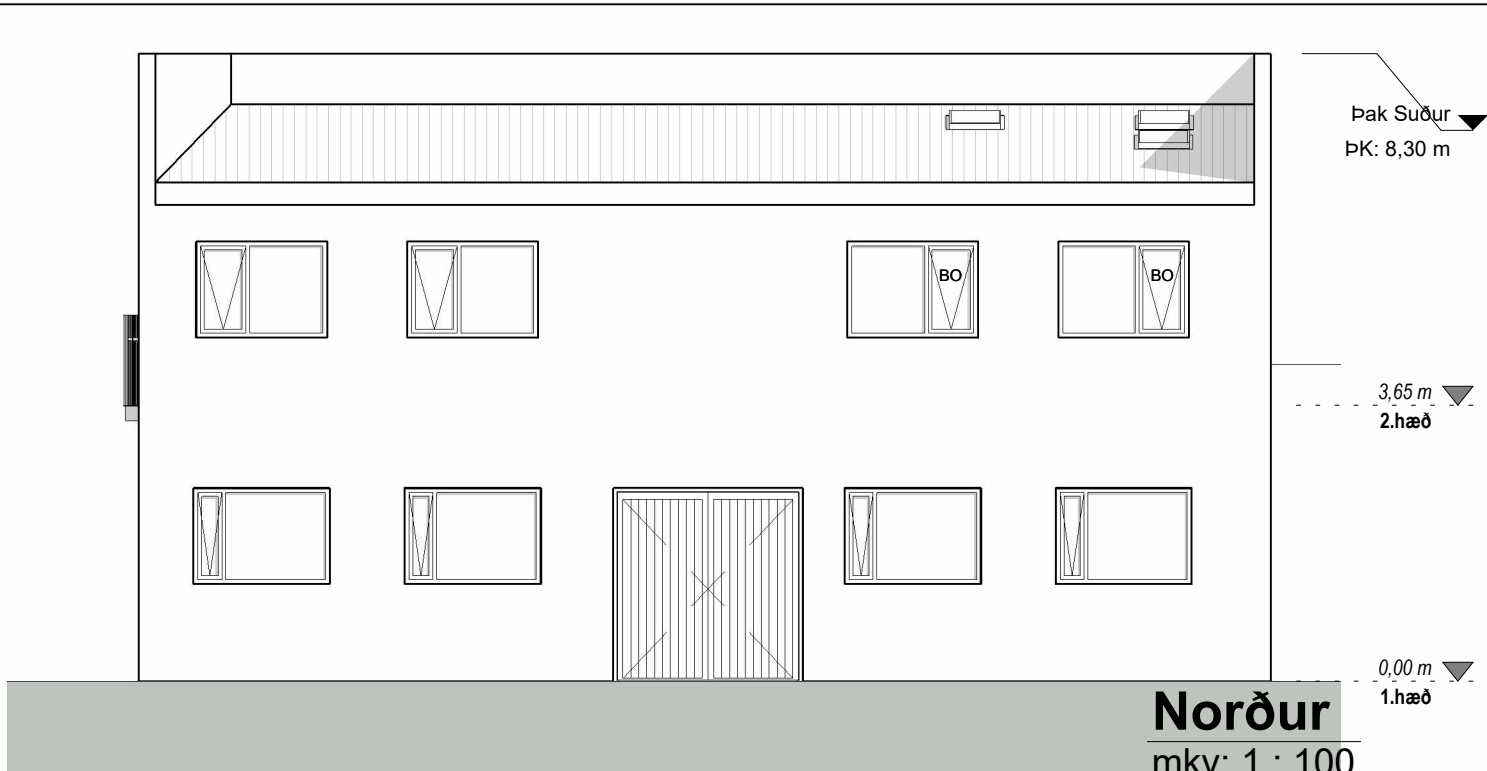


Norður
mkv: 1 : 100




Suður
mkv: 1 : 100

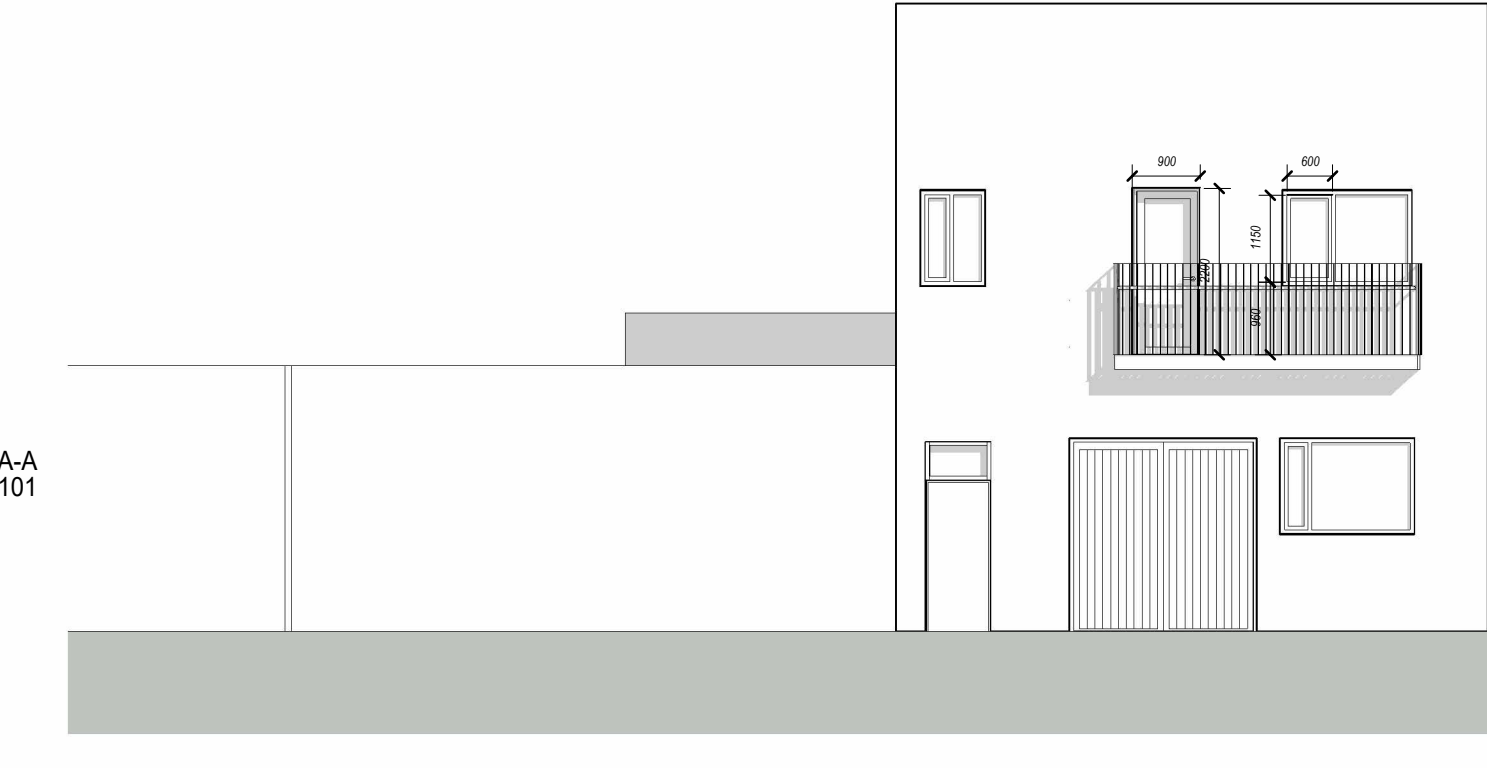


Austur
mkv: 1 : 100

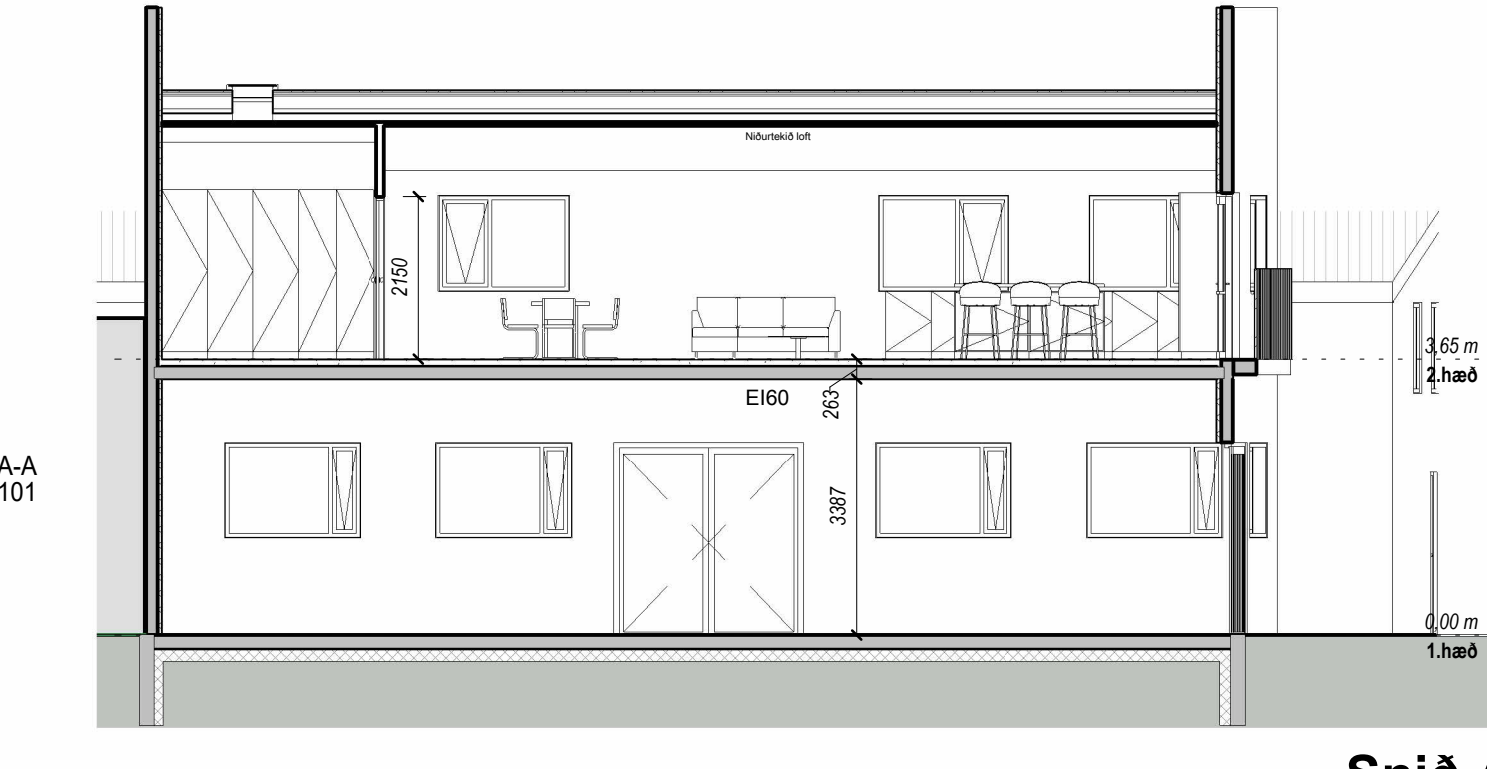


Sníð A
mkv: 1 : 100

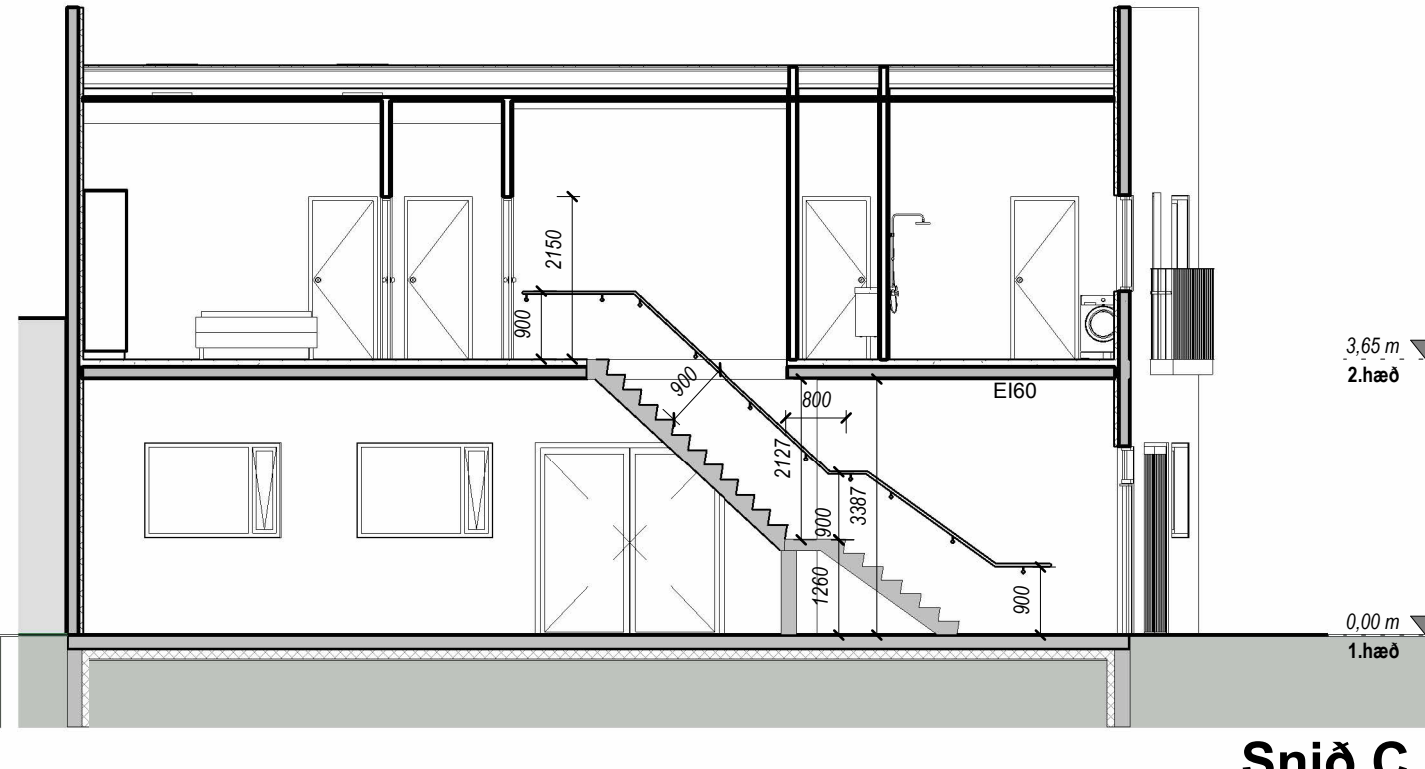


Sníð C
mkv: 1 : 100

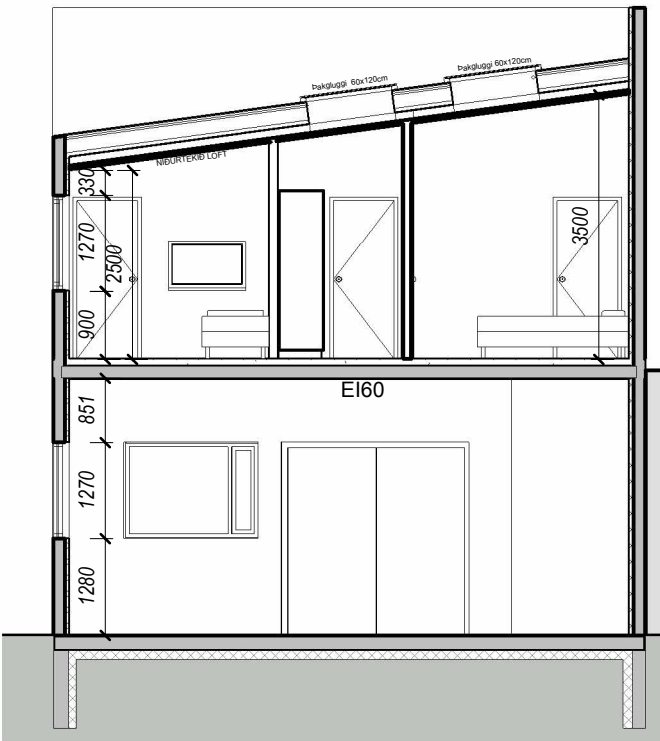

Sníð B
mkv: 1 : 100

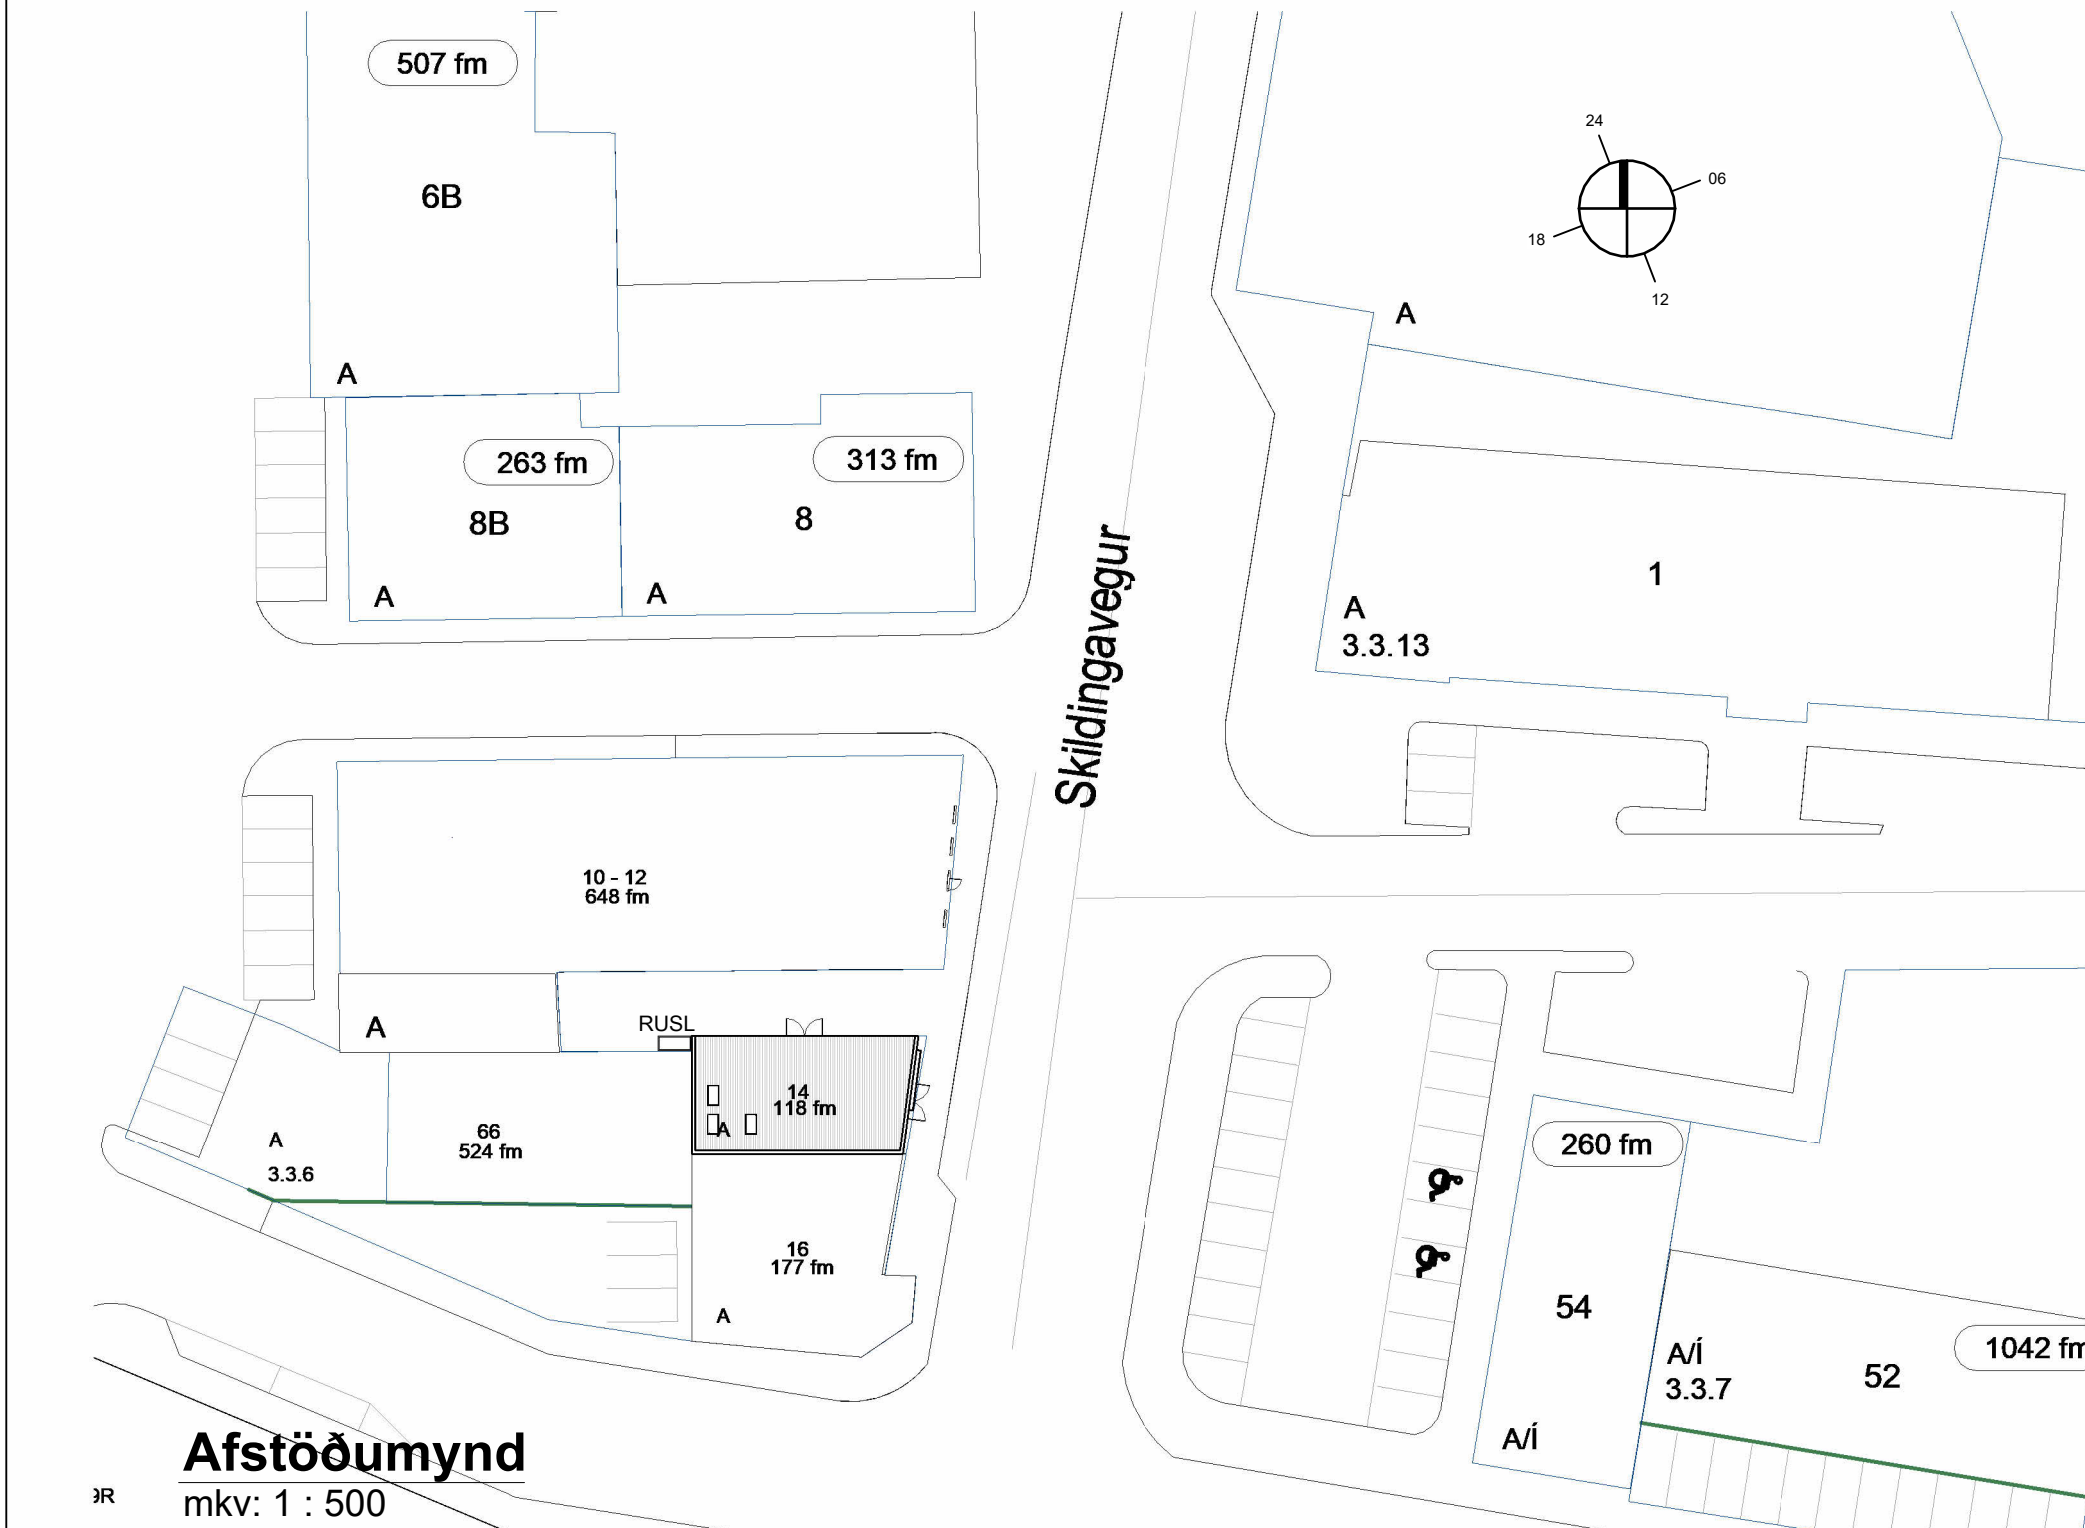

Afstöðumynd
mkv: 1 : 500

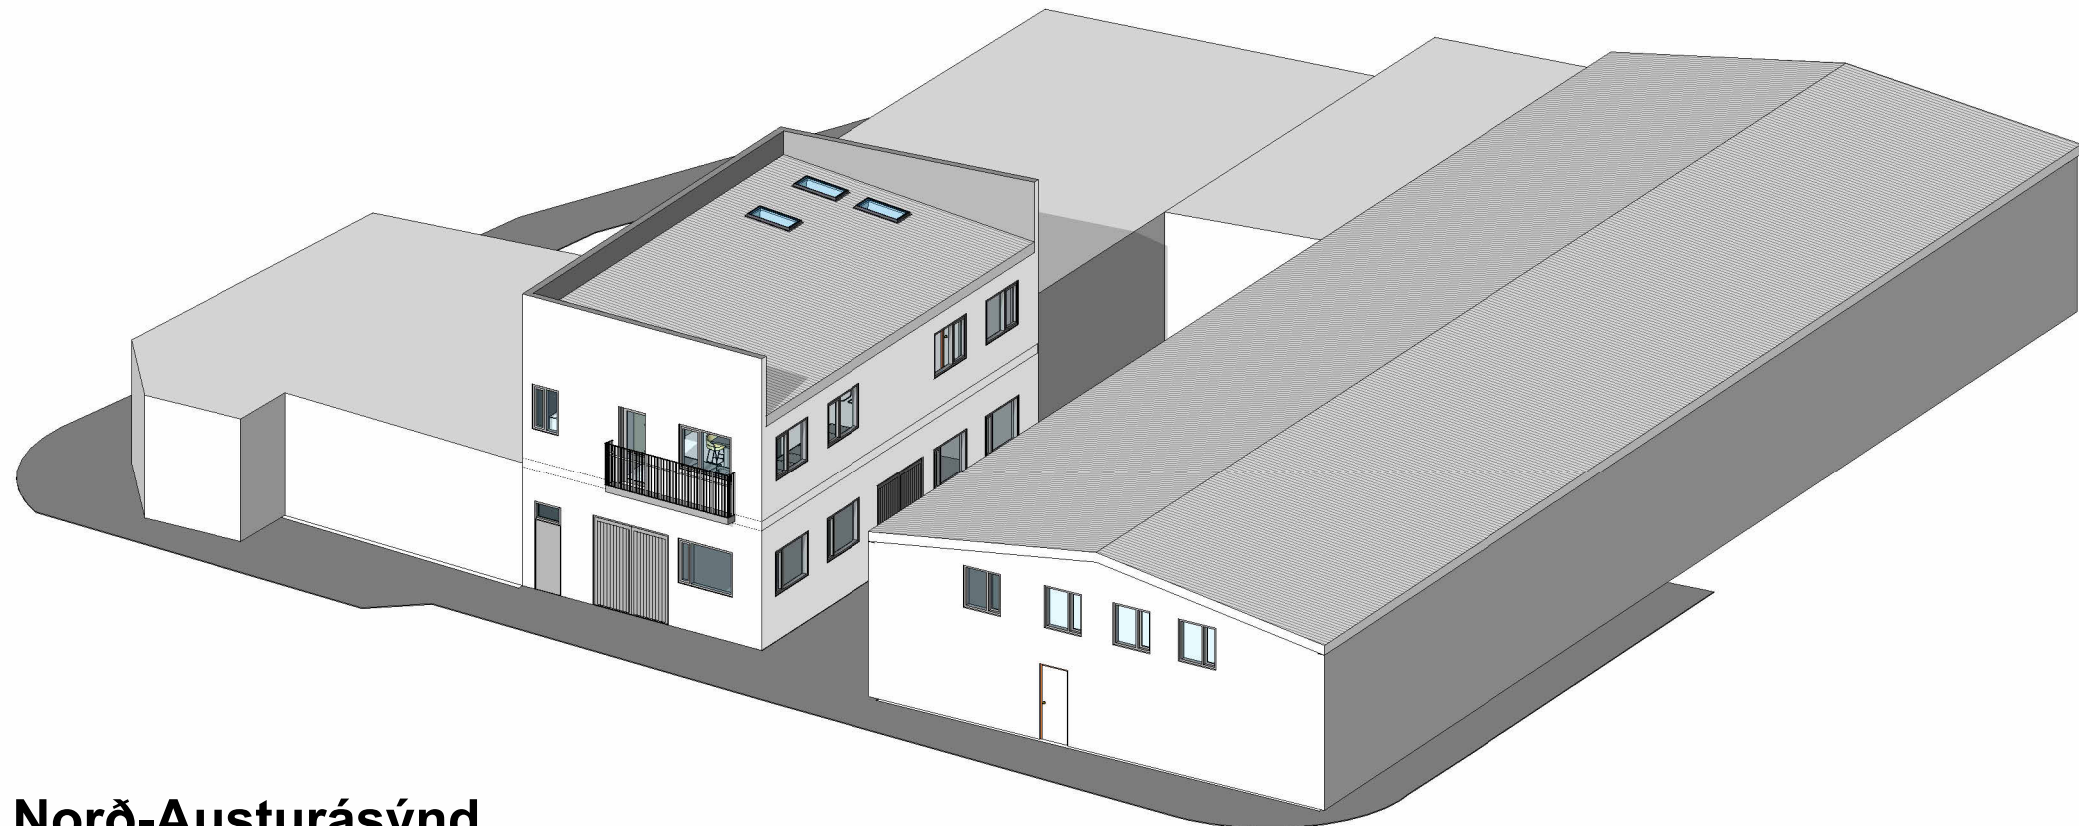

Norð-Austurásýnd
mkv:

Byggingarlýsing

Grunnupplýsingar
Skildingavegur 14 - landnúmer L161263 - mhl 1 - notkunarflokkur 3
Notkun
Skildingavegur 14 er steinteypt hús á tveimur hæðum. Á fyrstu hæð er skemma og á 2 hæð var áður geymsla sem verður að íbúð með svölum.
Gengið er inni aðalinnangang frá Skildingavegi sem er á austurhlöð byggingar.
Húsið er sjálfstæður matshúsi og stærðir í samræmi við skráningartöflu.
Almenn lýsing
Undirstöður eru 200 mm járnþent steinsteypa.
Botnplata
150 mm járnþent steinsteypa á 50mm harð pressaðri steinull.
Gólfplata
200 mm járnþent steinsteypa plata yfir 1 hæð ofan á gólf kemur 25mm einangrun.
Með 75mm lög fyrir gólfhla, ofan á 25mm steinulareinangrun.
Útveggir
Steyptir og járnþentir. Einangraðir að innan með 100mm plasteinangrun og múraðir.
Múrið að utan.
Þak
Það íbúðarhússins eru úr kraftsperrum. Ofan á sperrur er 25 timburklæðning, þakpappi og barúli. Einangraðverður milli sperra með 200 mm þakainangrun. Neðan á sperru verður 32 mm rafmagnsgrind fyllt með 30 mm einangrun. Loftu eru spórtub og máluð og loftaðukur.
Gluggar
Al ítrégluggar með tvöföldu verksmiðjuöguðu einangrunar k-gleri u =gildi>1.7w/m²k.
Gluggar í þaki eru rafmagnsstýrðir.
Úthúðar
Núverandi aðalhurð er timburhurð úr krossvið.
Svalahurð eru ál-timburhurð.
Handrið
Skal vera þar sem fallhættu er fyrir hendi.
Handrið er úr járn og er hannað samkvæmt gr. 6.5.1-6.5.5 byggingareglugerðar.
Hæð á handriði skal vera 1.1m og 1.2m þar sem fallhættu er inná lóð.
Hæð stigahandriða innandyr 900 mm mælt frá tábrún þröps.
Handlisti skal vera skv ákv. reglugerðar.
Inniveggir
Léttr innveggir er timbur eða stálgrind 45x95 mm. Fyllt einangrun klædd með gísi.
Rakavand plötufni í votrymum og vatnsheldar.
Bakplötur/byggingarplötur undir físalögn í kringum sturtur og uppá salerni.
Veggir í votrymum eru heil eða hluta til físalagðar.
Alar klæðningar í flokki 1.
Innihúðar
Innihúðar eru hefðbúðnar timburhurð.
Hindunarlaua umferðabreidd allra inngangsdýra verður minnst 0.83m og samsvarandi hindunarlaua hæð minnst 2.07m.
Hindunarlaua umferðabreidd svaldýra verður minnst 0.80 samsvarandi hæð 2.0m.
Gólfefni
Á gólfum er parket eða flísar í öllum rýmum nema votrymum eru eingöngu físalögð.
Loft
Loftu eru spórtub og máluð og loftaðukur.
Lagnaleiðir
Inntök verða í baðhergið 2 hæð sem tengjast inntaki á jarðhæð.
Fráveita
Frárennsli skal leiða í bæjarkefð sem er tvískipt, skölp og regnvatn.
Frárennsilagnir verða lagðar undir loftum, inni létum veggjum og lagnastokkum.
Gólfniðurtöll verða í öllum votrymum. GN merking á grunnmyndum.
Neysluvatn
Neysluvatnslagnir verða alþex rör með þrýstingjum af samstæði og víðurkenndri gerð.
Lagðar í loftum, inni í létum veggjum, og lagnastokkum og í fóturum í gólfum. Á töppunarsstöðum skal hitastig ekki vera hærra en 65°C. Heitt neysluvatn skal vera upphitað kalt vatn frá varmaskipti.
Hitakerfi
2 hæð verður hituð með gólfhitakerfi.
Helstu lagnaleiðir eru rör í rör og sérstökum lagnastokkum.
Rör eru pp (polypropylene).
Allir lagnir eru einangraðar.
Í baðherbergi verður handklæðaðfn.
Loftfræsting
Öll rými eru náttúrulega loftfræst um opnanleg fög.
Vöðren loftfræsting er í baðherbergjum ásamt náttúrulegri loftfræstingu að hluta samkvæmt gr. 10.2.5 í byggingareglugerð nr. 11/2012.
Rafagagnir
Aðalflata er staðsett á jarðhæð sem tengist töflu staðsett inná baðherbergi á 2 hæð.
Flestar lagnir innanhúss bæði lagspennu og smáspennkerfi eru huldar lagnir og í fullu samræmi við ÍST200.
Innlagnerfni er hefðbundið og staðsett í fullu samræmi við ÍST150.
Brunahöfðun
Ljóstvist.
Ekki er um neinar sérstakar kröfur eru í deliskipulagi.
Uppfylla skal að lágmarki kröfur til ljóstvist samkvæmt gr 10.4 og 10.4.4. í byggingareglugerð.
Samanlagt ljósup glugga skal ekki vera minna en sem svarar til 1/10 af gólfleti vistarvera.
Brunahöfð
Íbúð 2 hæðar er sjálfstætt brunahöfð. Plata milli 1 og 2 hæðar er EI60.
Brunavannir
Klæðningar í íbúð eru að lágmarki fl 2.
Núverandi flarlagð milli bygginga er styttri en 5 m. EI-30 gler skal vera í gluggum.
Björgunarp (BO) í herbergi eru 600x1150 mm.
Þakklæðning skal vera í flokki T. Klæðning lofta í íbúð skal ekki vera lakara en í flokki 2.
Hæð björgunarpöla skal ekki vera meira en 1.2m frá gólf skv. gr. 9.5.5 byggingareglugerðar.
Reykskynjarar
Reykskynjarar (R) eru staðsettir skv gr 9.4.3 byggingareglugerðar.
Hljóðstyrkur skynjara í hverju svefnerbergi skal ekki vera undir 75 dB(A).
Handslökkvitæki (HSL) eru tvö, staðsett í stigahúsi eitt í íbúð (4k dúfttæki)
Flóttaleiðir
Frá íbúð verða a.m.k þrjár óháðar flóttaleiðir. Aðalinnangangur, björgunarp í svefnerbergjum, björgunarp í eldhúsi.
Björgunarp skulu uppfylla gr. 9.5.5 byggingareglugerðar um björgunarp.
Reyklosun
Reyklosun eru um opnanleg fög í gluggum og um svalahurð á 2 hæð.
Aðkoma slökkviliðs
Aðkoma slökkviliðs er frá Skildingavegi, Strandvegi og Heiðarvegi.
Hljóðvist
Ekki er um neinar sérstakar kröfur eru í deliskipulagi.
Uppfylla skal að lágmarki kröfur til hljóðvistarflokks C samkvæmt staðlinum ÍST45 sbr. 11.1.2 gr. í byggingareglugerð.
Öryggisbæður
Íbúðin verður búinn hefðbúðu öryggiskerfi fyrir innbrot.
Einangrun, heildaleiðnistap og heildarorkubrot.
U gildi einstakra byggingarhluta uppfylla Íst 66:
Útveggir 0.45 w/m2 teiknilegt álag
Gluggar 1.7 w/m2 vindálag 150 kg/m2
Grunnplata 0.30 w/m2 snjóálag 150 kg/m2
Þak 0.24 w/m2 notdálág 200 kg/m2
Vegjó meðaltal útveggir, gluggar og hurðir 0.62 w/m 2 k
Heildarvarmatap á m2 húss 0.85 w/m2 c
Mechöndun úrgangs
Sorpakki fyrir þrjár sortumunur 3x240l sorplást skv skilmálum Vestmannaeyjabæjar, sem staðsett er í sundi (norðurhlöð) milli skildingavegs 12 og 14.
Flokkun sorps fjörskipt. lífrænn úrgangur, almenn sorp, plast og pappír.
Aðgengi og algild hönnun
Í meginráðum er húsið ekki hannað á grundvalli algildrar hönnunar.
Röksuðningur þessi efnis er eftirlífrandi:
Bygging var reist árið 1979, engin reglugerð var né reglur um algilda hönnun á þeim tíma.
Bygging hefur verið notuð að mestu sem geymsla.
Bílastæði eru engin, almennings bílastæði eru staðsett austa megin við byggingu við Strandveg 54.
Tekið er tillit til algildrar hönnunar þar sem hún á við.
Umferðabreidd hurða inni byggingu skal vera min 0.83 m.
Umferðabreidd hurða innan byggingar skal vera min 0.80 m.
Frágangur lóðar
Staðsetning byggingar er innan byggingarreits.
Frágangur við lóðarmörk skal vera í samræði við aðliggjandi lóðarhafa.

Stærðir	
1. Hæð	118,1 m2 bruttó
2. Hæð	114,2 m2 bruttó
Samtals	232,3 m2 bruttó
Löð	118,4 m2
Nýtingarhlutfall	1,92

2,2x2,2 EI60Csm	Brunalokanir
30m	Brunaslanga
SG	Gat í gólf
NF	Gat í lofti
GN	Niðurfallsrör
LR	Gólfniðurfall
R	Loftfræsting
Reykskynjar	Reykskynjar
Reyklosun	Reyklosun
Lagnagrind vatnsúðarakerfi	Lagnagrind vatnsúðarakerfi
Stjórntafla brunv. kerfis	Stjórntafla brunv. kerfis
Tviburatengi	Tviburatengi
ÚT merking	ÚT merking
B.O.	Björgunarpöla
HSL	Handslökkvitæki
06	Norðurpila



Kirkjuvegi 23 900 Vestmannaeyjum
Sími: 481-2711
tpz@teiknistofa.is
www.teiknistofa.is

VERKHEITI
Skildingavegur 14
900 Vestmannaeyjum
Aðaluppdrættir

VERK
Afstöðumynd, Byggingarlýsing
Grunnmyndir, snið og útlit
MÁL:
AS indicated / A1
HANNAD:
DAGS.:
15.02.2026
TEIKNAD:
RS

2527 1 101

SAMP.