



Strandvegur 44 - Tillaga að deiliskipulagsbreytingu - uppdráttur

Uppdráttur, greinargerð er í sér skjali.

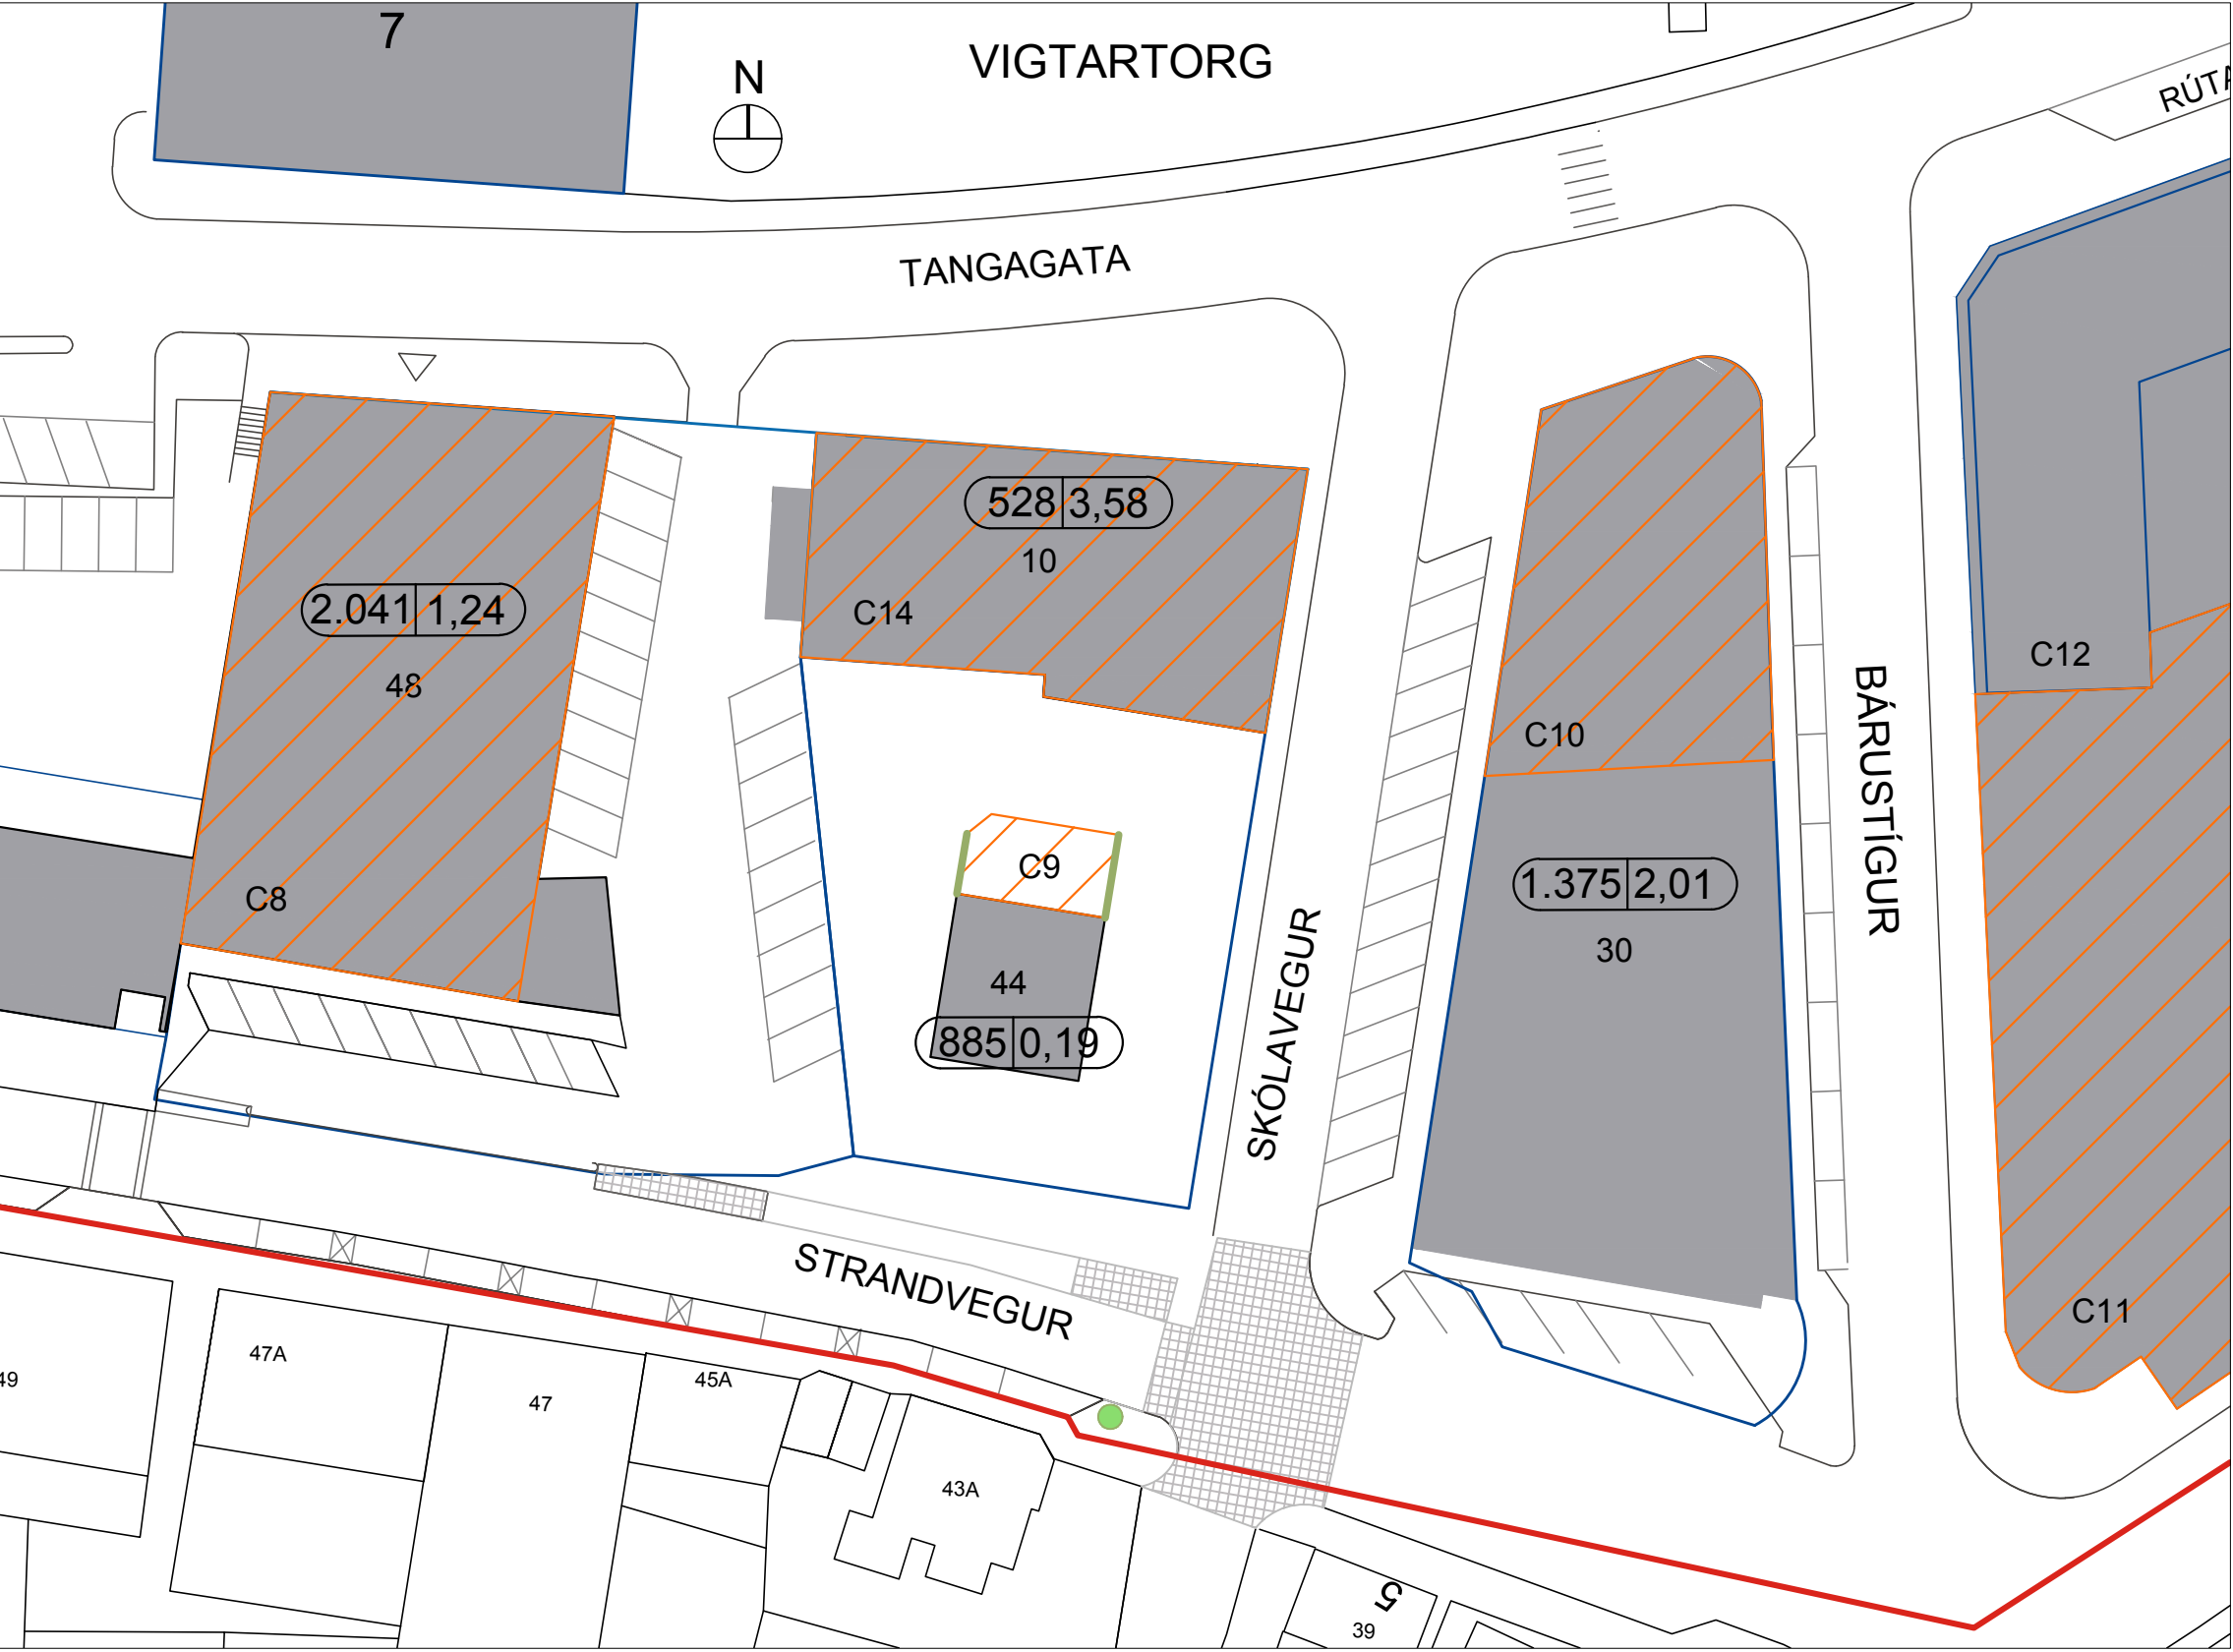


AFSTÖÐUMYND FYRIR BREYTTINGAR
1:500

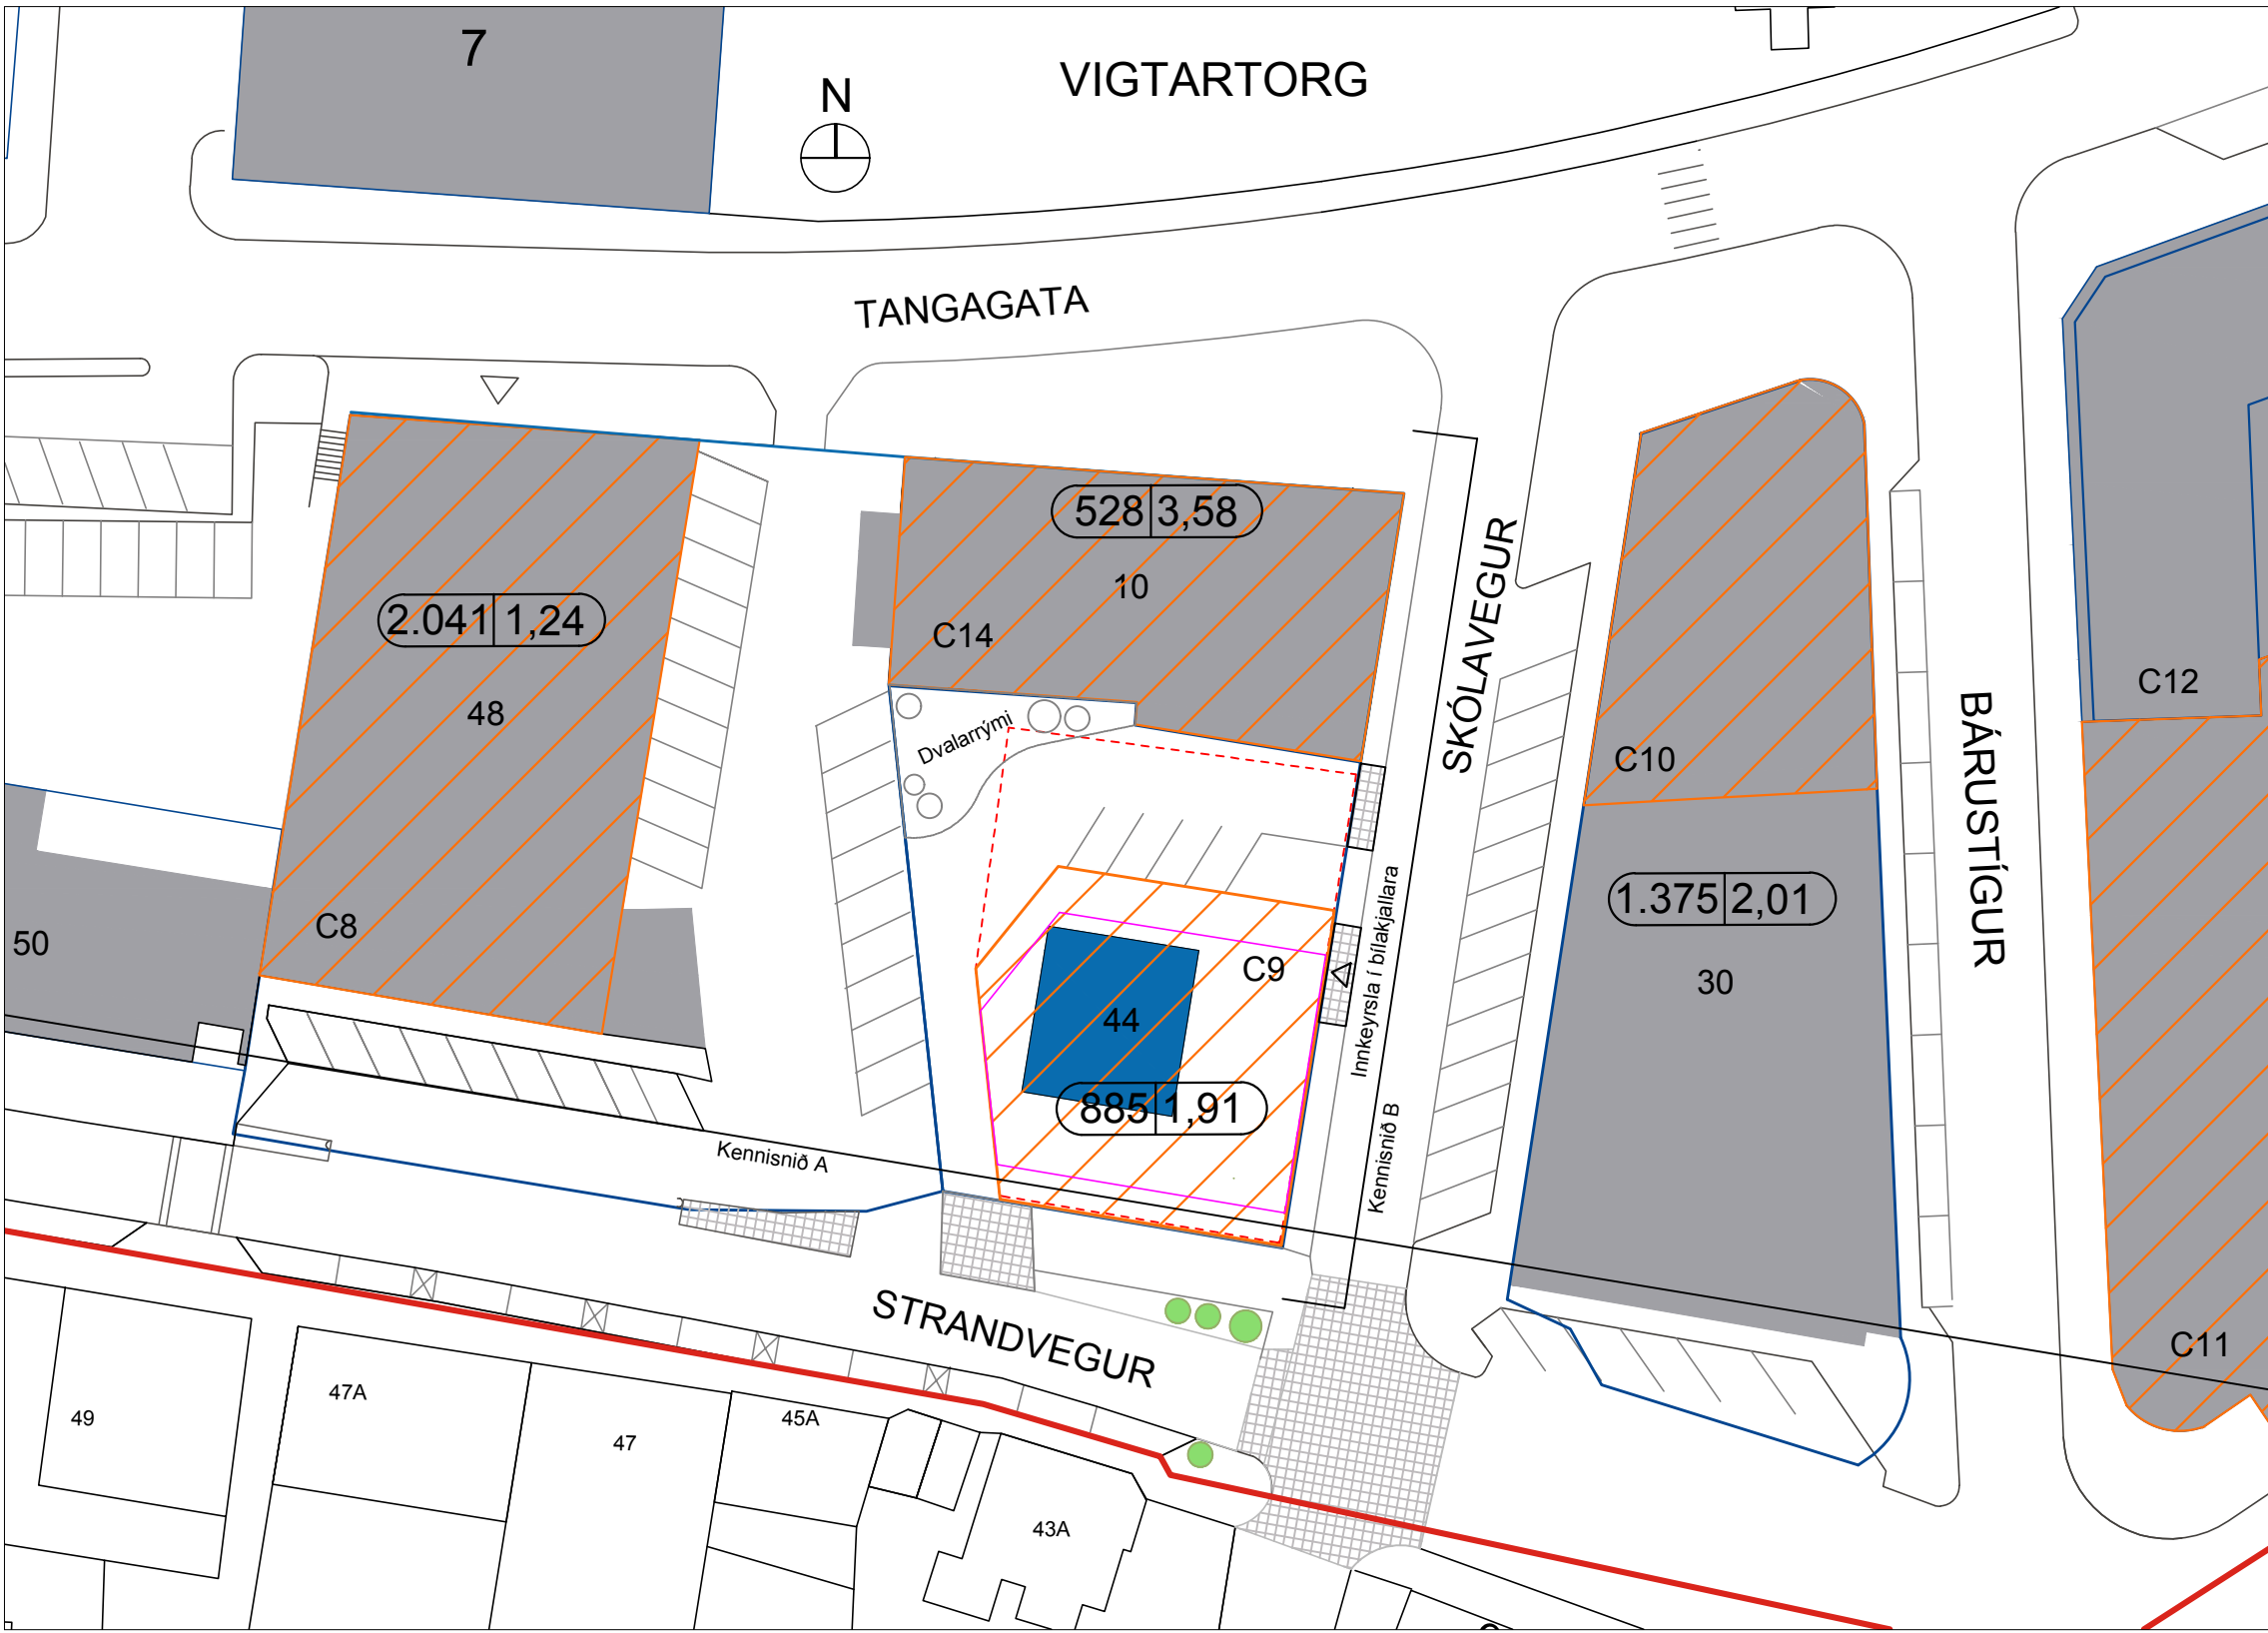


AFSTÖÐUMYND EFTIR BREYTTINGAR
1:500


- SKÝRINGAR**
- Skipulagsmörk
 - Lóðamörk
 - Núverandi byggingar
 - Byggingarreitur
 - Bílastæði
 - Innkeyrsla í bílastæðahús
 - Upphækkun á gatnamótum
 - 50 Húsnúmer
 - Niðurrif bygginga
 - Bundin byggingarlína
 - Kvöð um gróður
 - Byggingarreitur inndreginnar 4 hæðar
 - Bílakjallari
 - ##|##|## Stærð lóða í fermetrum | Nýtingarhlutfall

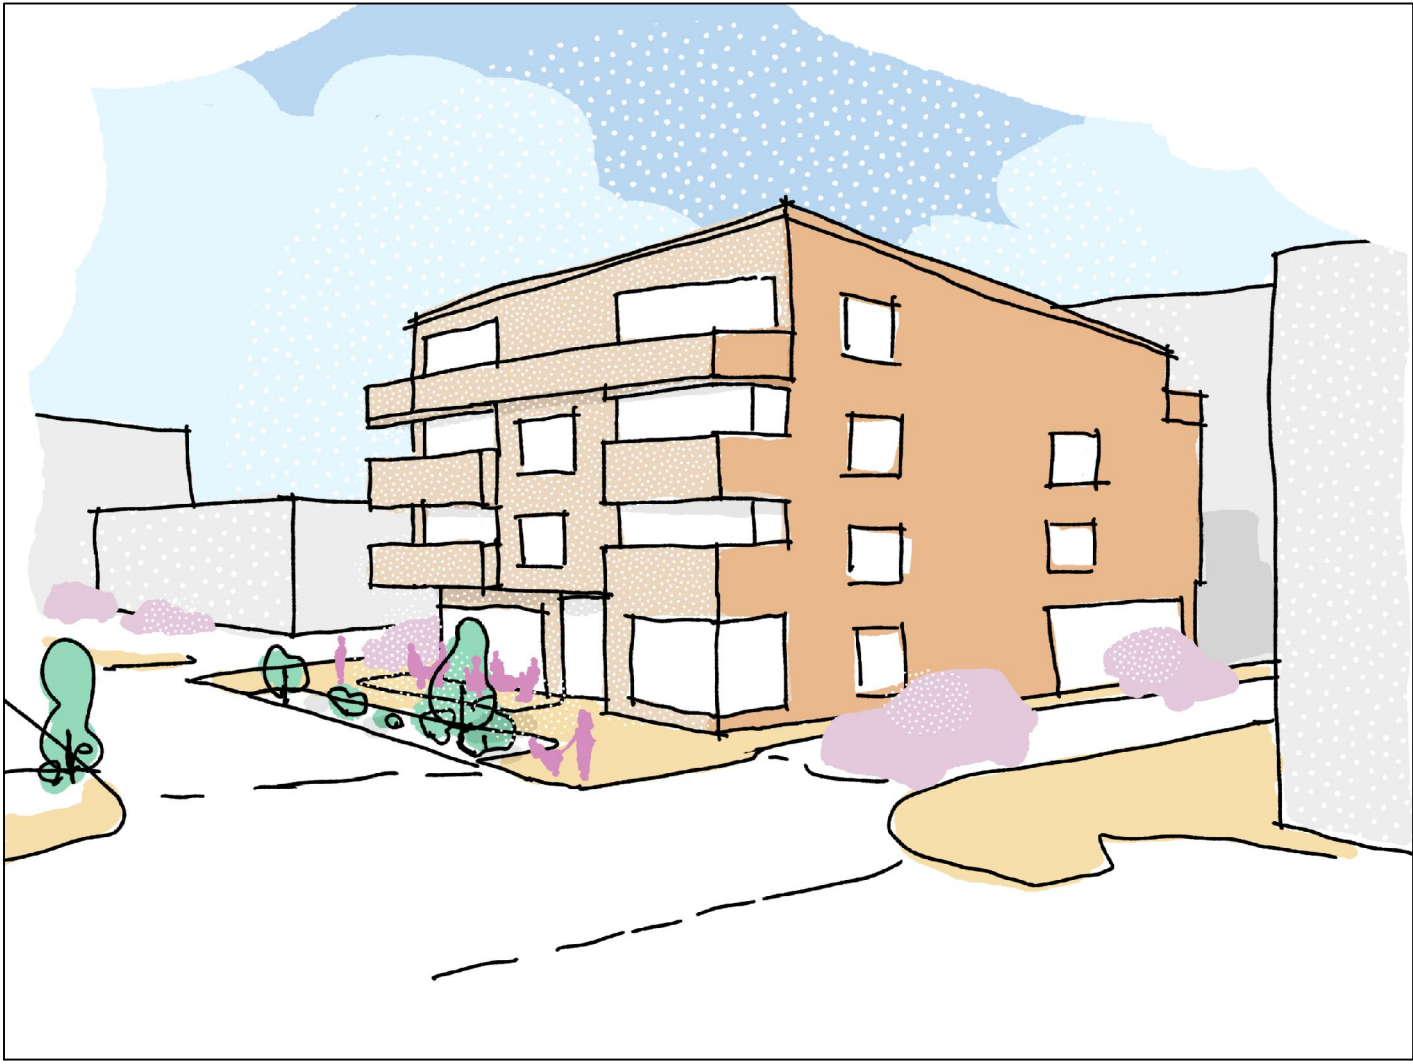


SKÝRINGARMYND - Skissa sem lýsir mögulegri ásynd frá Strandvegi

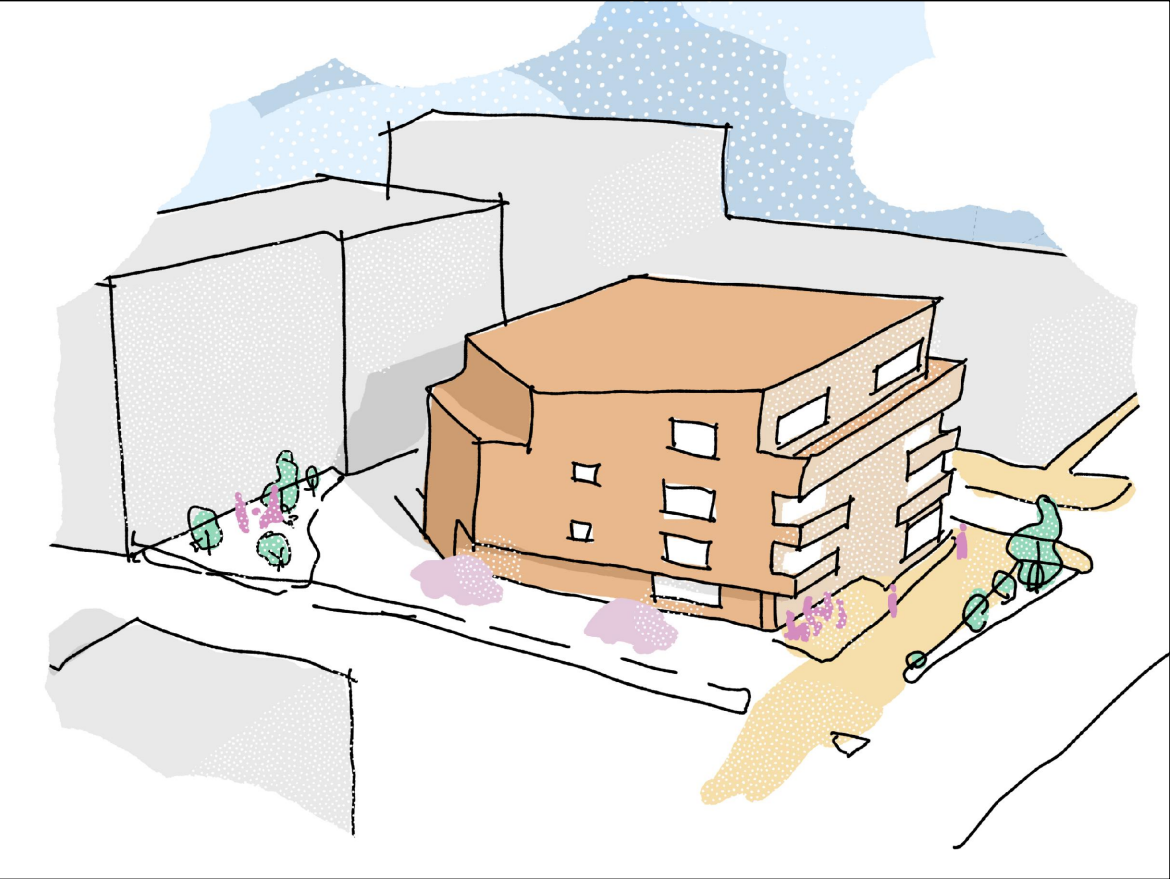


SKÝRINGARMYND - Skissa sem lýsir mögulegri ásynd úr vestri

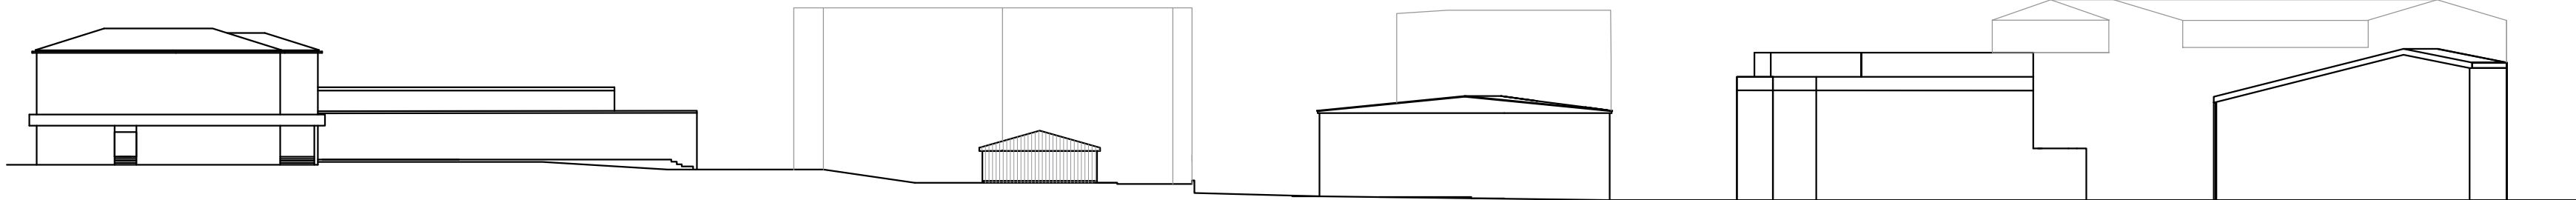

SKÝRINGARMYND - Kennisnið A fyrir breytingar : STRANDVEGUR 50,48,44,30,26
1:500

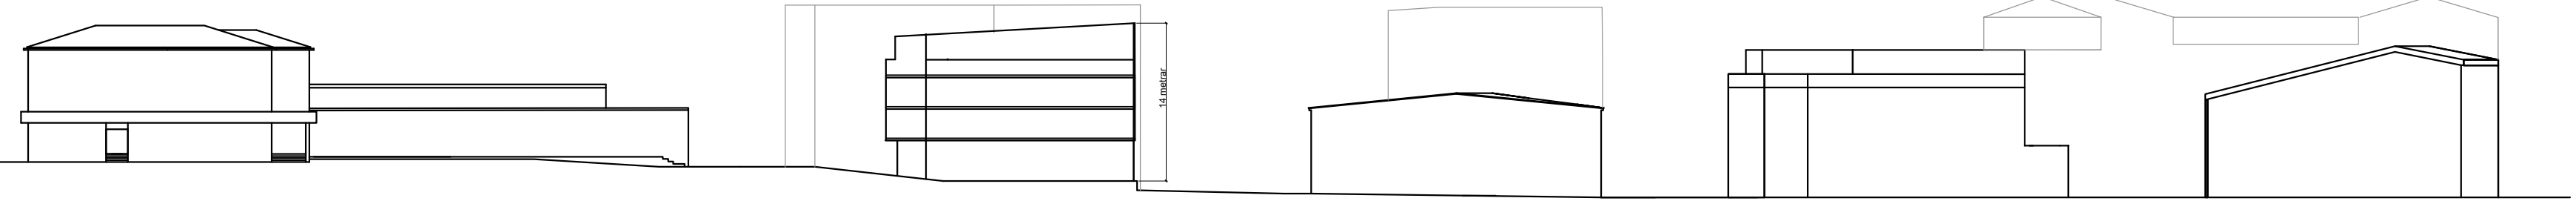

SKÝRINGARMYND - Kennisnið A eftir breytingar : STRANDVEGUR 50,48,44,30,26
1:500

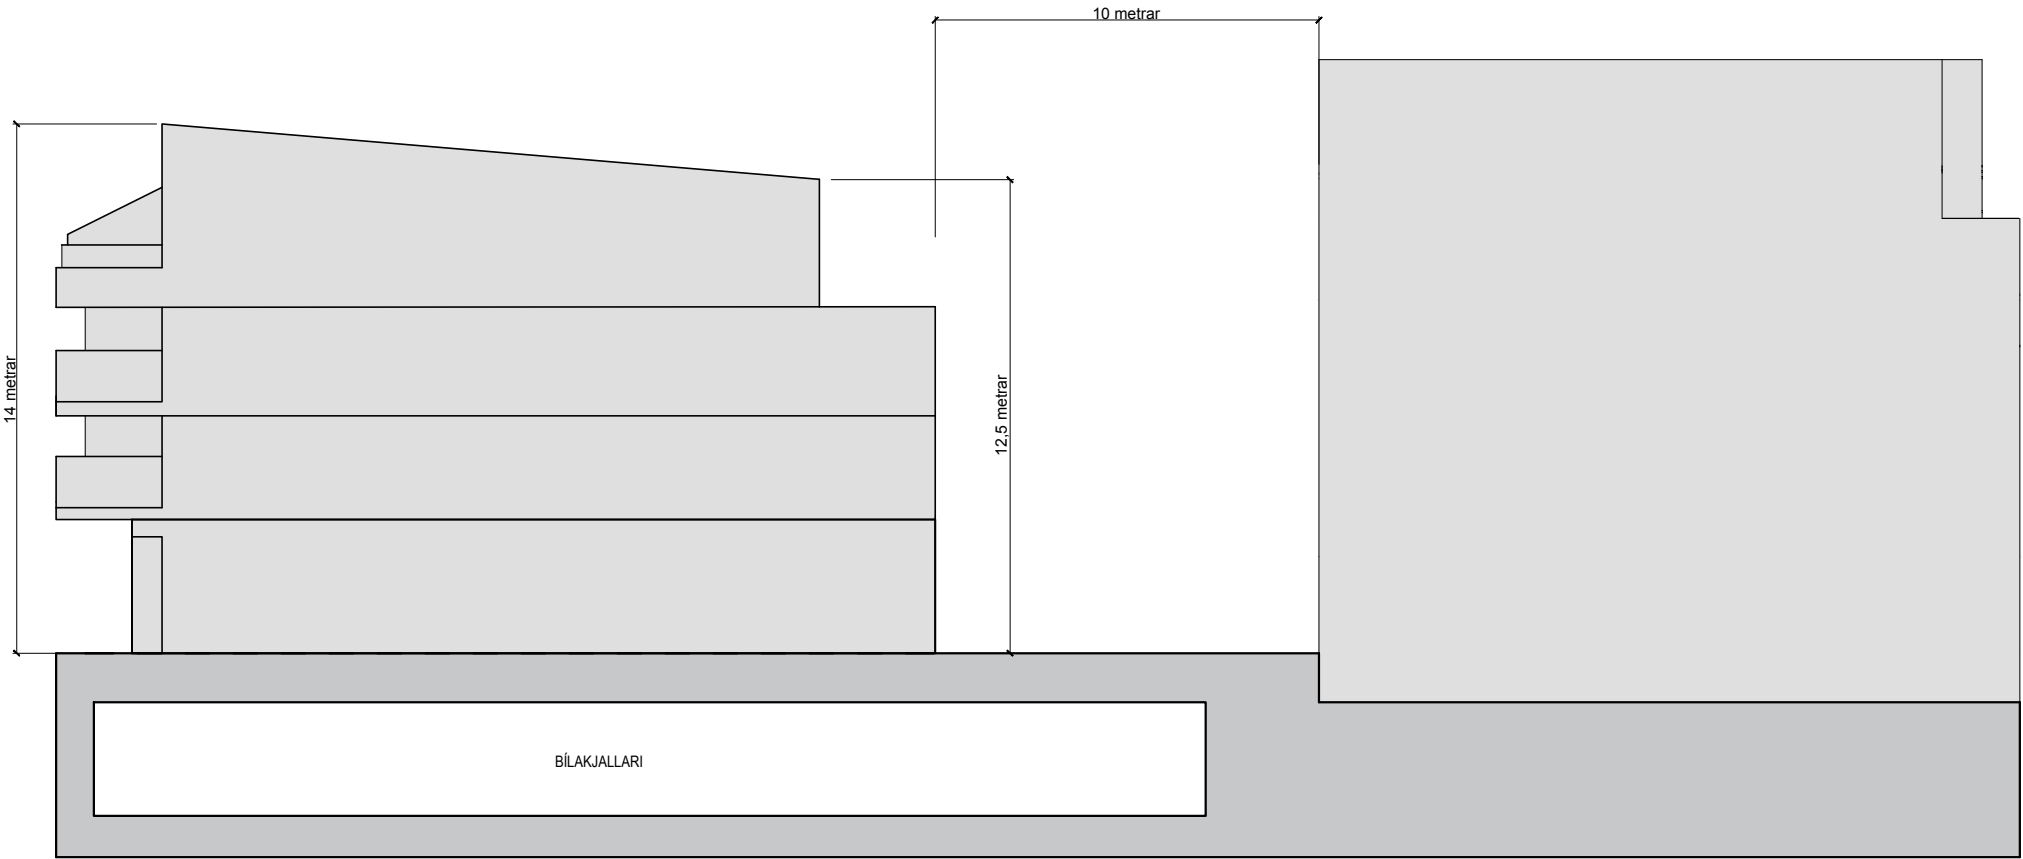

SKÝRINGARMYND / Kennisnið B niður Skólaveg - STRANDVEGUR 44 OG TANGAGATA 10