



Strandvegur 44 - Tillaga að deiliskipulagsbreytingu - uppdráttur


Uppdráttur, greinargerð er í sér skjali.

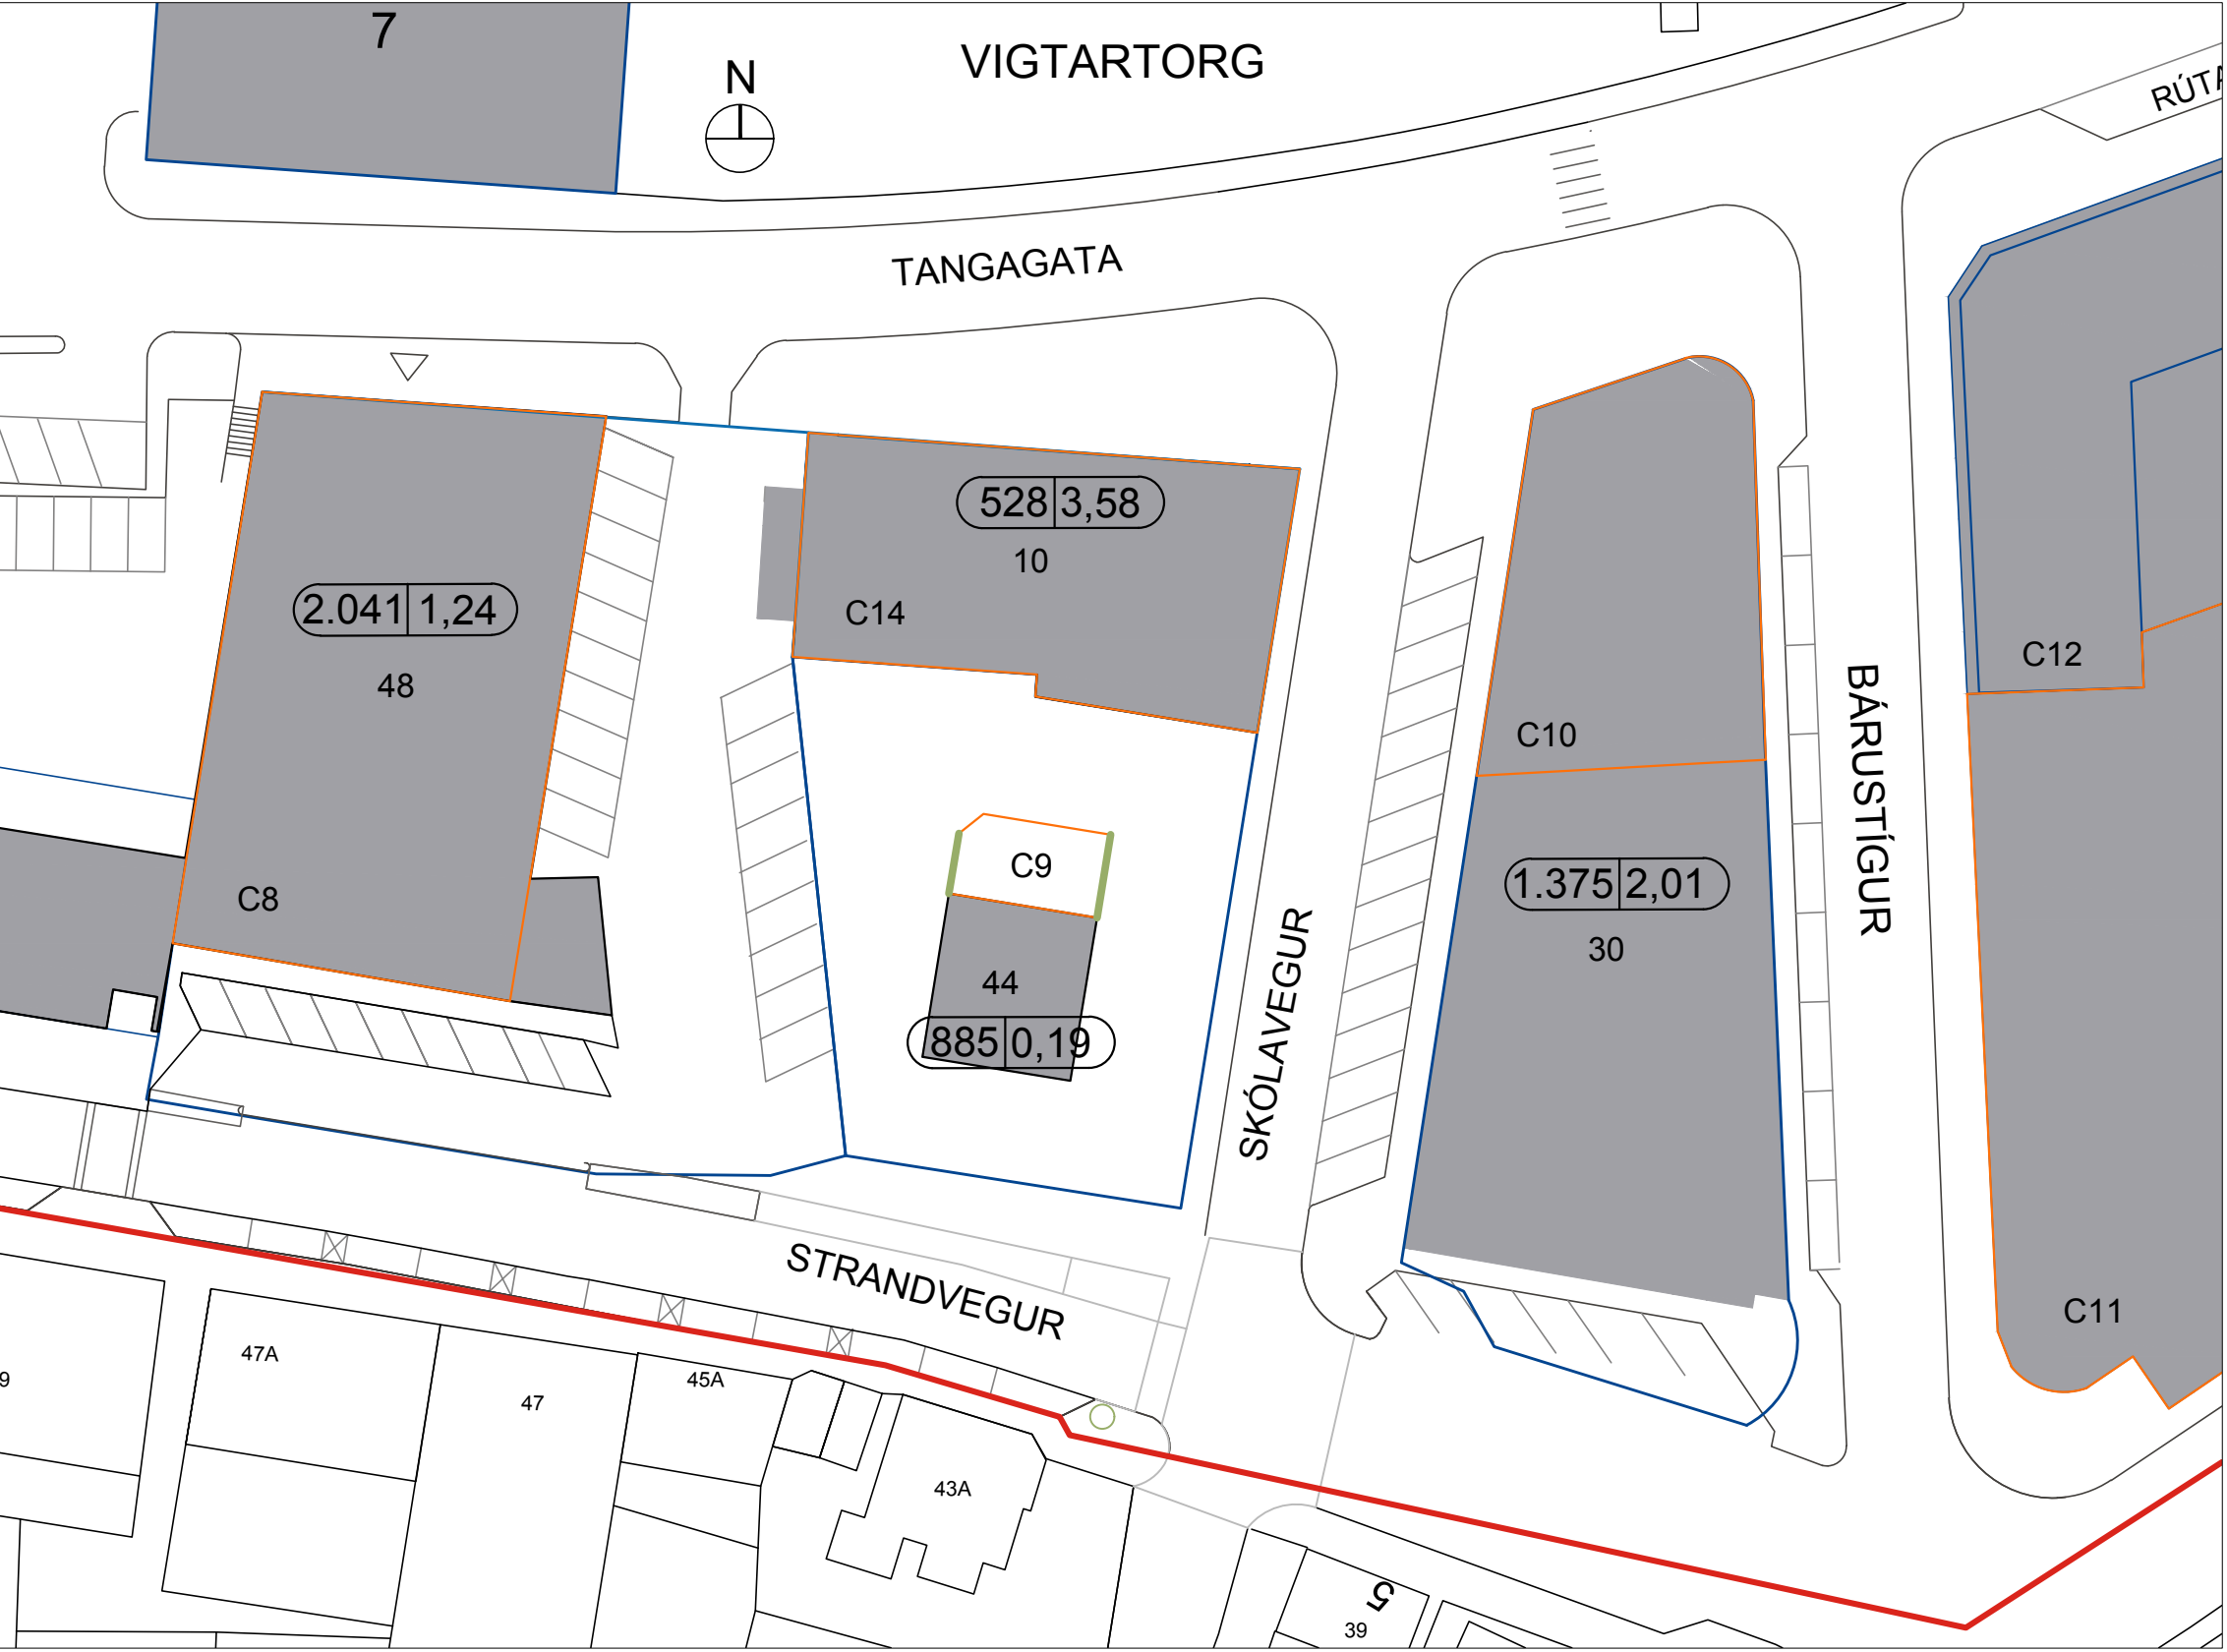


AFSTÖÐUMYND FYRIR BREYTTINGAR
1:500

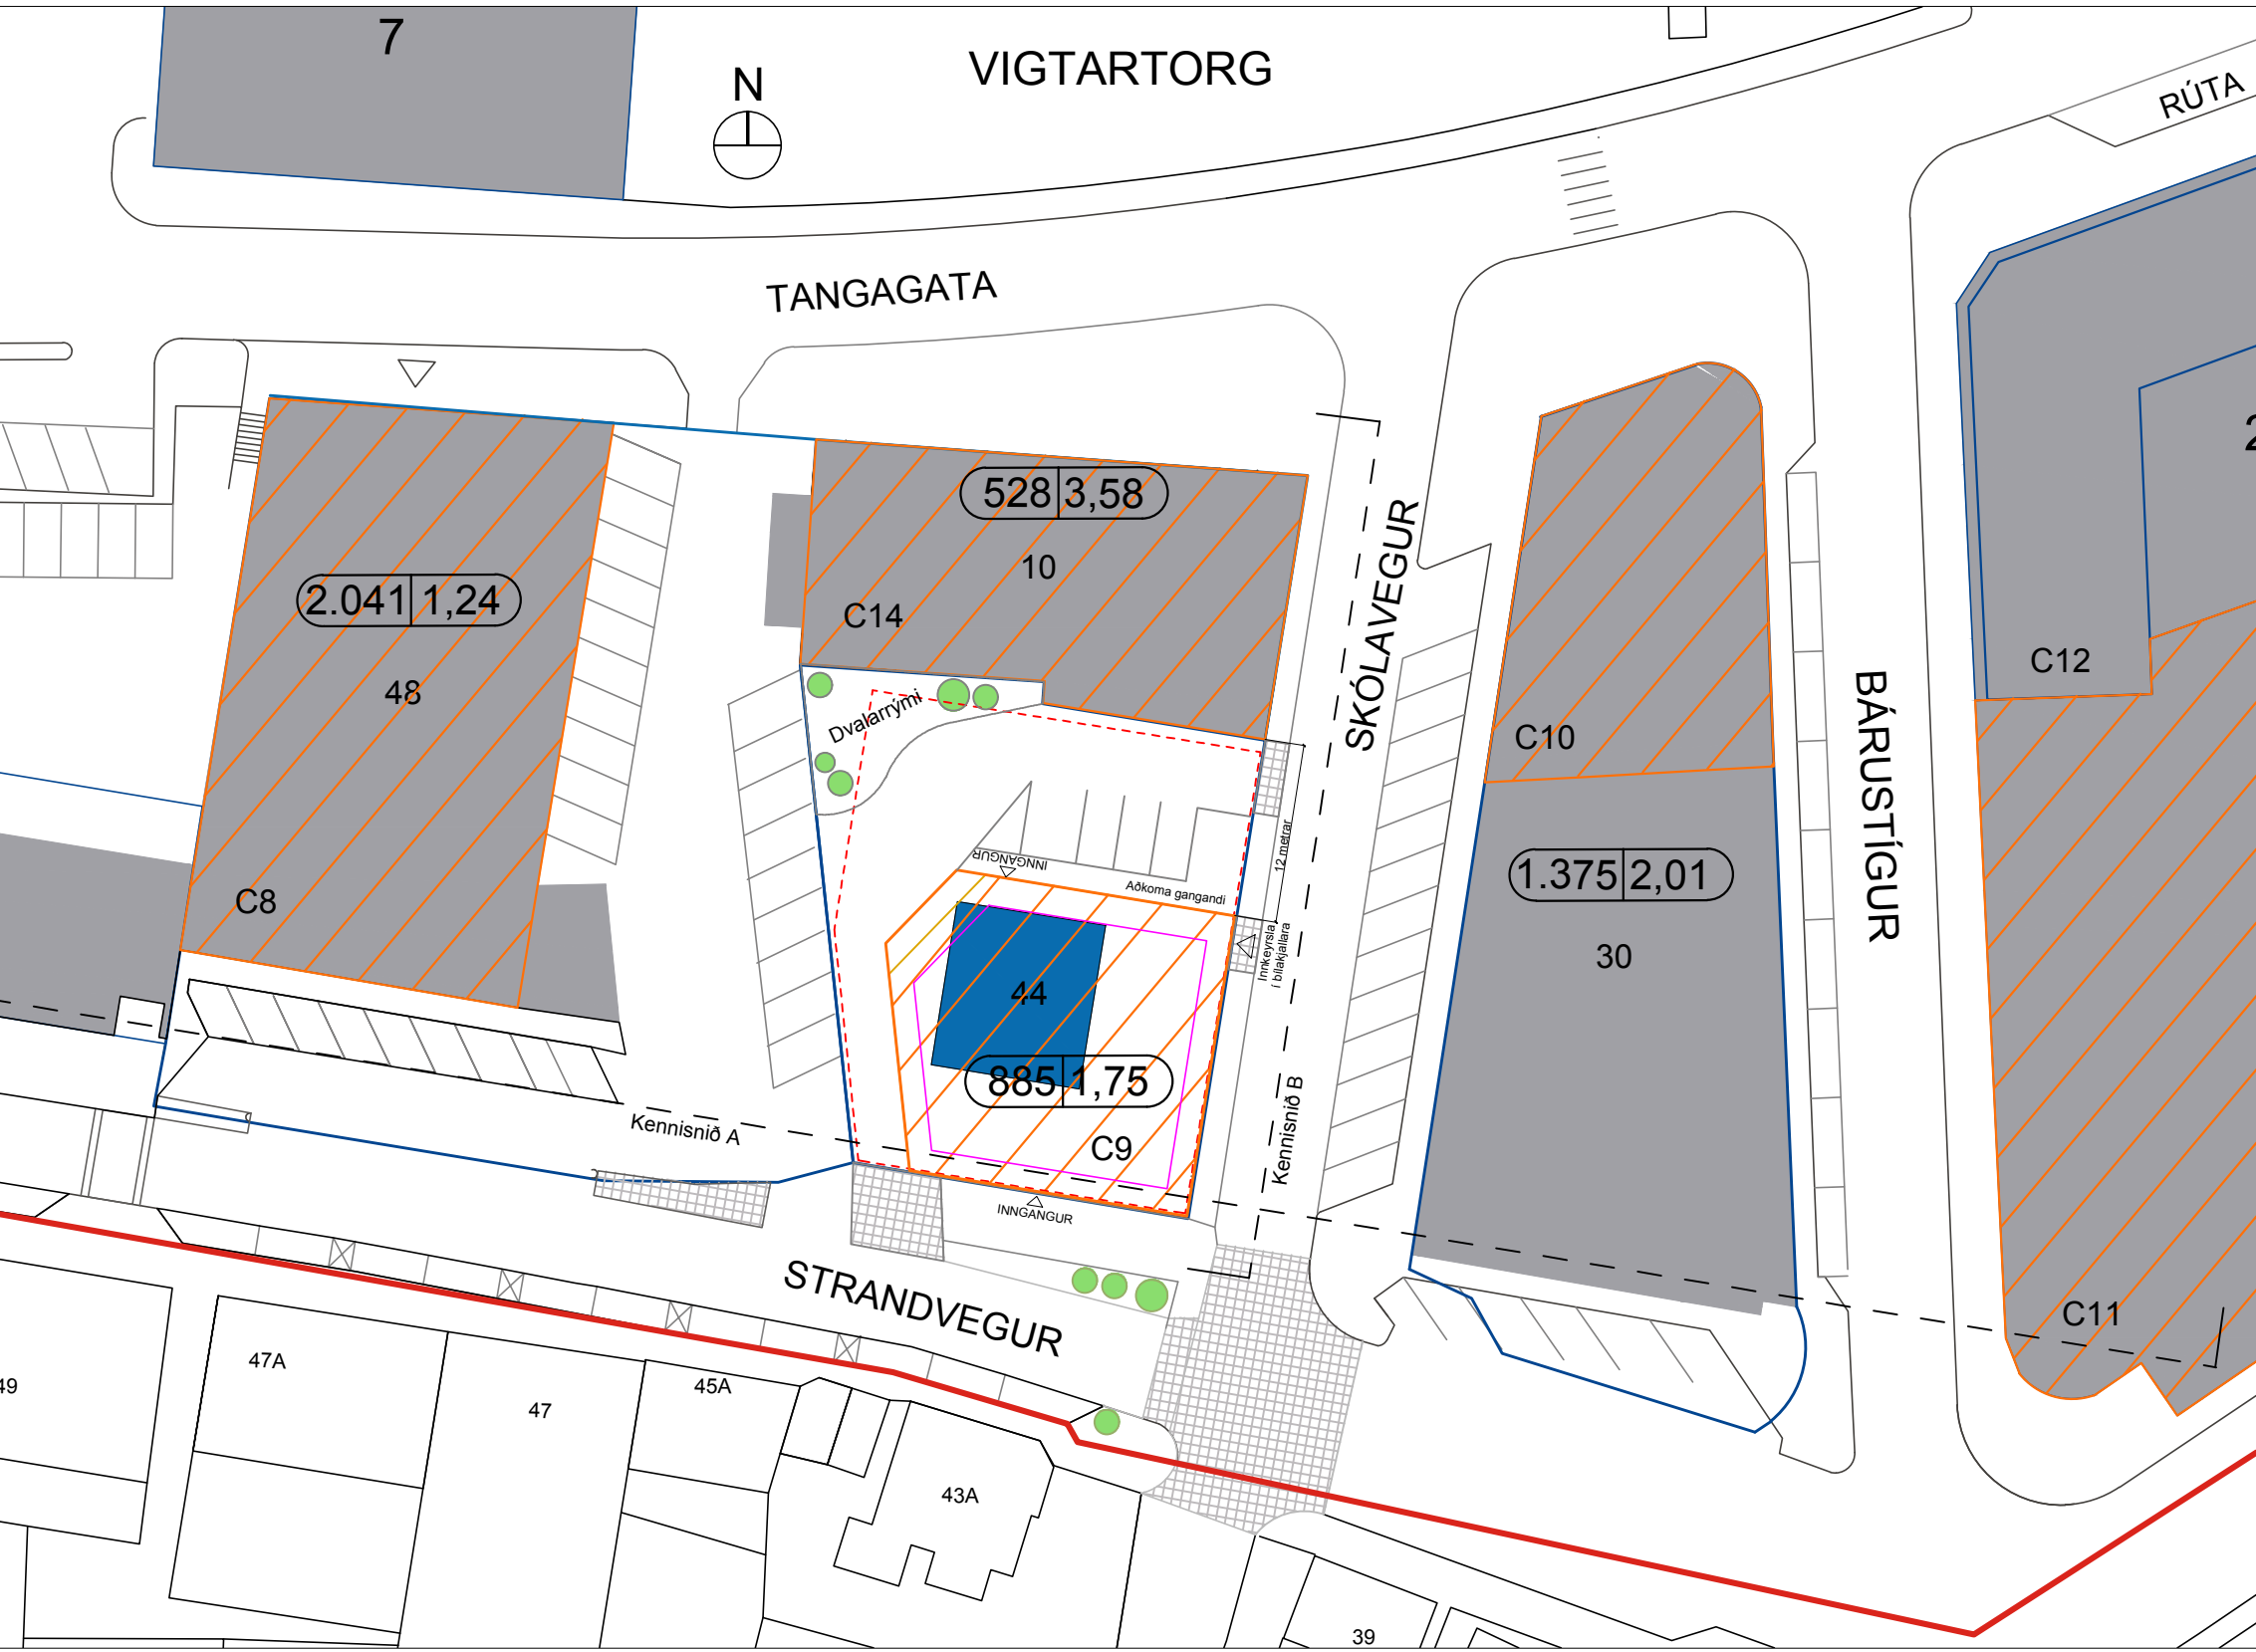

AFSTÖÐUMYND EFTIR BREYTTINGAR
1:500

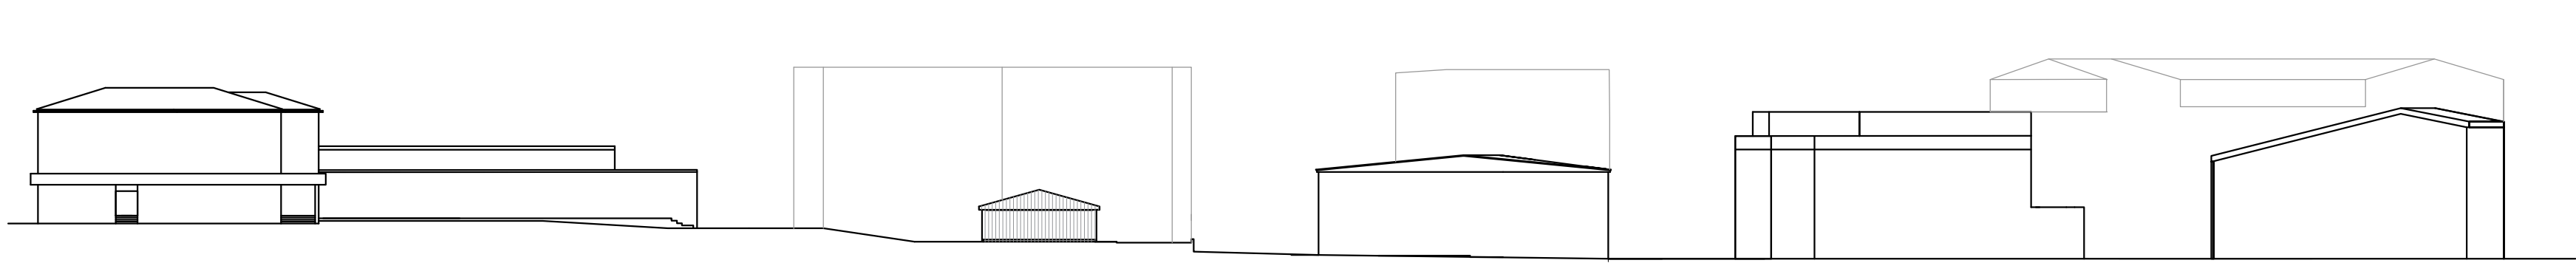


SKÝRINGARMYND - Kennisnið A fyrir breytingar : STRANDVEGUR 50,48,44,30,26 1:500

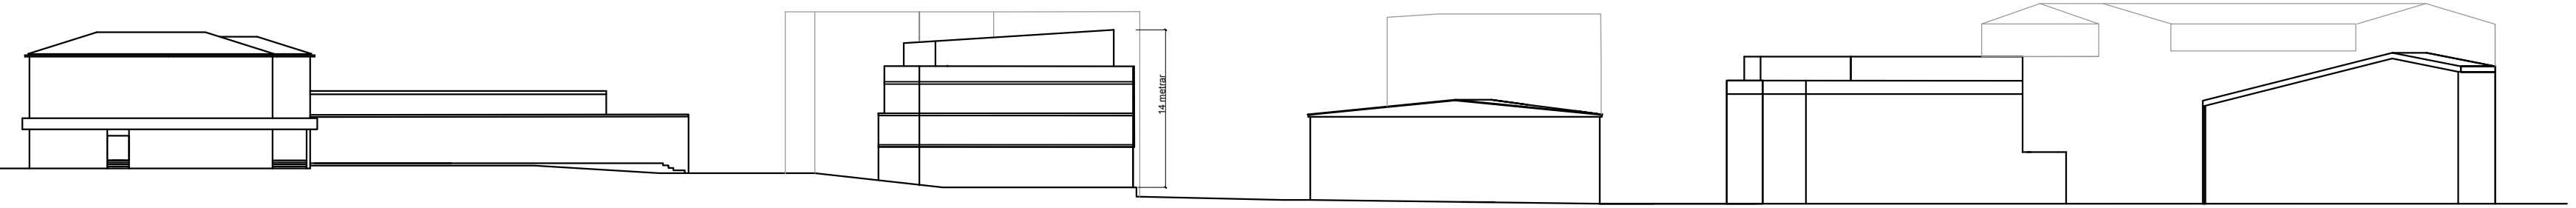


SKÝRINGARMYND - Kennisnið A eftir breytingar : STRANDVEGUR 50,48,44,30,26 1:500

- SKÝRINGAR
- Skipulagsmörk
 - Lóðamörk
 - Núverandi byggingar
 - Byggingarreitur
 - Bílastæði
 - Innkeyrsla í bílastæðahús
 - Upphækkun á gatnamótum
 - Húsnúmer
 - Niðurnif bygginga
 - Bundin byggingalína
 - Kvöð um gróður
 - Byggingarreitur 3. hæðar
 - Byggingarreitur 4. hæðar
 - Bílastjallari
 - Stærð lóða í fermetrum | Nýtingarhlutfall

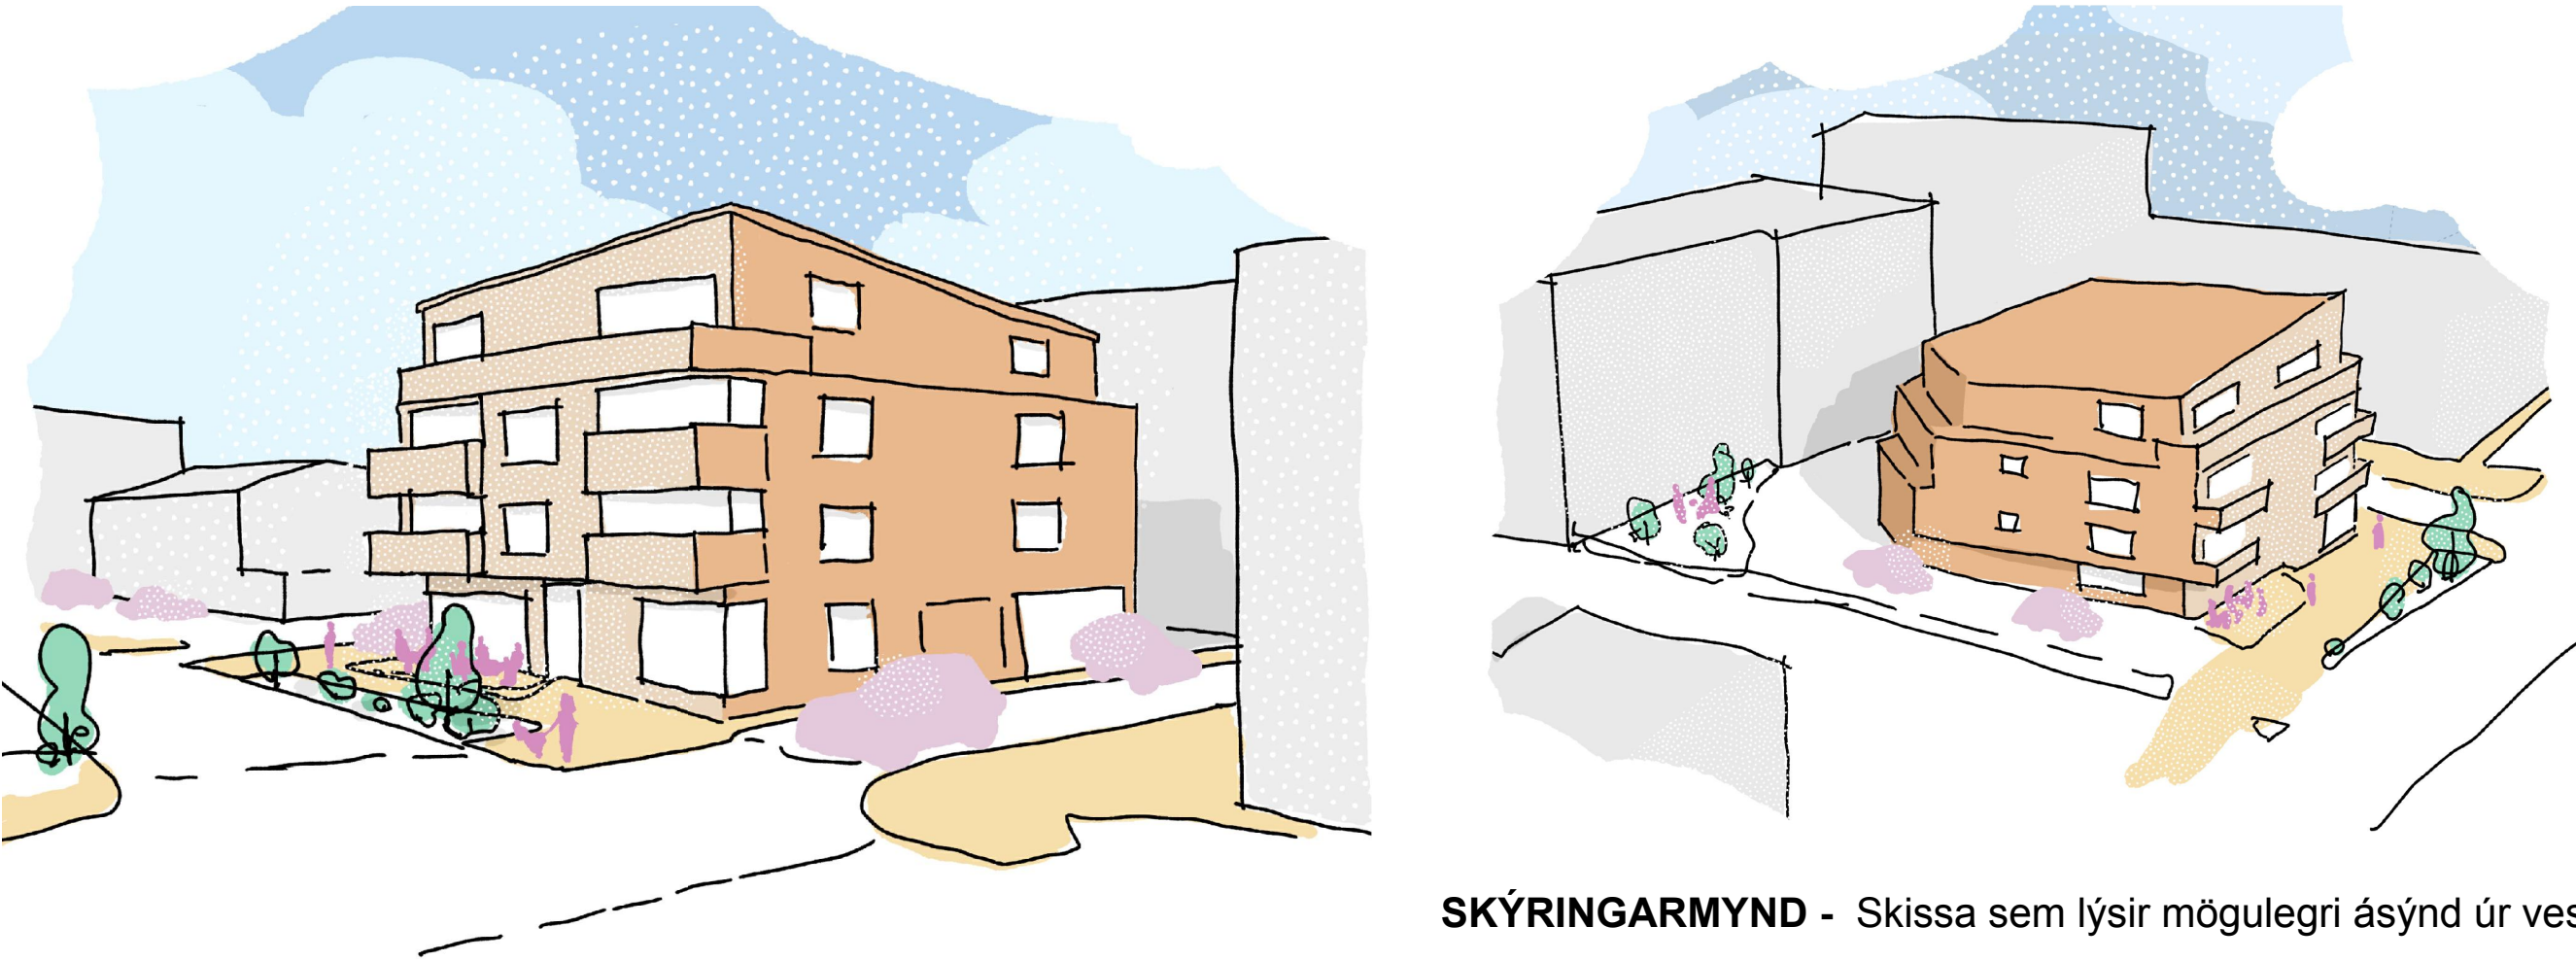

SKÝRINGARMYND - Skissa sem lýsir mögulegri ásynd úr vestri

SKÝRINGARMYND - Skissa sem lýsir mögulegri ásynd frá Strandvegi

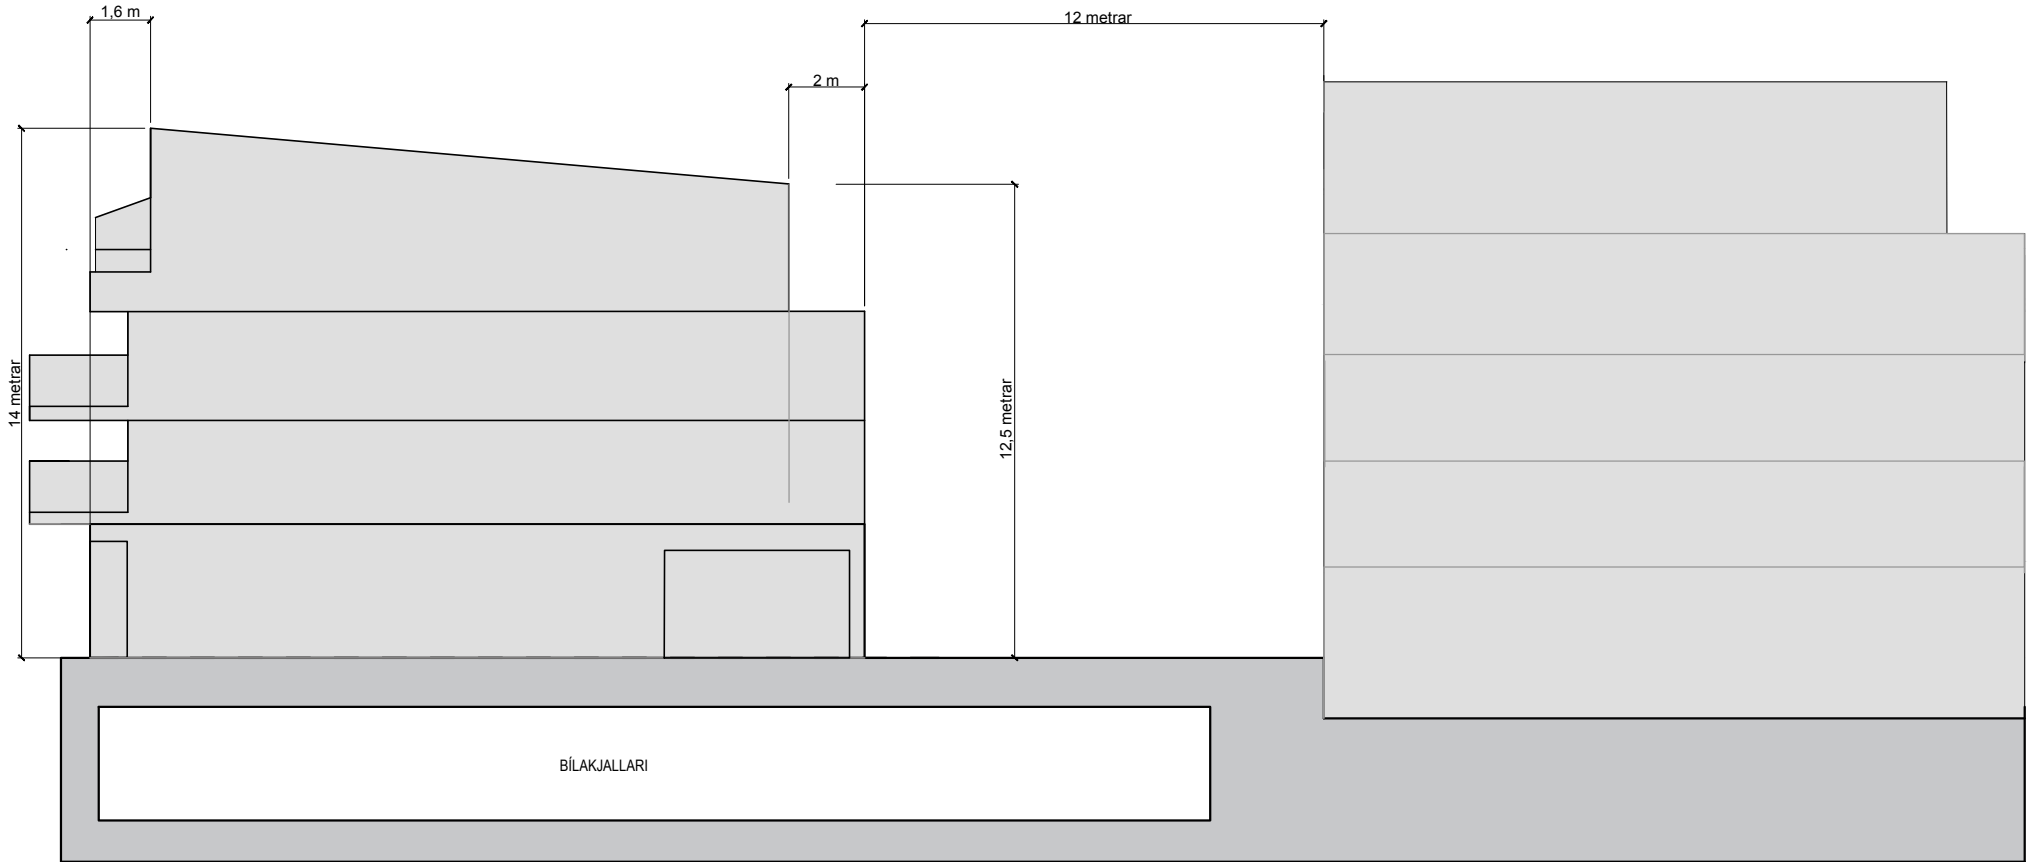

SKÝRINGARMYND / Kennisnið B niður Skólaveg - STRANDVEGUR 44 OG TANGAGATA 10



SKÝRINGARMYND - Mögulegt innra skipulag

Strandvegur 44

Tillaga að deiliskipulagsbreytingu

Auglýst skv. 41. gr. skipulagslaga nr. 123/2010

Dags:	Mælikvarði:	Ungsfunnr.:
6. október 2026	1:500 @ A1	A1718-002-U08
Telkn./Mírfanir:	Telkn.nr.:	
HÁ / DH	1/1	

alta@alta.is / www.alta.is