




1 2 3 4 5 6 7 8 9 10 11 12

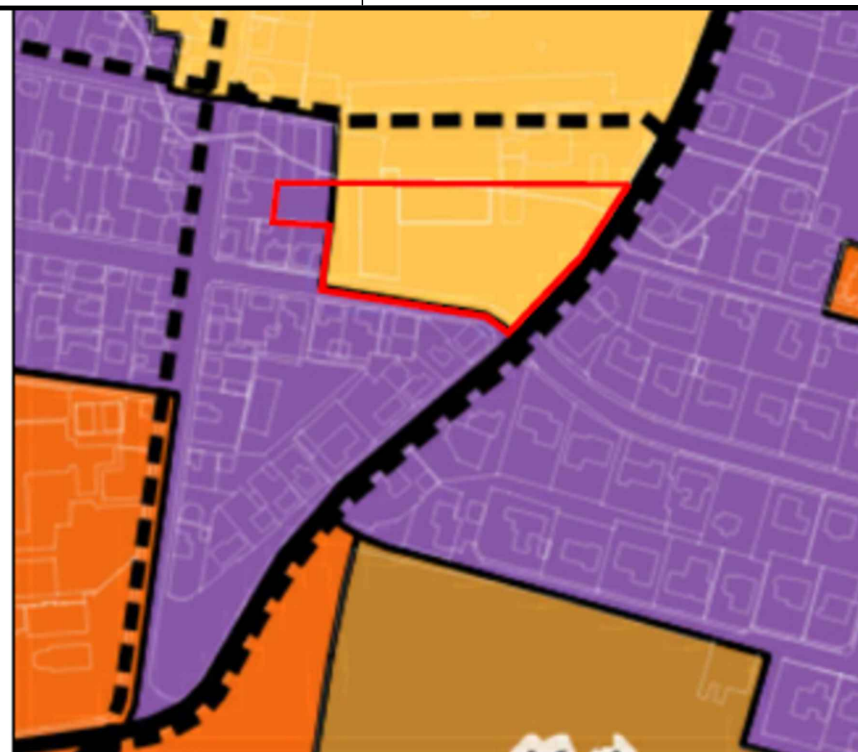

Skýringarmynd:
Hluti aðalskipulags Vestmannaeyja 2015-2035

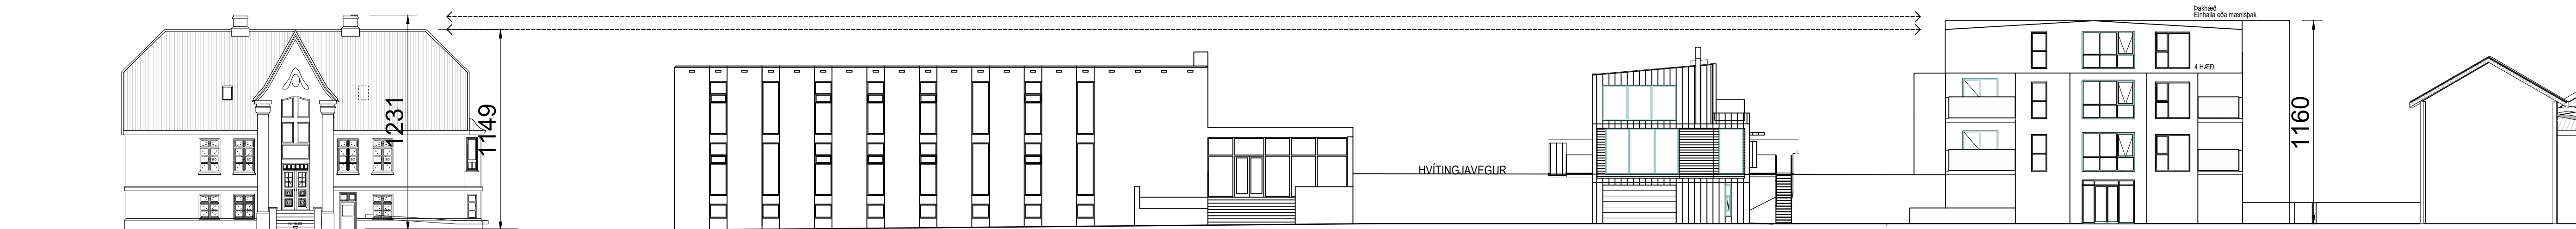

SKÝRINGARMYND - ÁSÝND NORÐUR EFTIR BREYTINGAR
1:200

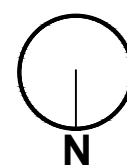

STADSETNING :	900_VESTMANNAEYJAR
HEITI :	SKÓLAVEGUR 21B_ALPYÐUHÚSÍÐ
TEIKNING :	ADALUPPDRATTUR_SÉRTEIKNING
SKÝRING :	VINNUTEIKNING
BLS:	2

VERK/ÚTG : 0000 | DAGS : 13/5/2025 | MKV : 1.500/A1-1/250_A1 | WWW.RIKKISTEFANS.IS
© RIKKI STEFANS | HÖNNUN
ÖLL AFRIT OG AFRITUN TEIKNINGA OG HLUTA EÐA HEILD ER HÁÐ SKRIFLEGLU LEYFI HÖFUNDNA

