


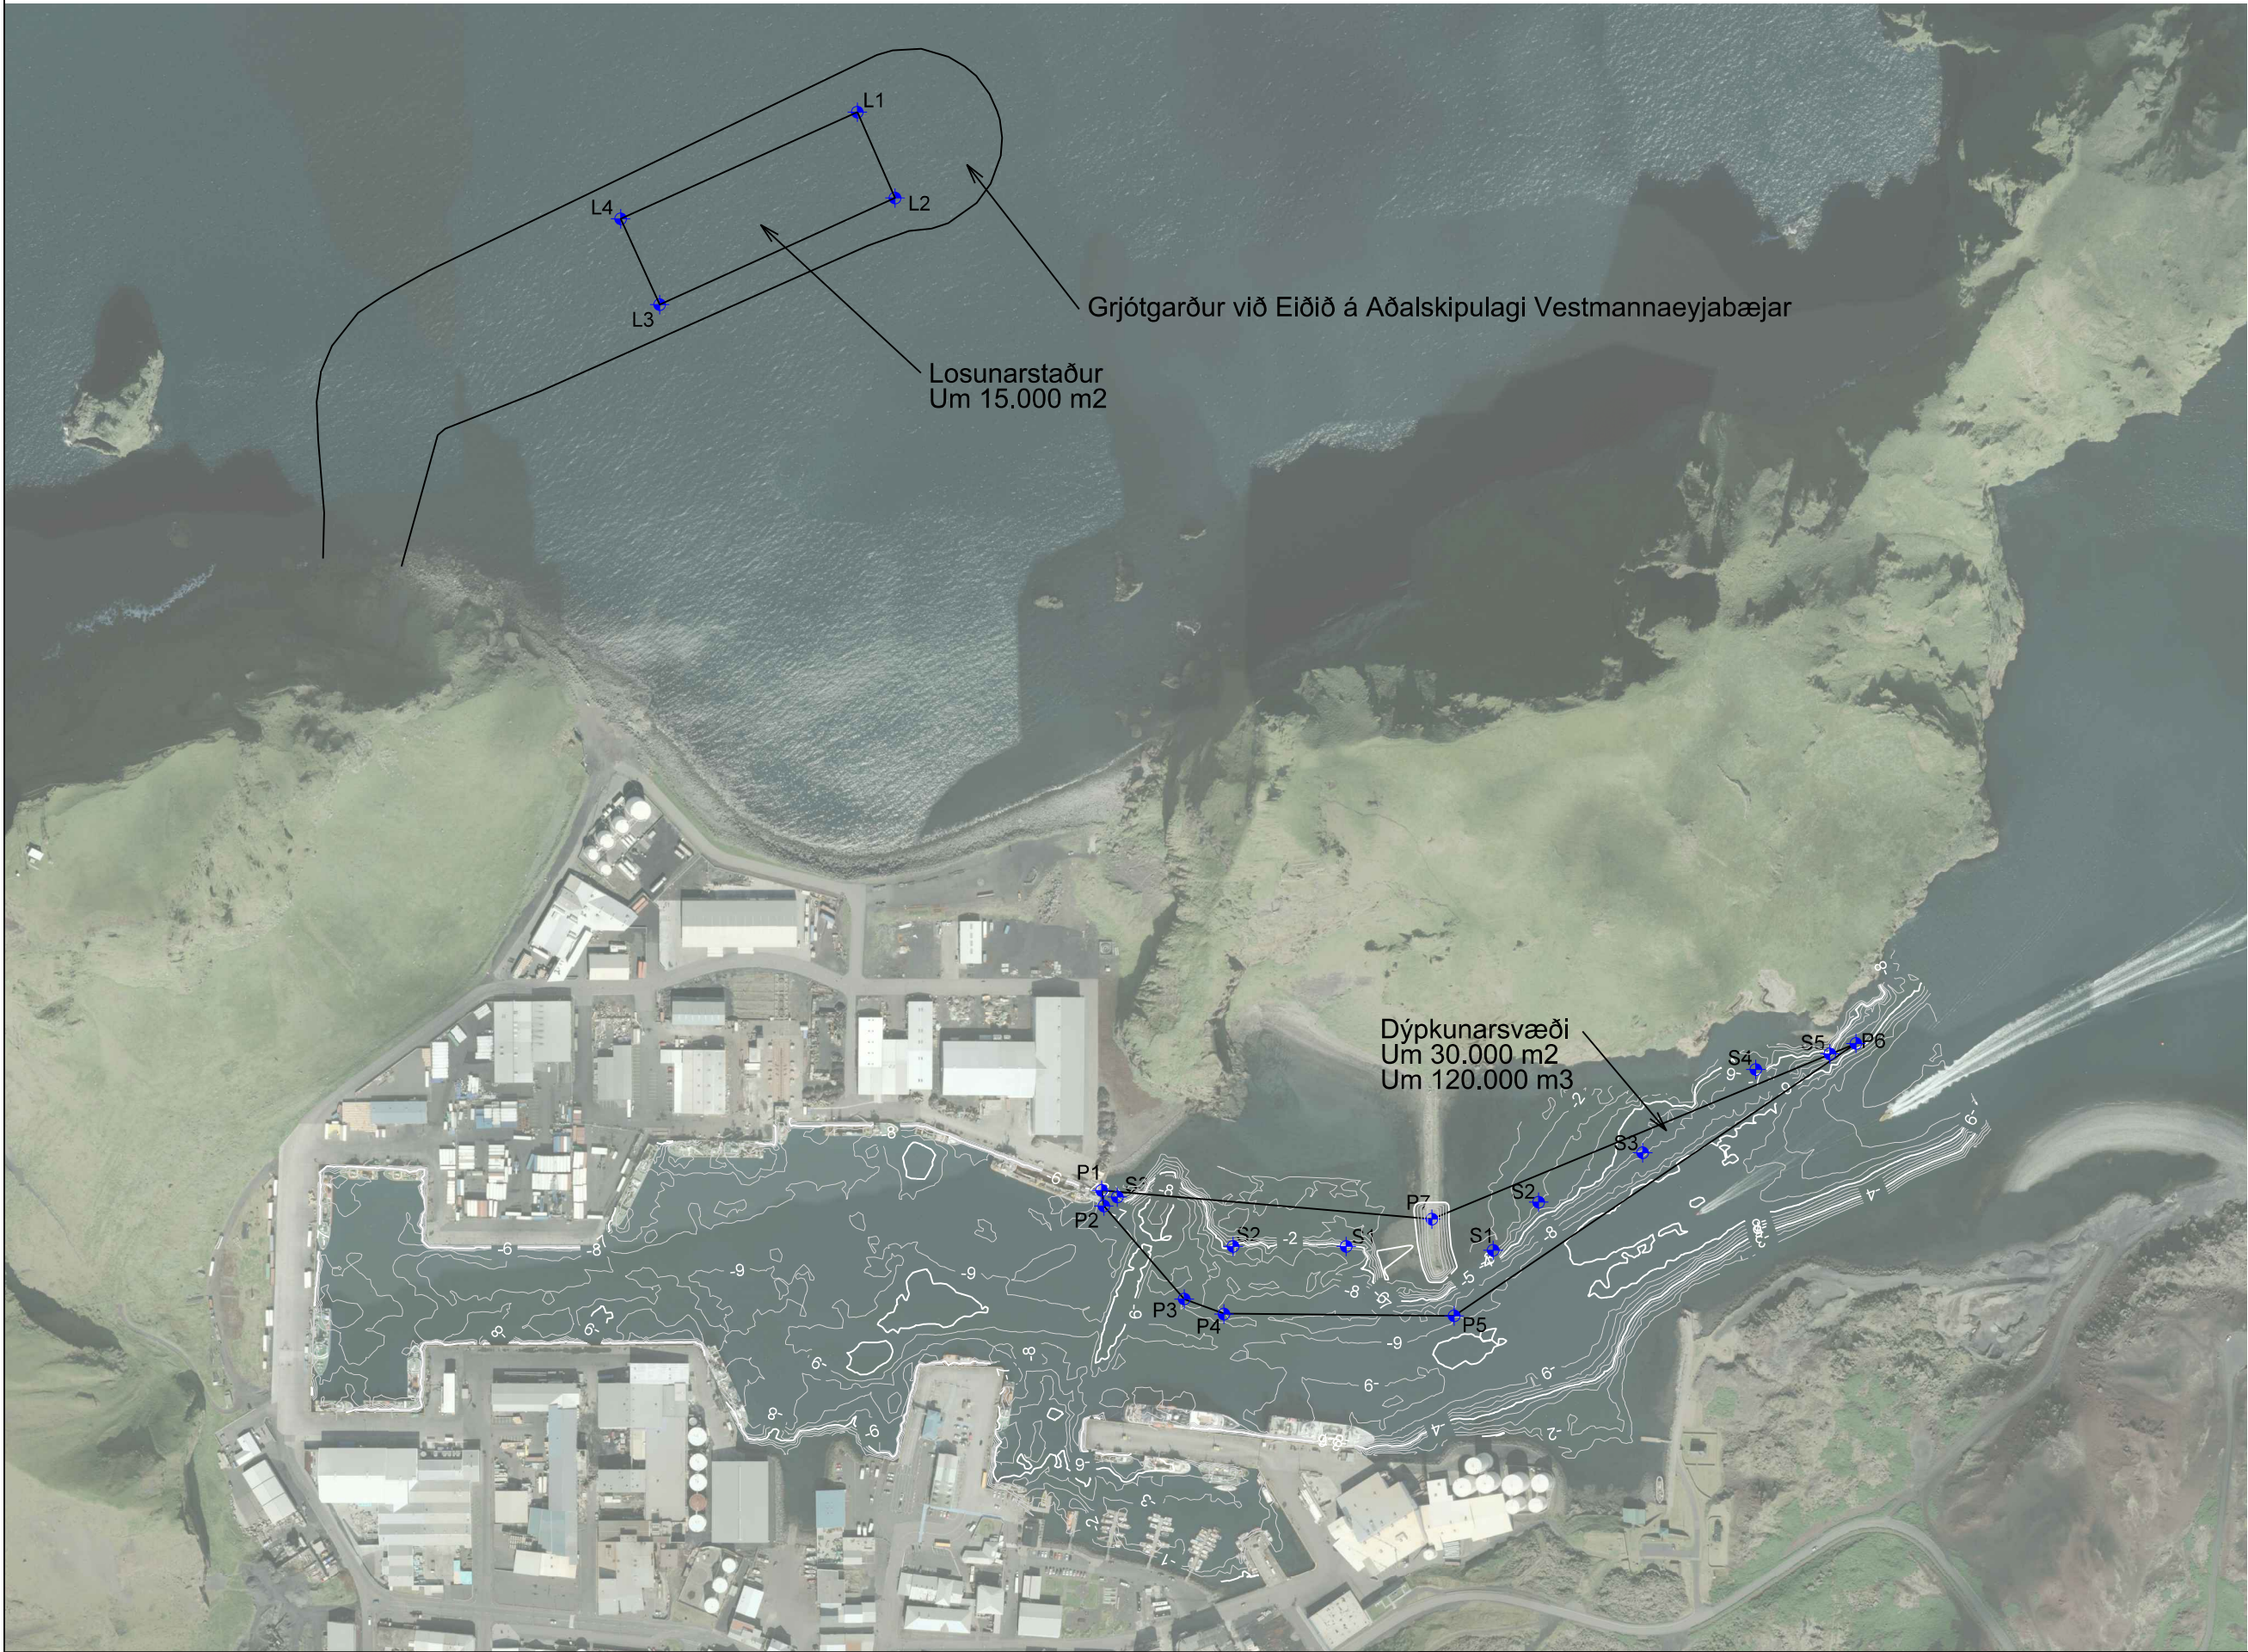

HNITASKRÁ

Nr.	Easting	Northing
Dýpkunarsvæði		
P1	436588	327390
P2	436590	327378
P3	436651	327307
P4	436682	327295
P5	436859	327294
P6	437168	327503
P7	436846	327368
Vestan við garð 2026		
S1	436776	327347
S2	436689	327347
S3	436600	327385
Austan við garð 2024		
S1	436889	327344
S2	436924	327381
S3	437004	327419
S4	437091	327483
S5	437148	327495
Losunastaður		
L1	436400	328219
L2	436429	328153
L3	436248	328071
L4	436218	328137

- Hnitakerfi er Ísnet 93
- Hæðarkótar verkslús eru gefnir í hæðarkerfi hafnarinnar

S:\Mannvirki\Hafnir\Vestmannaeyjar\2022 Dýpkun við Hörgæyrargarð\Dýpkun við Hörgæyrargarð yfirlit 2.dgn

Landmælingar: Vegagerðin
Hnitakerfi: ÍSN93 Hæðarkerfi: Landshæðarnet
Loftmyndataka og myndmæling: Loftmyndir ehf.
Flughæð: 3000m Möskvastærð: 10x10m.
Kortagerð: Vegagerðin

Verknr. ráðgjafa	Útg.	Breyting	Dags.	Nafn	Vegagerðin		Vestmannaeyjar		Dags.	-
-	A				Mælikvarði 1:5000 Bláðstærð A3	Hannað KE	Stytting Hörgæyrargarðs		Útboðsnr.	-
Verknr. ráðgjafa	-					Telknað KE	Grunnmynd		Vegnr.	-
Verknr. ráðgjafa	-					Yfirtarð -			Hönnunarstlg	-
-	-					Samþykkt -			Telkn. nr.	Útg.