


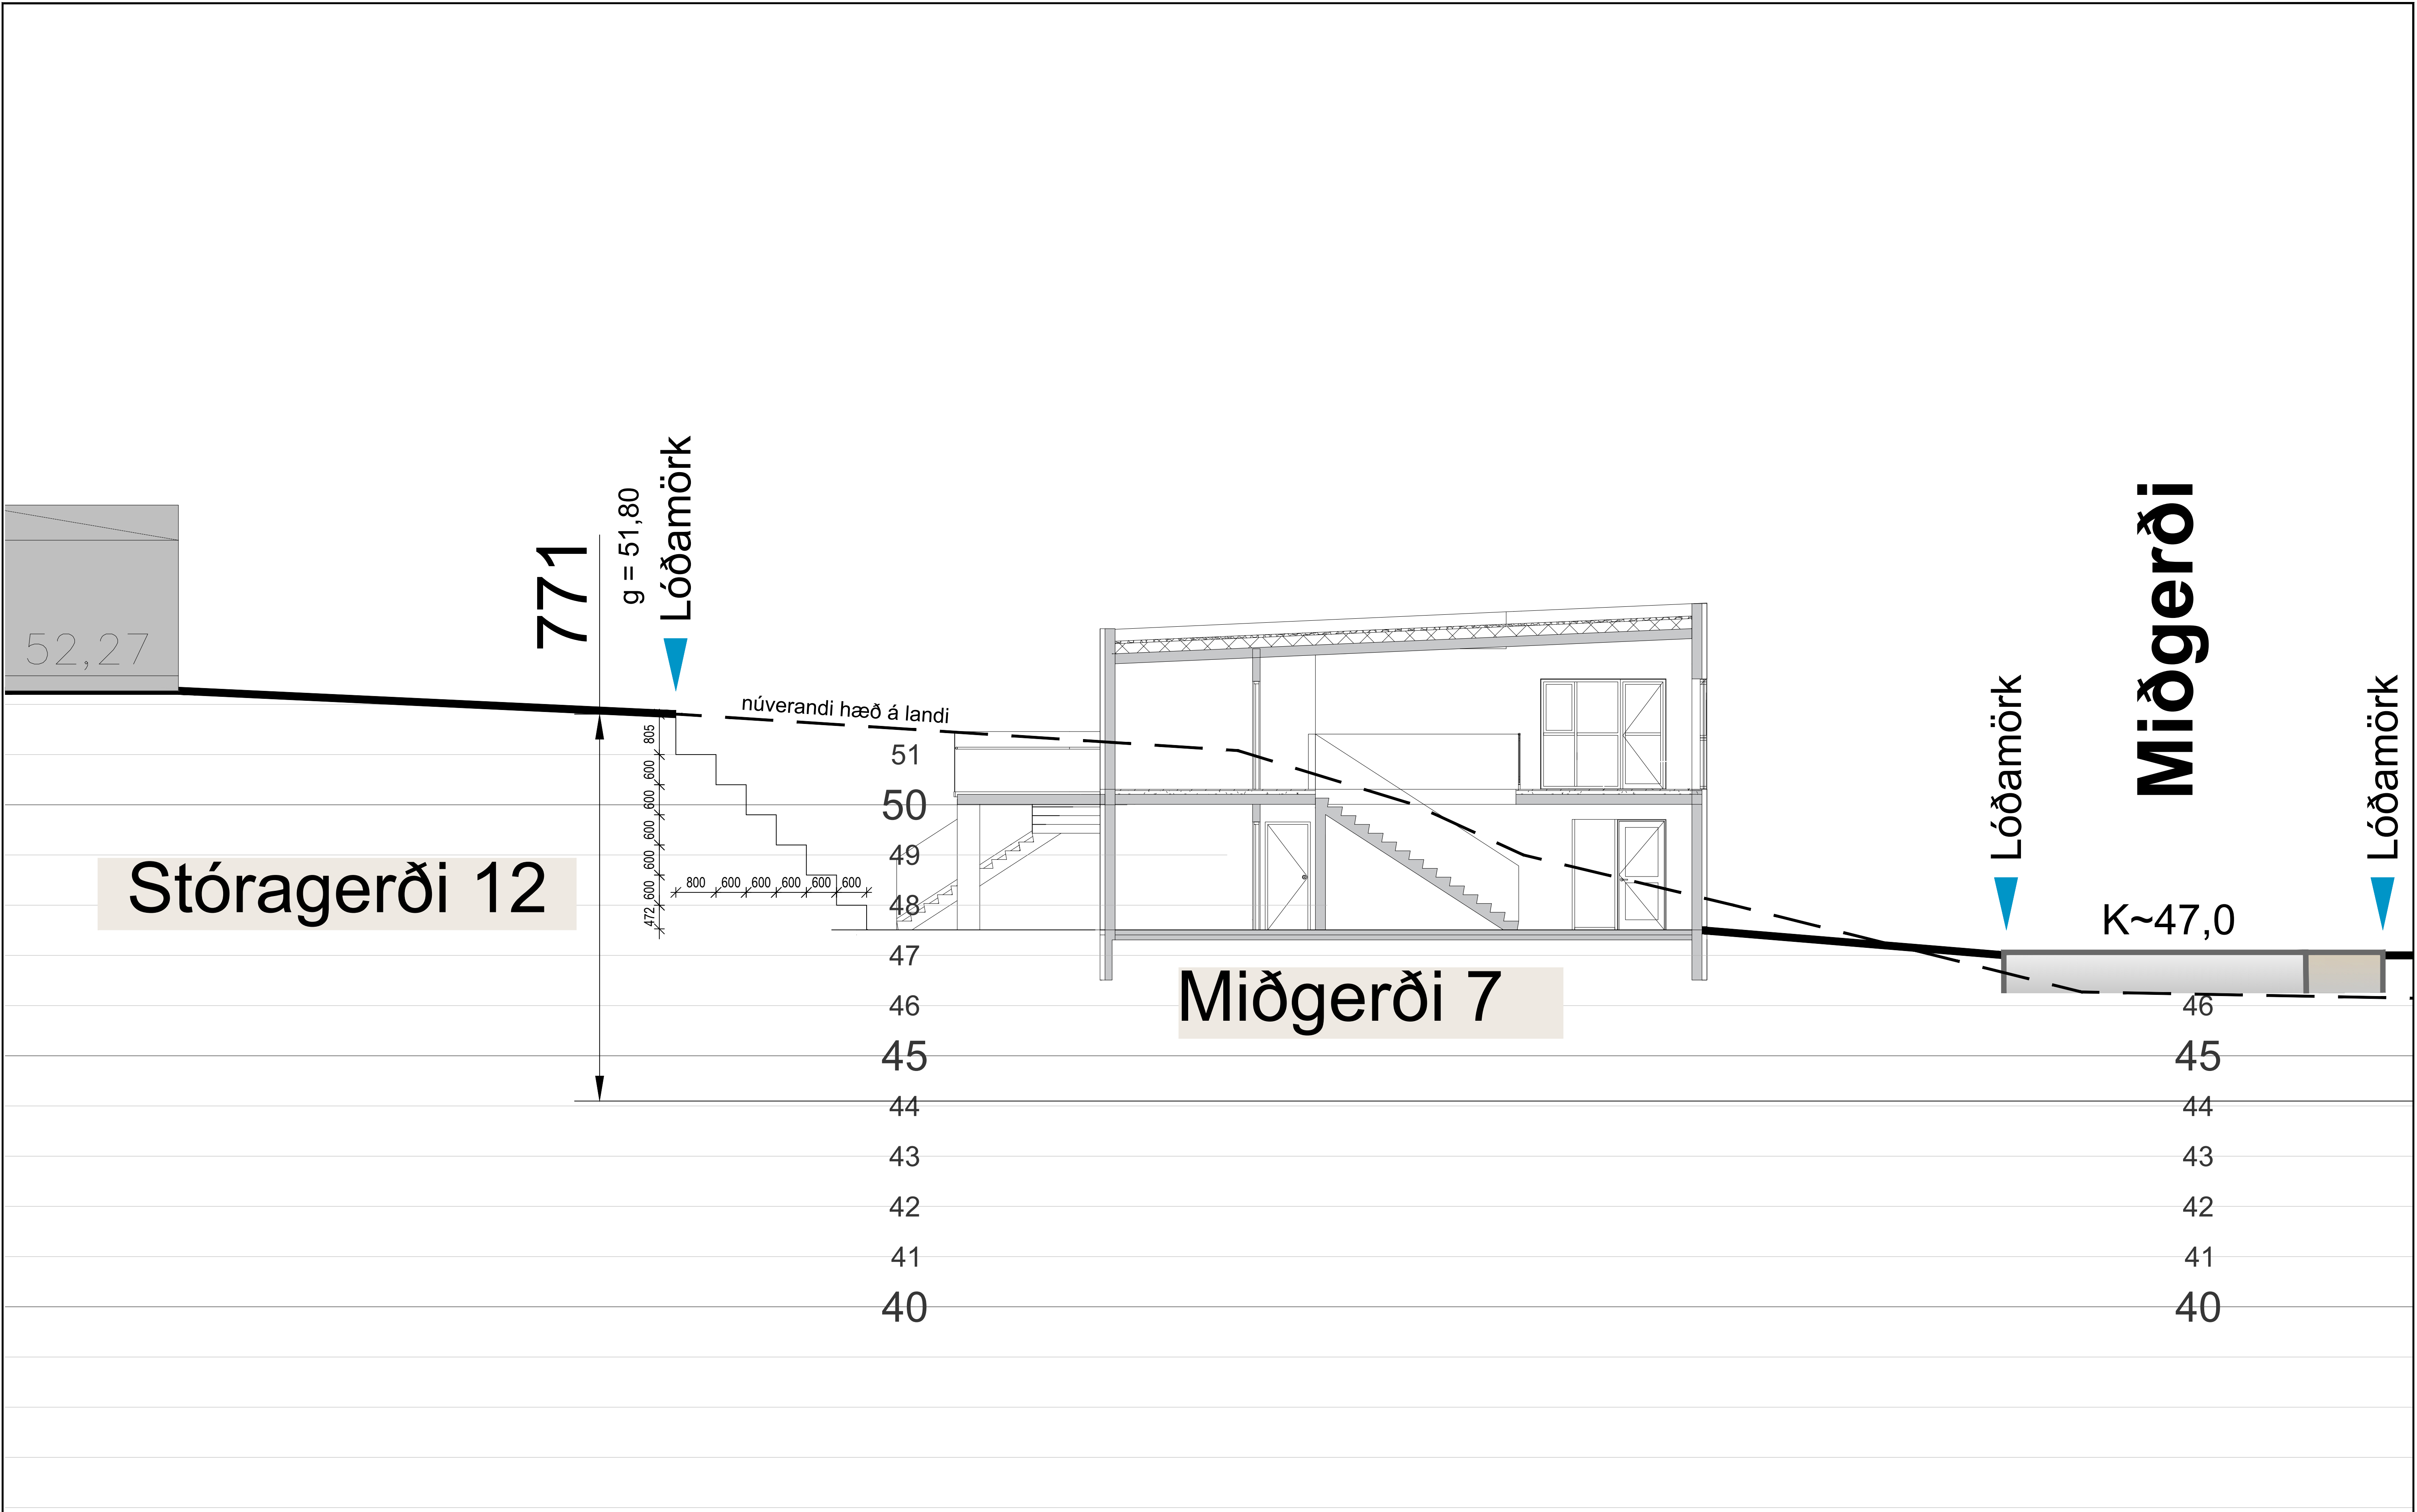

				tpz teiknistofa Kirkjuvegi 23 900 Vestmannaeyjum Sími 481-2711 tpz@teiknistofa.is www.teiknistofa.is	ÚTG. DAGS	HANNAÐ	MÆLIKVARÐI	Miðgerði 1,3,7,9
							1:50 / A1	900 Vestmannaeyjar
						YFIRFARIÐ	TEIKNAD	Aðaluppdráttur - Sérteikning
								Frágangur lóðar við lóðarmörk Stóragerðis
								Sníð Austur / Vesturhlöð
TILVÍSUN	ÚTG. DAGS	SKÝRINGAR	TEIK. HANN. RÝNT SAMÞ.	ÚTG. DAGS	SKÝRINGAR	TEIK. HANN. RÝNT SAMÞ.	SAMPYKKT: Þorleifur Dalli Hjálmarsson	VERKFAANG 0000 TEIKNING
							271261-3659	150