


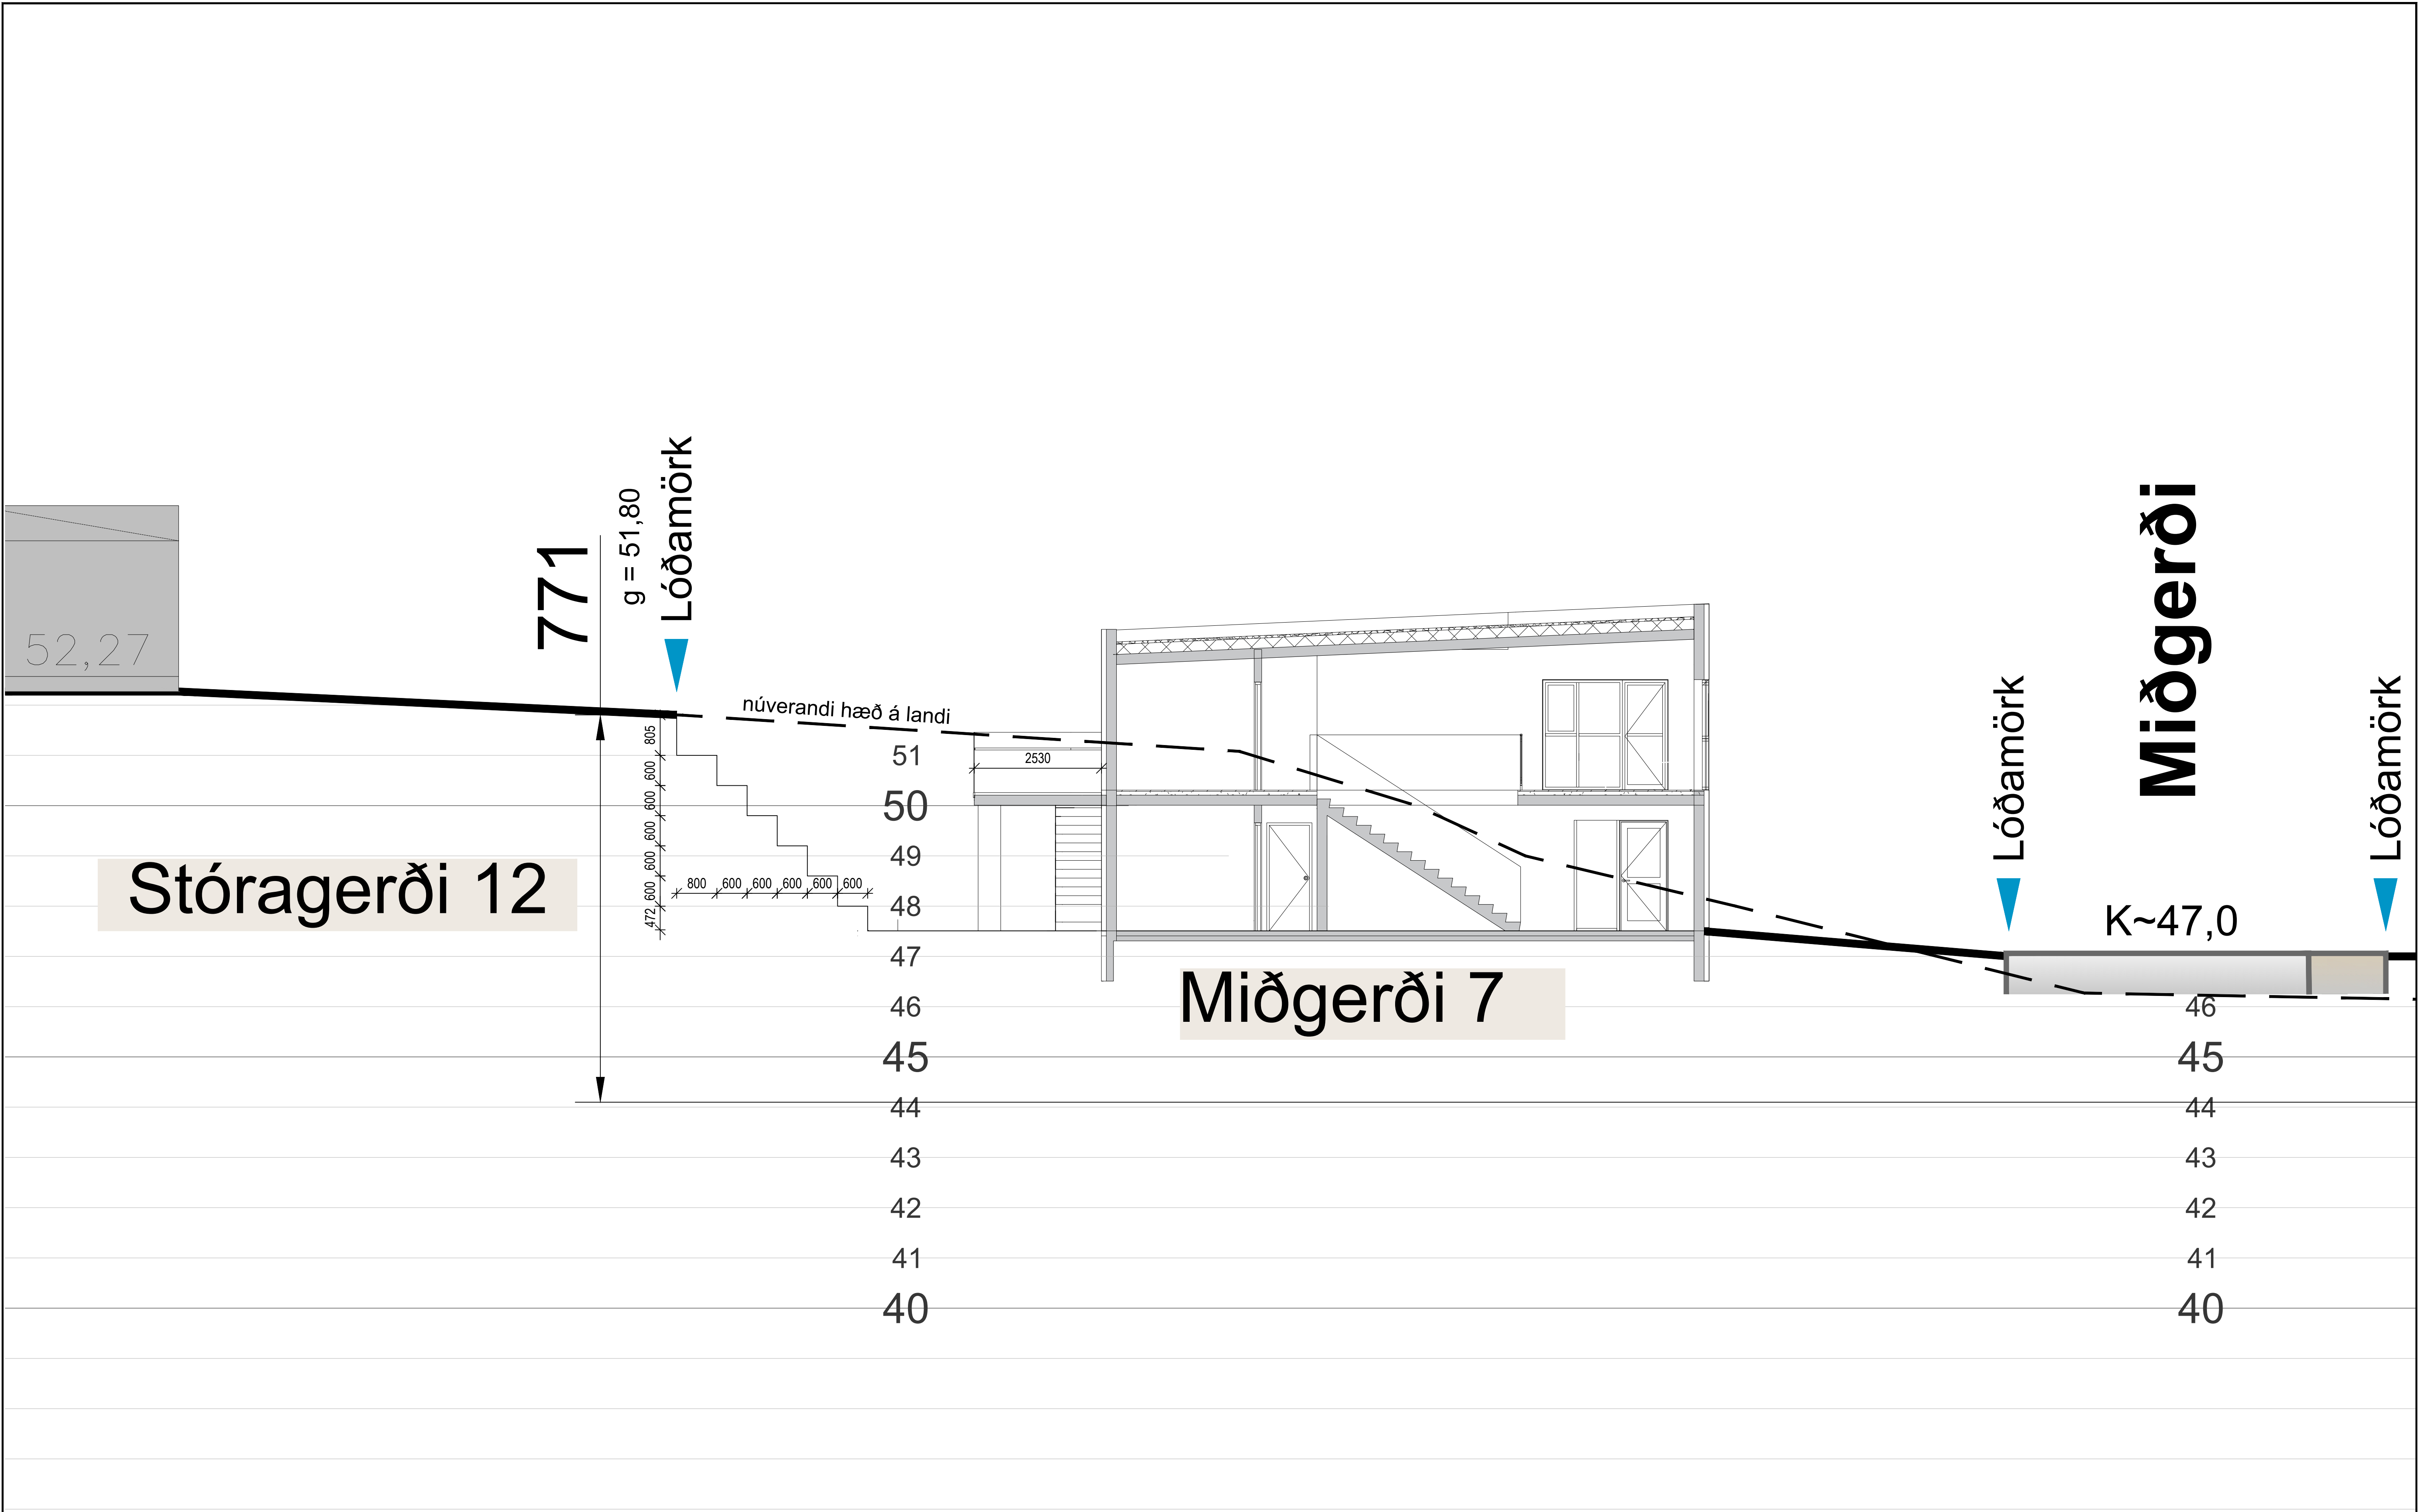

				tpz teiknistofa Kirkjuveg 23 900 Vestmannaeyjum Sími 481-2711 tpz@teiknistofa.is www.teiknistofa.is	ÚTG. DAGS	HANNAÐ	MÆLIKVARÐI	Miðgerði 1,3,7,9				
							1:50 / A1	900 Vestmannaeyjar				
						YFIRFARID	TEIKNAD	Aðaluppdráttur - Sérteikning				
								Frágangur lóðar við lóðarmörk Stóragerðis				
								Snið Austur / Vesturhlöð				
TILVÍSUN	ÚTG DAGS	SKÝRINGAR	TEIK HANN RÝNT SAMP	ÚTG DAGS	SKÝRINGAR	TEIK HANN RÝNT SAMP	SAMPYKKT: Þorleifur Dalli Hjálmarsson	271261-3659	VERKFANG	0000	TEIKNING	150



Kirkjuvegi 23 900
Vestmannaeyjum
Sími 481-2711
tpz@teiknistofa.is
www.teiknistofa.is