

Afstöðumynd

1:1000



UNDIRRITUN SAMRÆMINGARHÖNNUNAR

- SKÝRNINGAR A TÁKNUM
- Registernúmer
 - Handtöðuvörð
 - Göfubútur
 - Váttan loftwæring
 - Flokkur með lýsingu
 - Síngulur
 - Brunastöð
 - Flokkur
 - Rafstöð

B	15.09.2026	Uppfært	BM
A	09.09.2026	Uppf. skv brunahönnun	BM
ÚTG.	DAGS.	LYSING	NAFN

1:100 0 1 2 3 4 5 m

TILVÍSUN


V|BM Bragi Magnússon
bm@ilfs.is

ÚTG. DAGS	HANNAÐ	MÆLIKVARÐI
26.08.2026	BM	1 : 50
YFIRFARIÐ	TEIKNAD	
BM	GÞS	

SAMPYKKT:
Smolt Station II
Viðlagafjara 3
Aðaluppdráttur

VERKFAANG 2415 TEIKNING A-002


©Öll áhlot og afritun teikninga, að hluta eða í heild er háð skriflegu leyfi höfundar

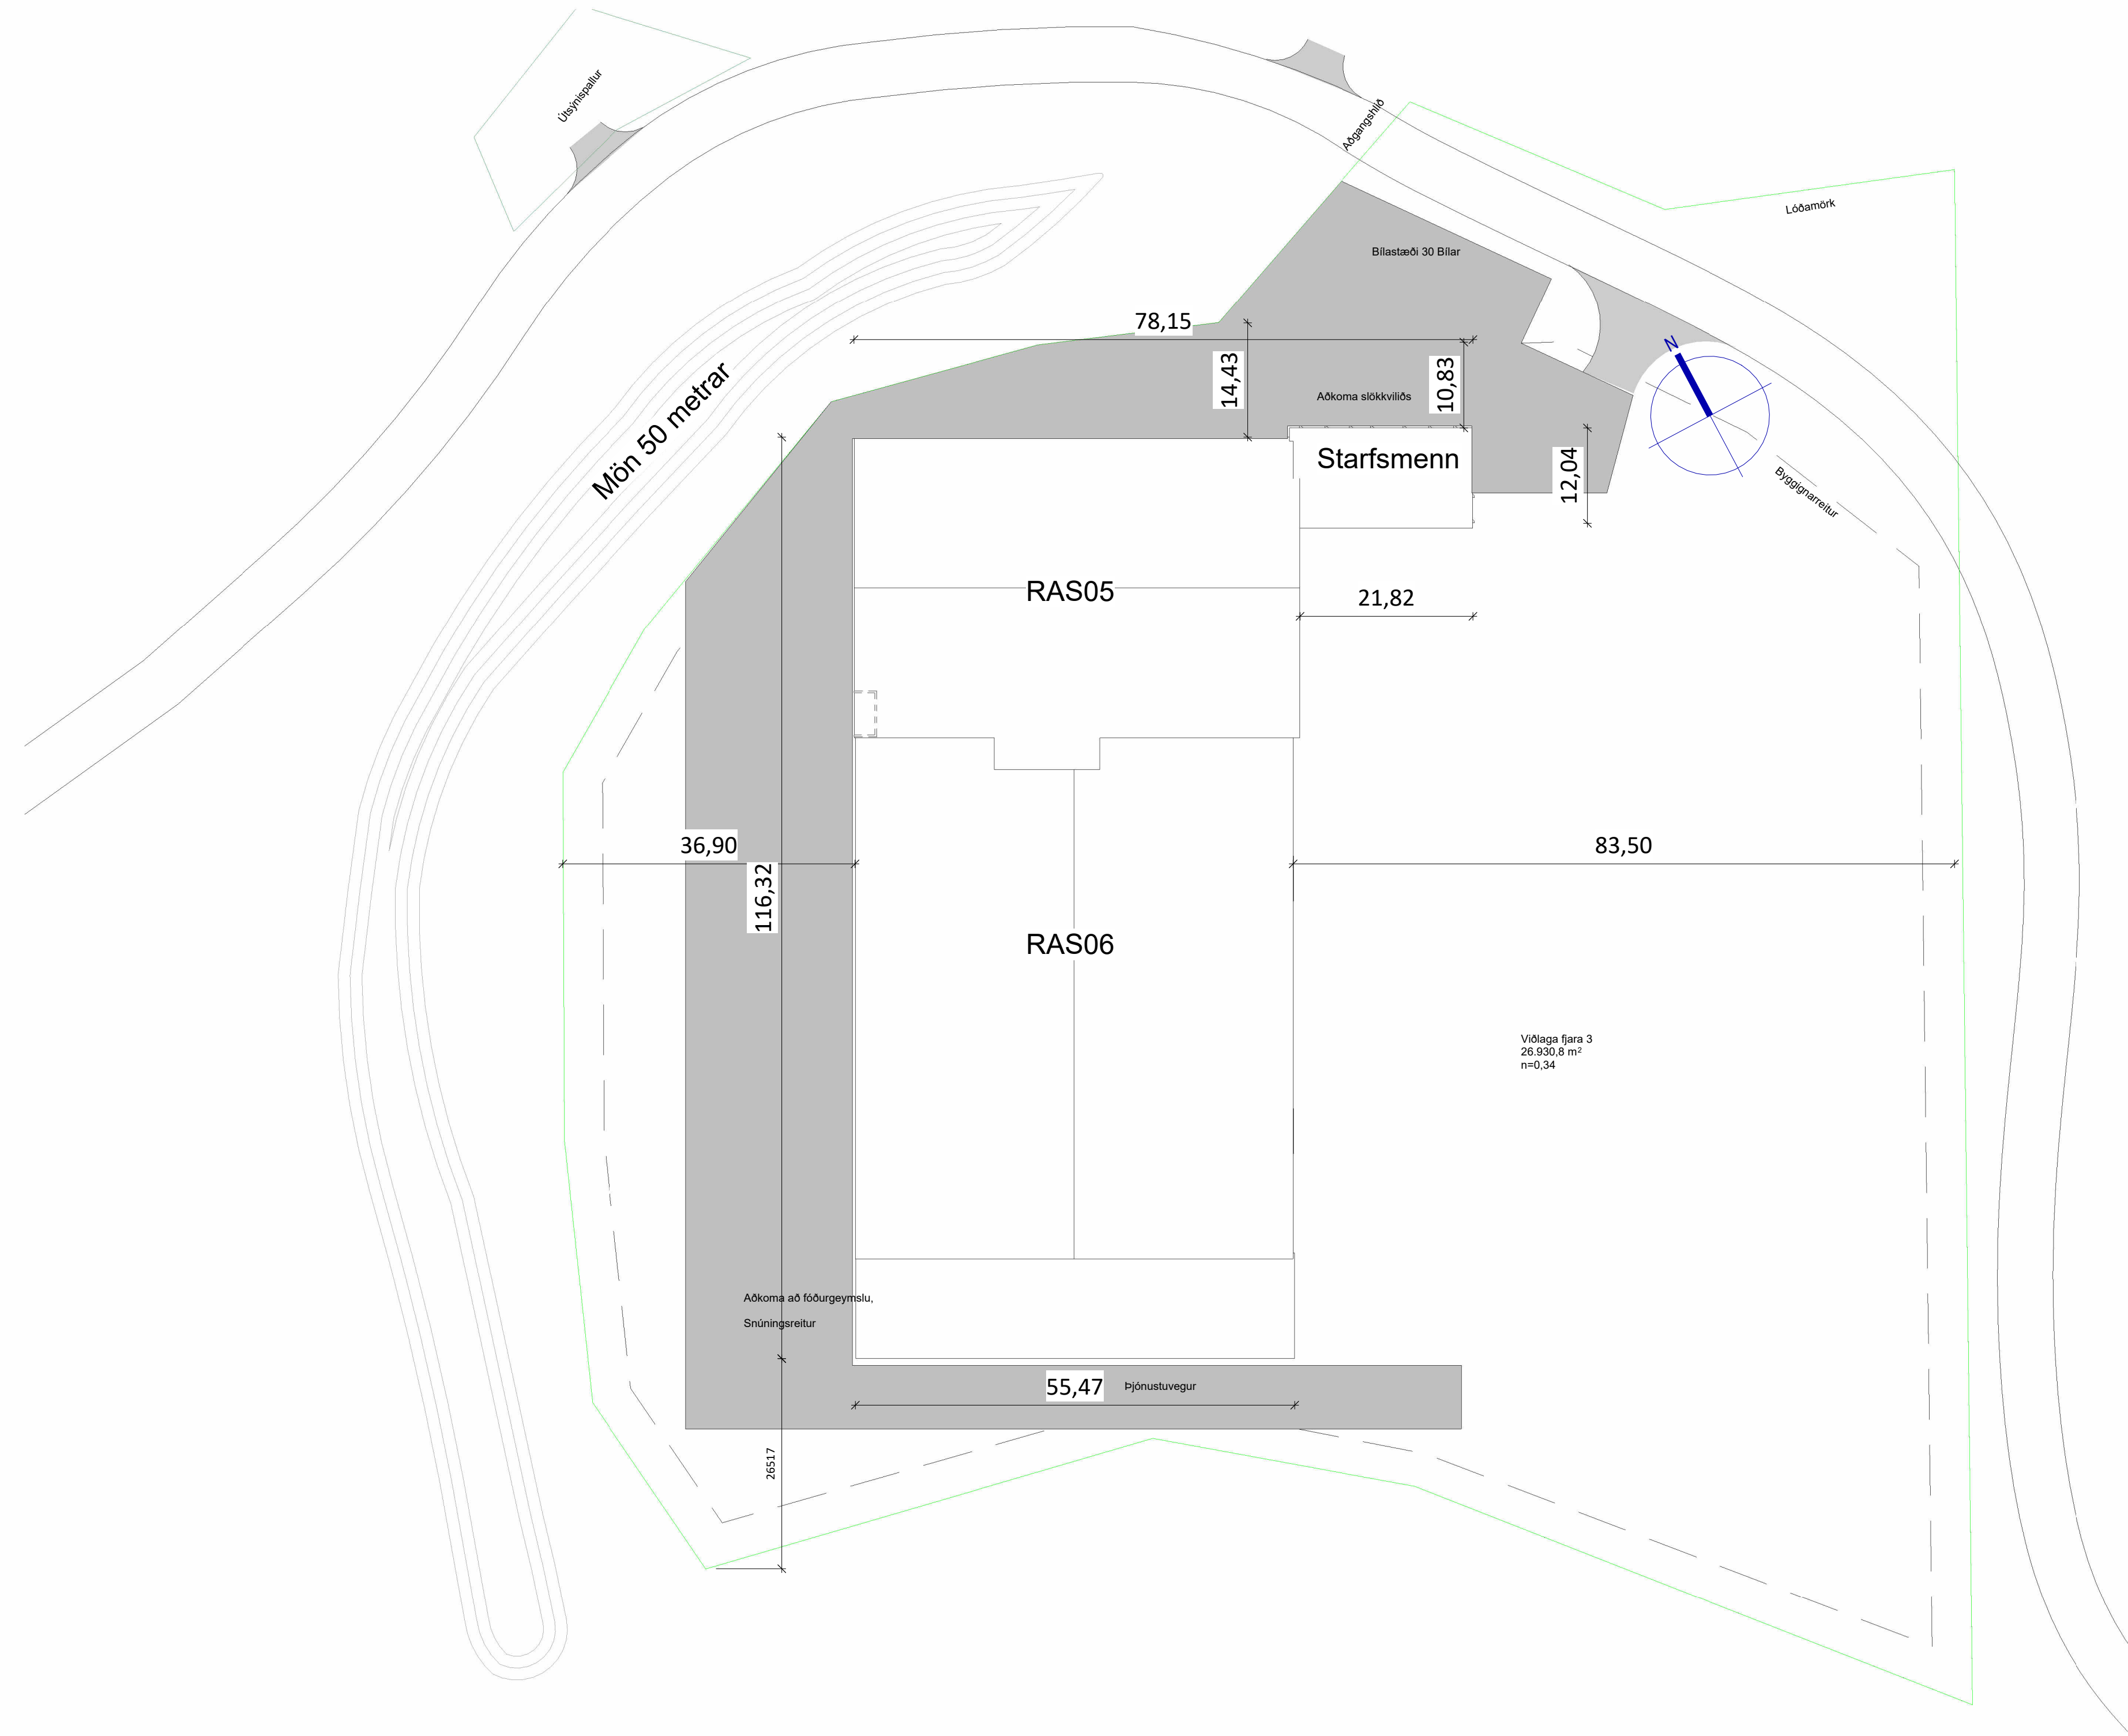

Afstöðumynd
1 : 500


UNDIRRITUN SAMRÆMINGARHÖNNUÐAR


B	15.09.2026	Uppfært	BM
A	09.09.2026	Uppf. skv brunahönnun	BM
ÚTG.	DAGS.	LYSING	NAFN

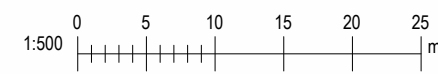


TILVÍSUN		
		Bragi Magnússon bm@ilfs.is
ÚTG. DAGS	HANNAÐ	MÆLIKVARÐI
26.08.2026	BM	1 : 500
YFIRFARIÐ	TEIKNAD	
BM	AF	
SAMPYKKT:		
Smolt Station II		
Viðlagafjara 3		
Aðaluppdráttur		
Afstöðumynd		
VERKFAANG	2415 TEIKNING	A-003
		B

©Öll áhlot og afritun teikninga, að hluta eða í heild er háð skriflegu leyfi höfundar

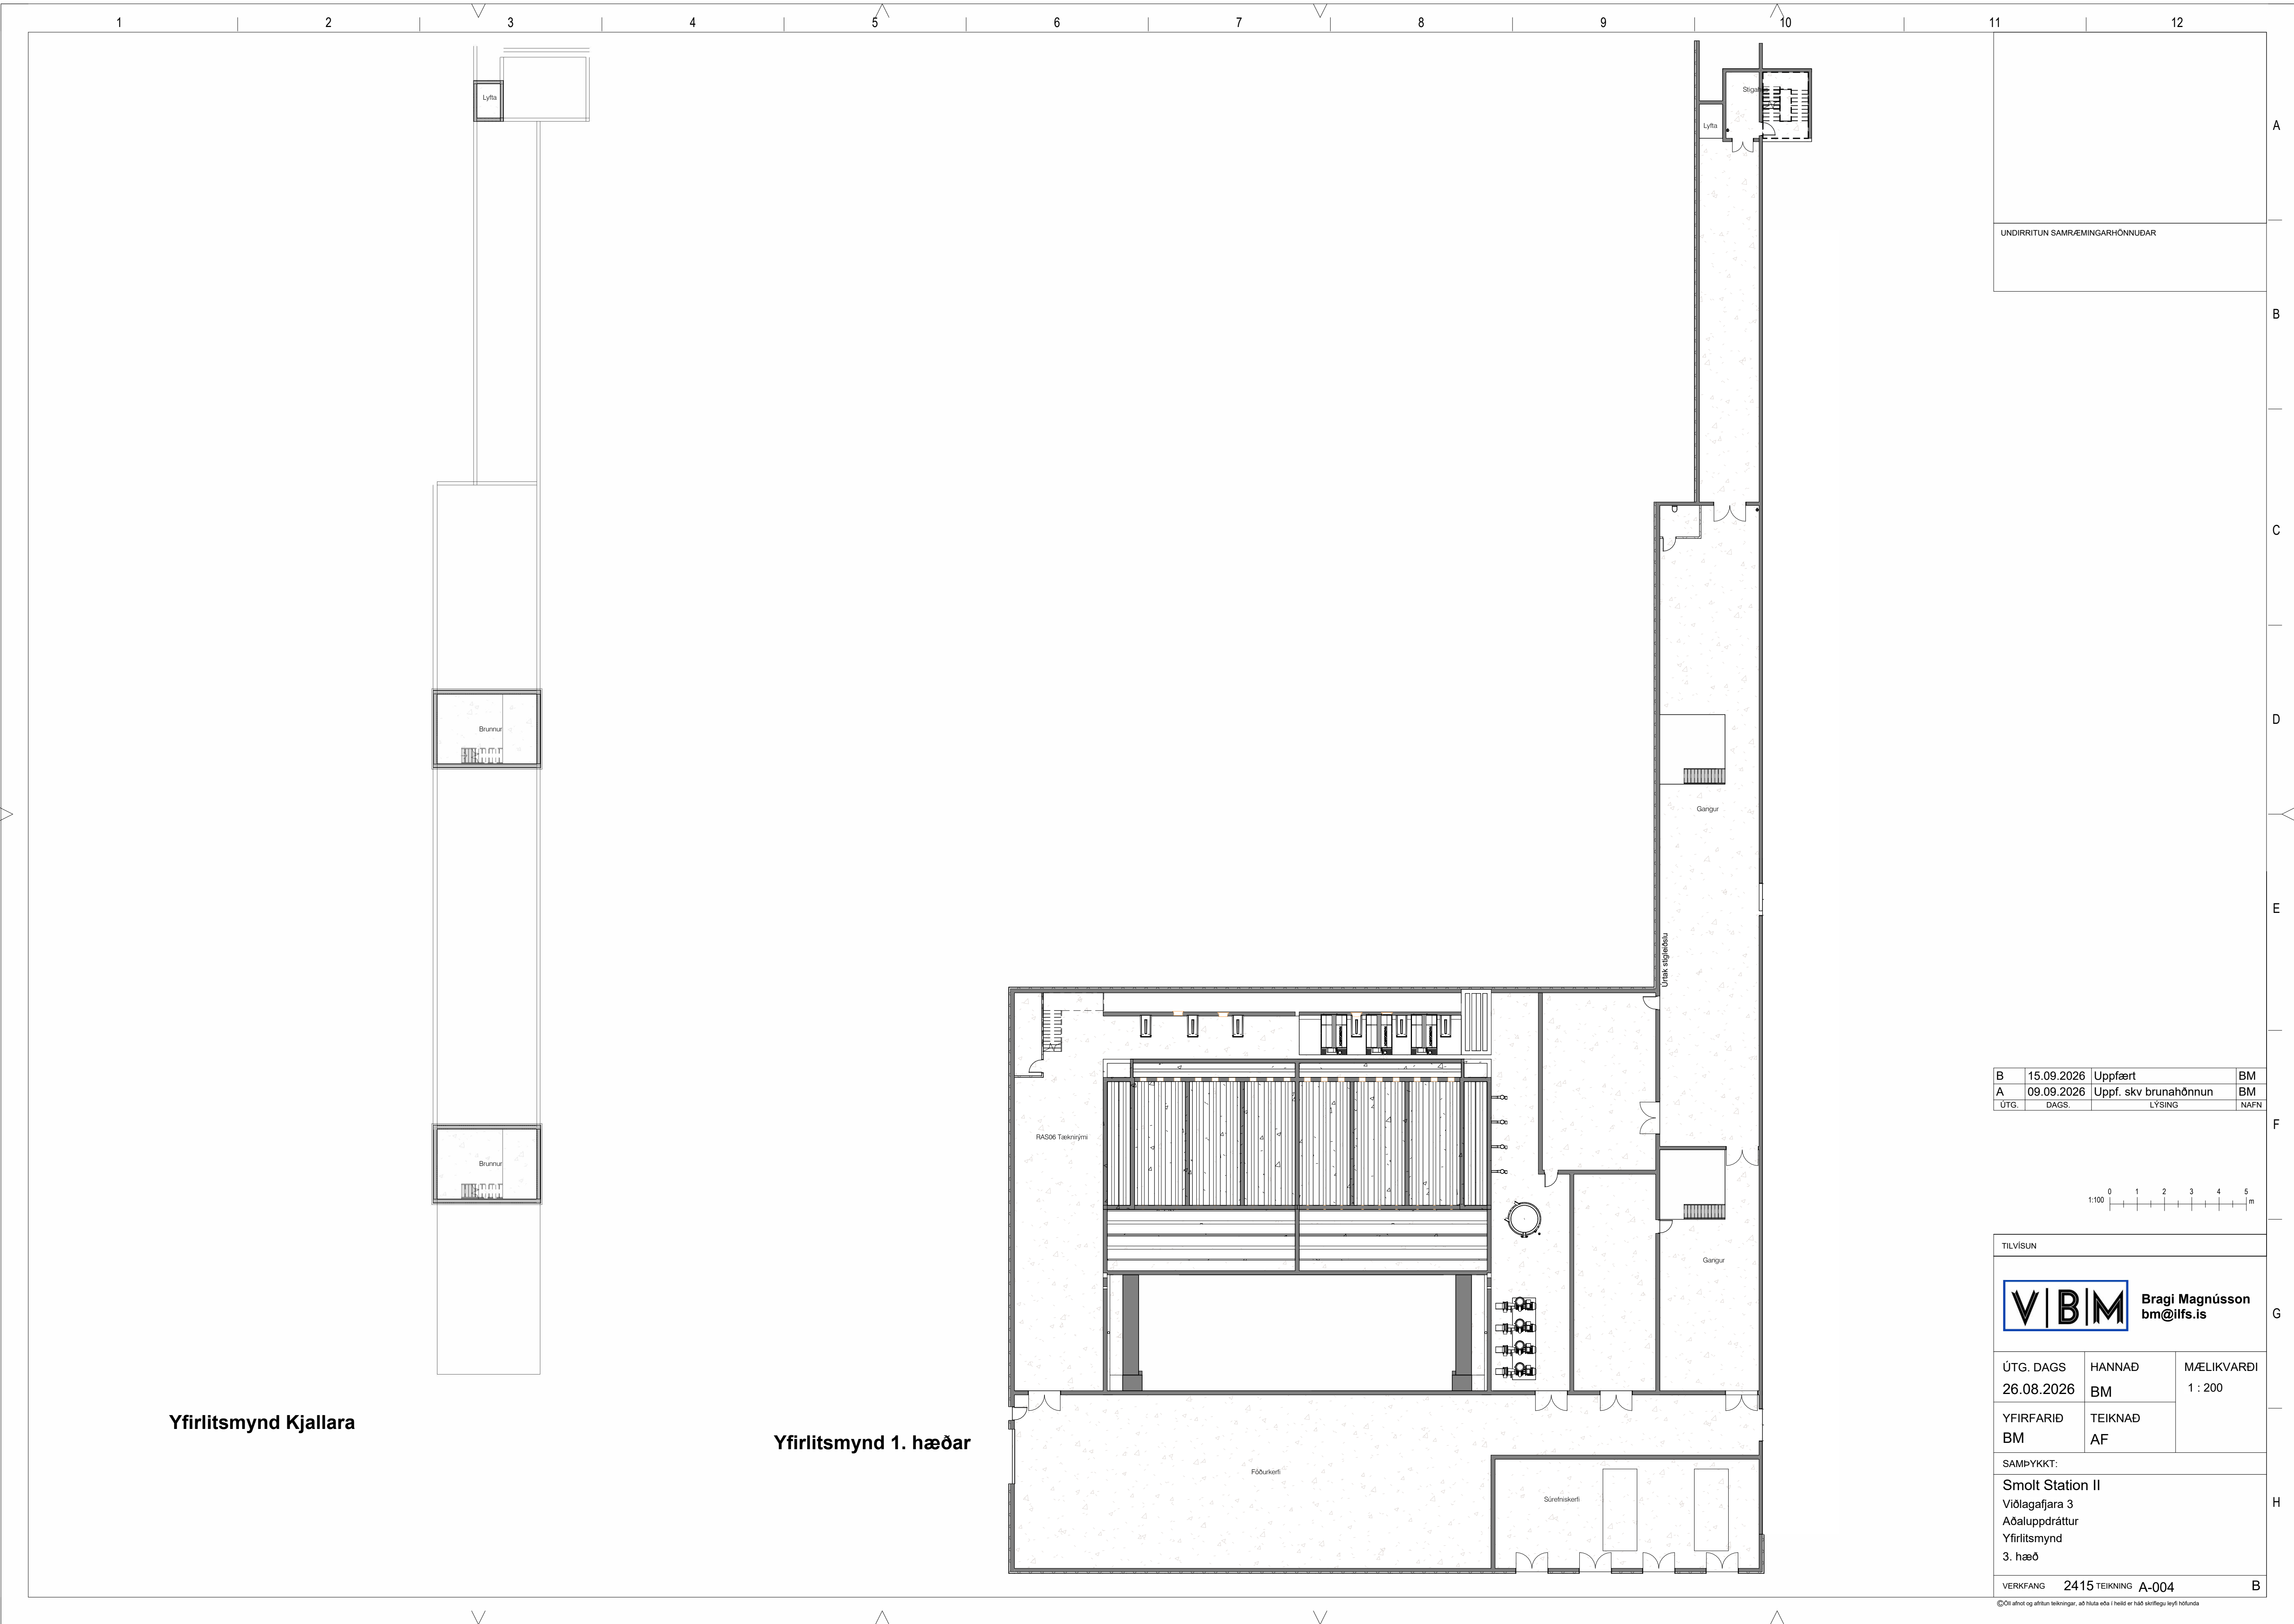

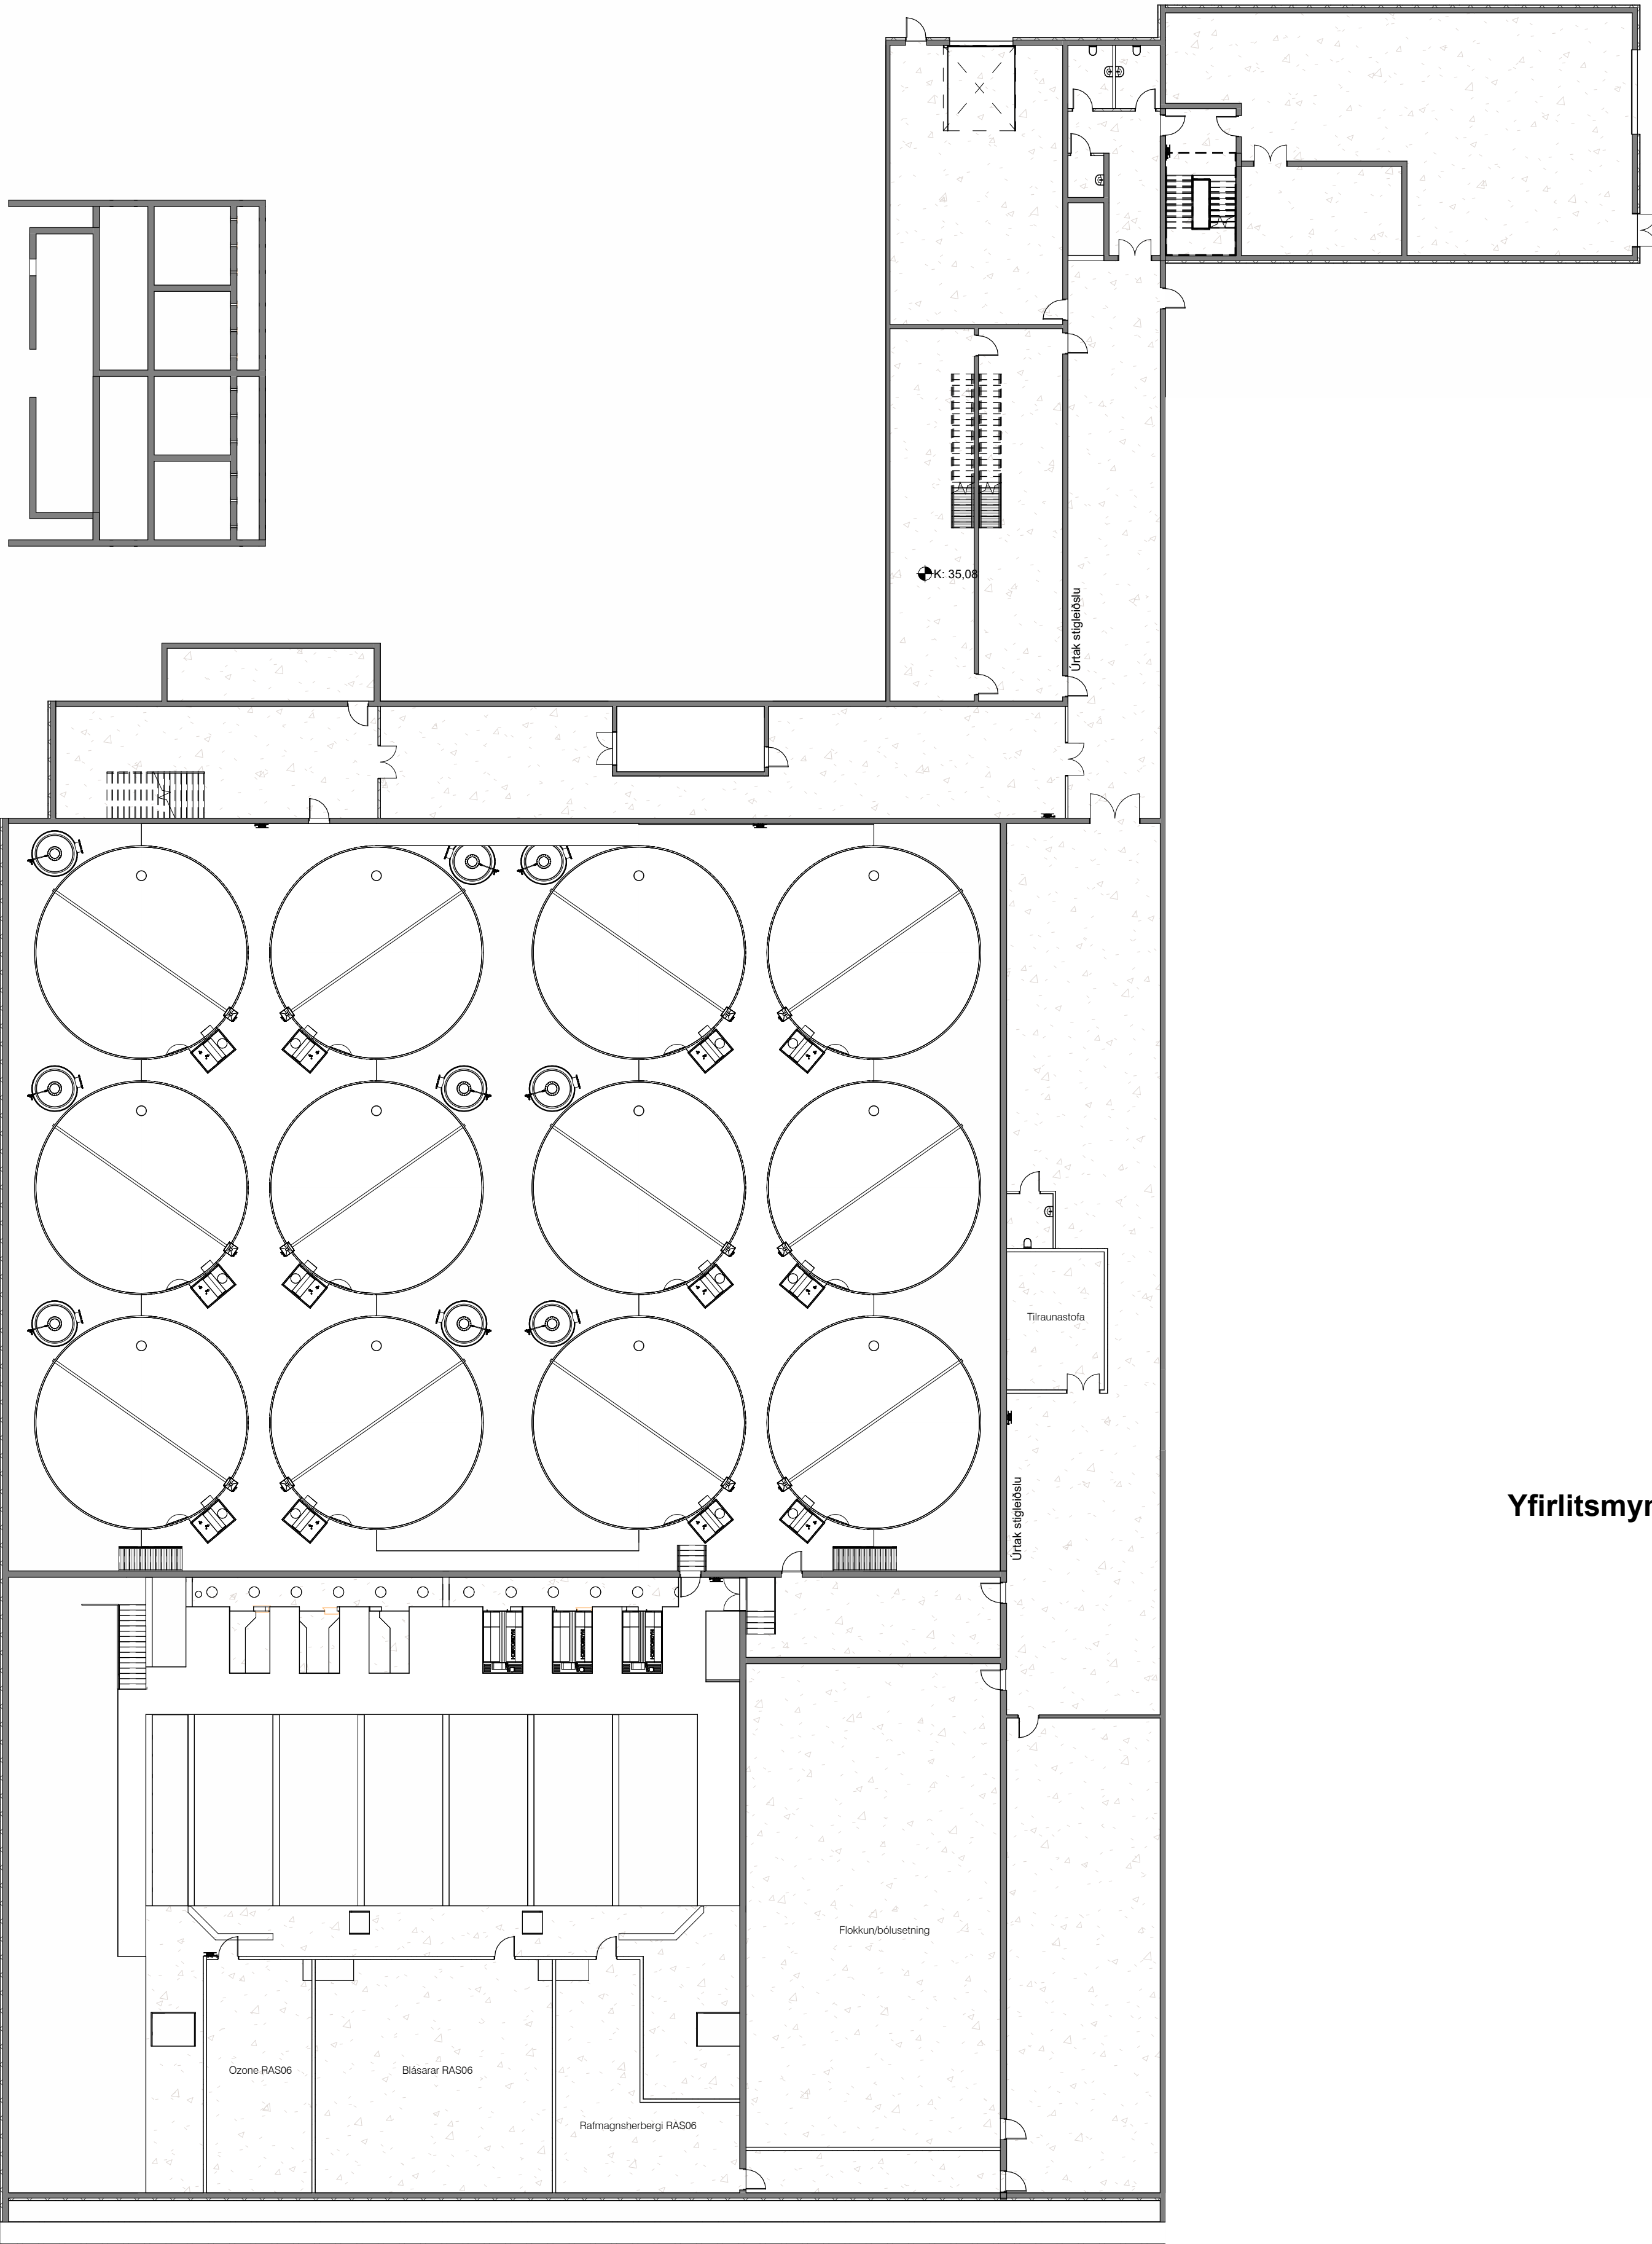


Yfirlitsmynd 2. hæðar

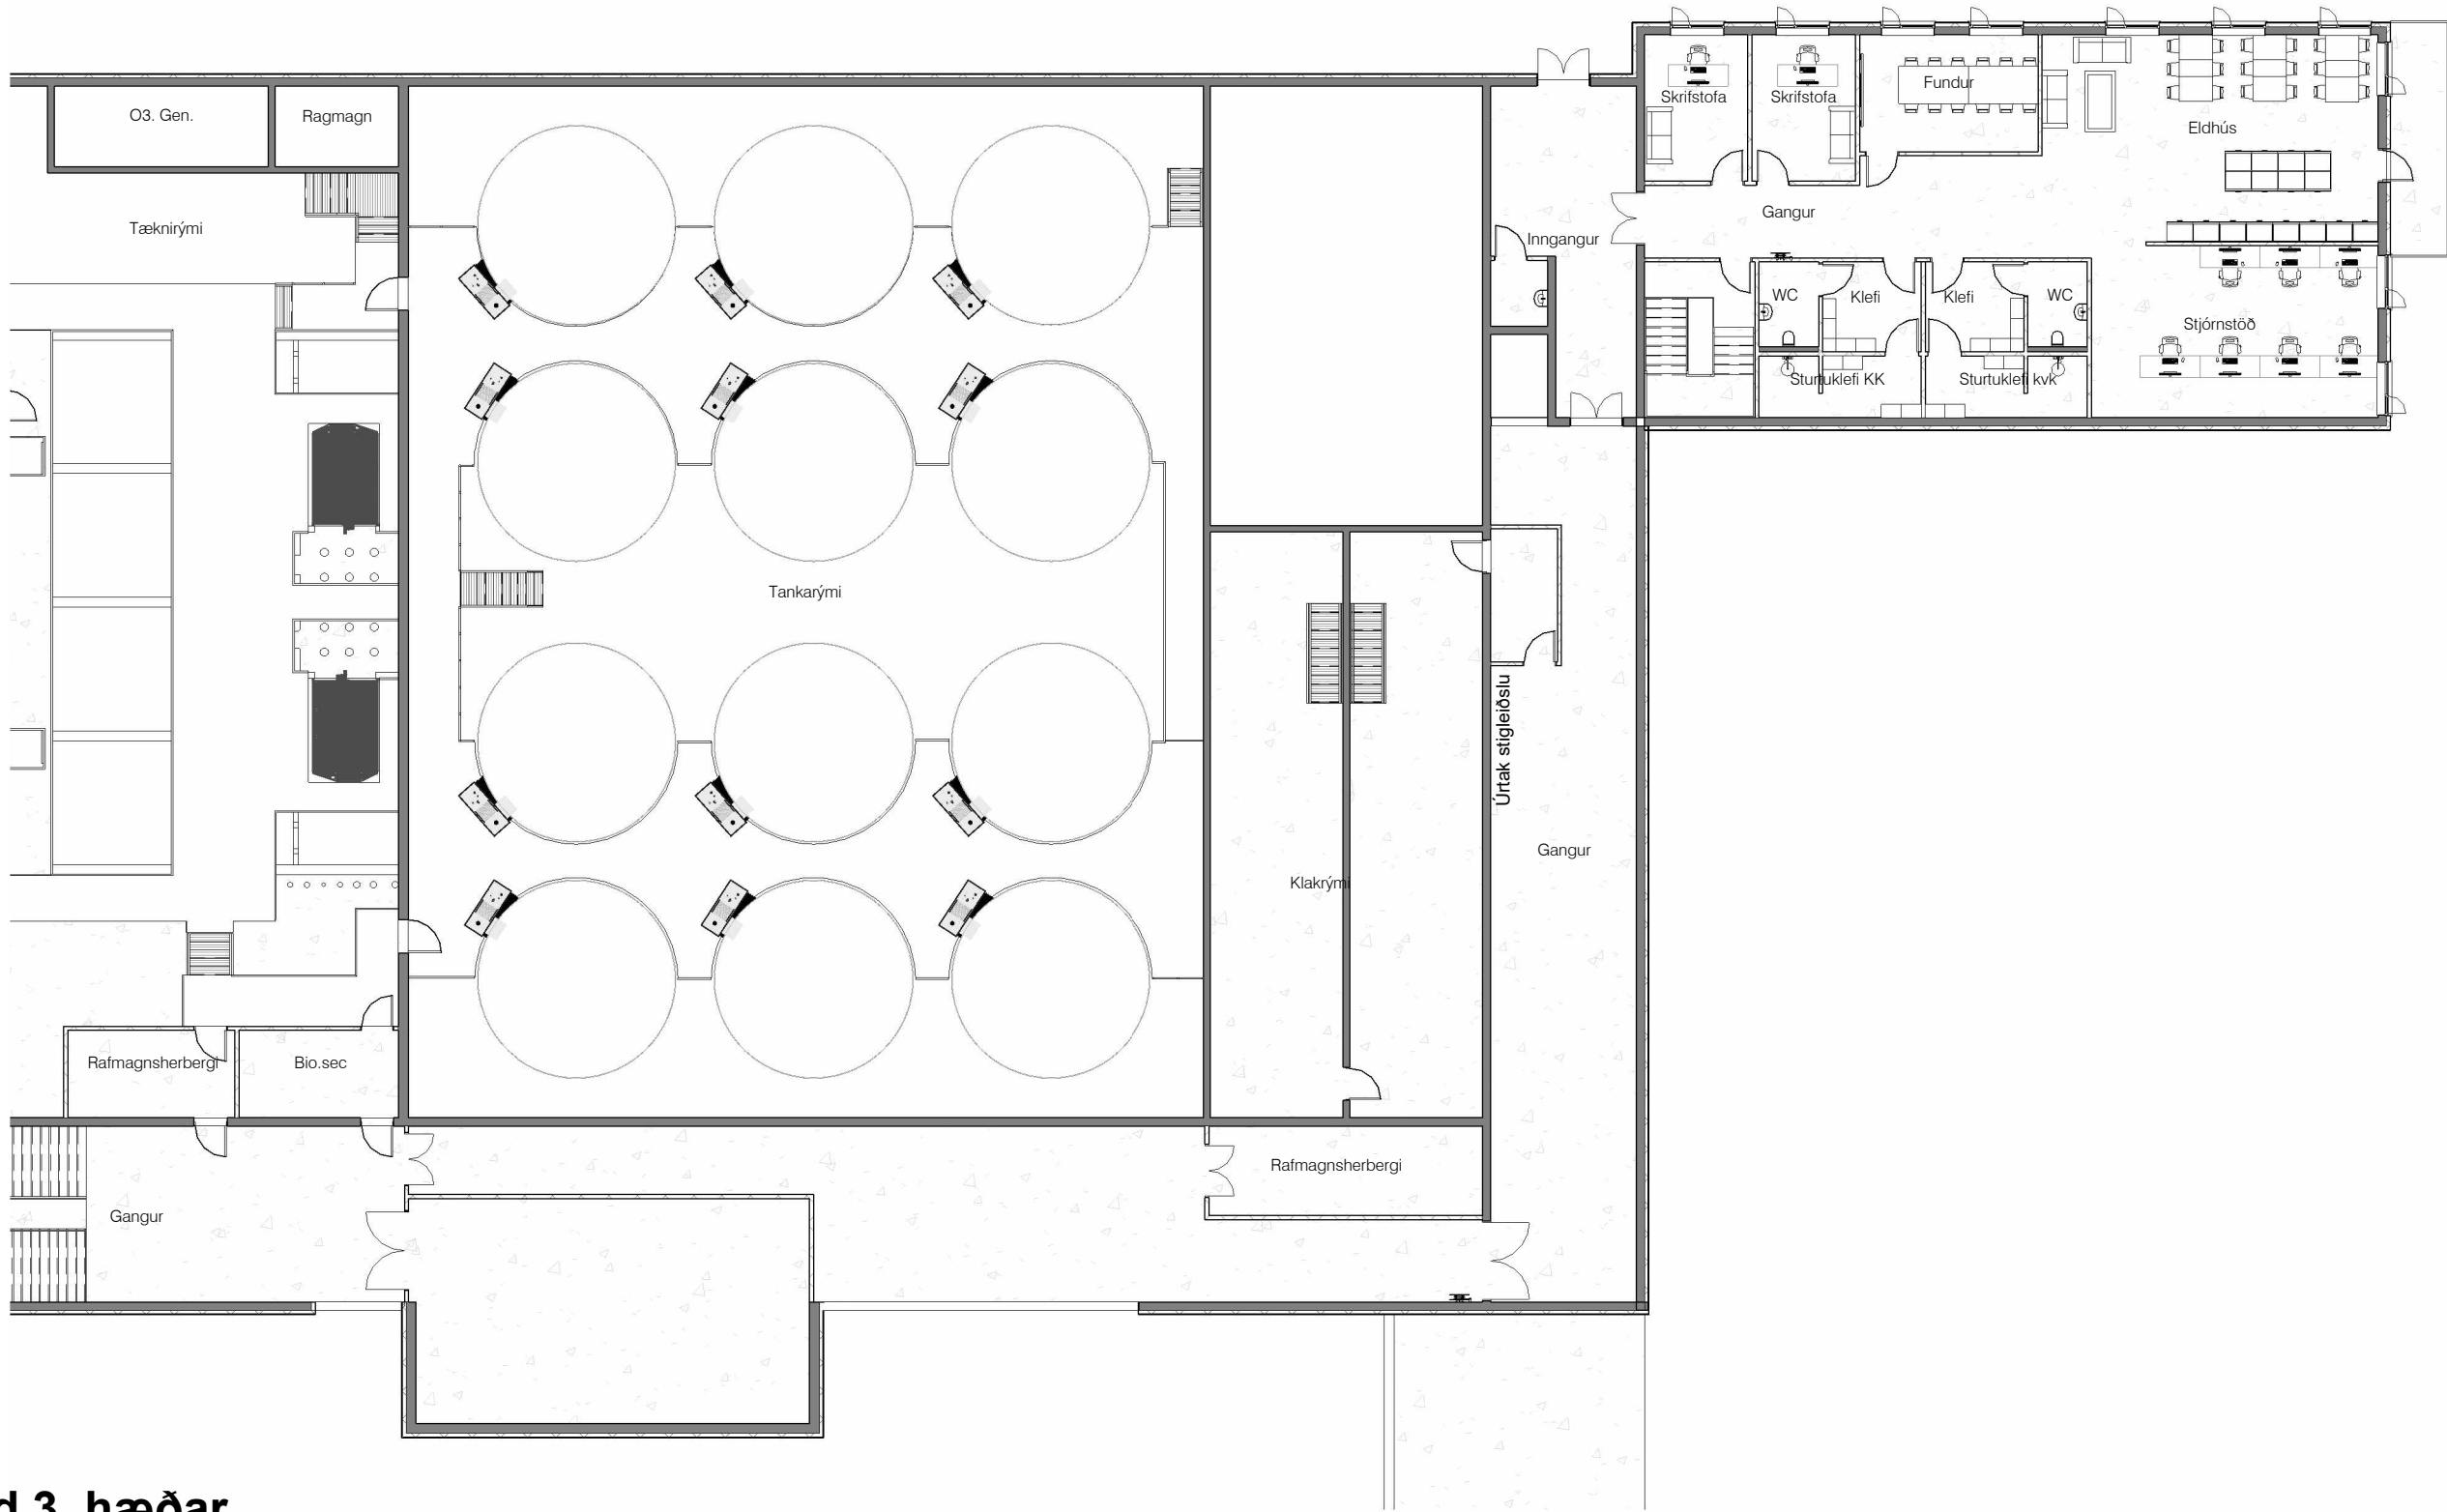


Yfirlitsmynd 3. hæðar

B	15.09.2026	Uppfært	BM
A	09.09.2026	Uppf. skv brunahönnun	BM
ÚTG.	DAGS.	LYSING	NAFN

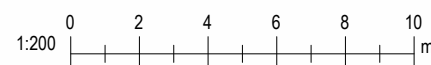

TILVÍSUN		
V B M Bragi Magnússon bm@ilfs.is		
ÚTG. DAGS	HANNAÐ	MÆLIKVARDI
26.08.2026	BM	1 : 200
YFIRFARIÐ	TEIKNAD	
BM	AF	
SAMPYKKT:		
Smolt Station II Viðlagafjara 3 Aðaluppdráttur Yfirlitsmynd 1. hæð		
VERKFANG	2415 TEIKNING	A-005

©Öl afrit og afritun teikningar, að hluta eða í heild er háð skriflegu leyfi höfundar

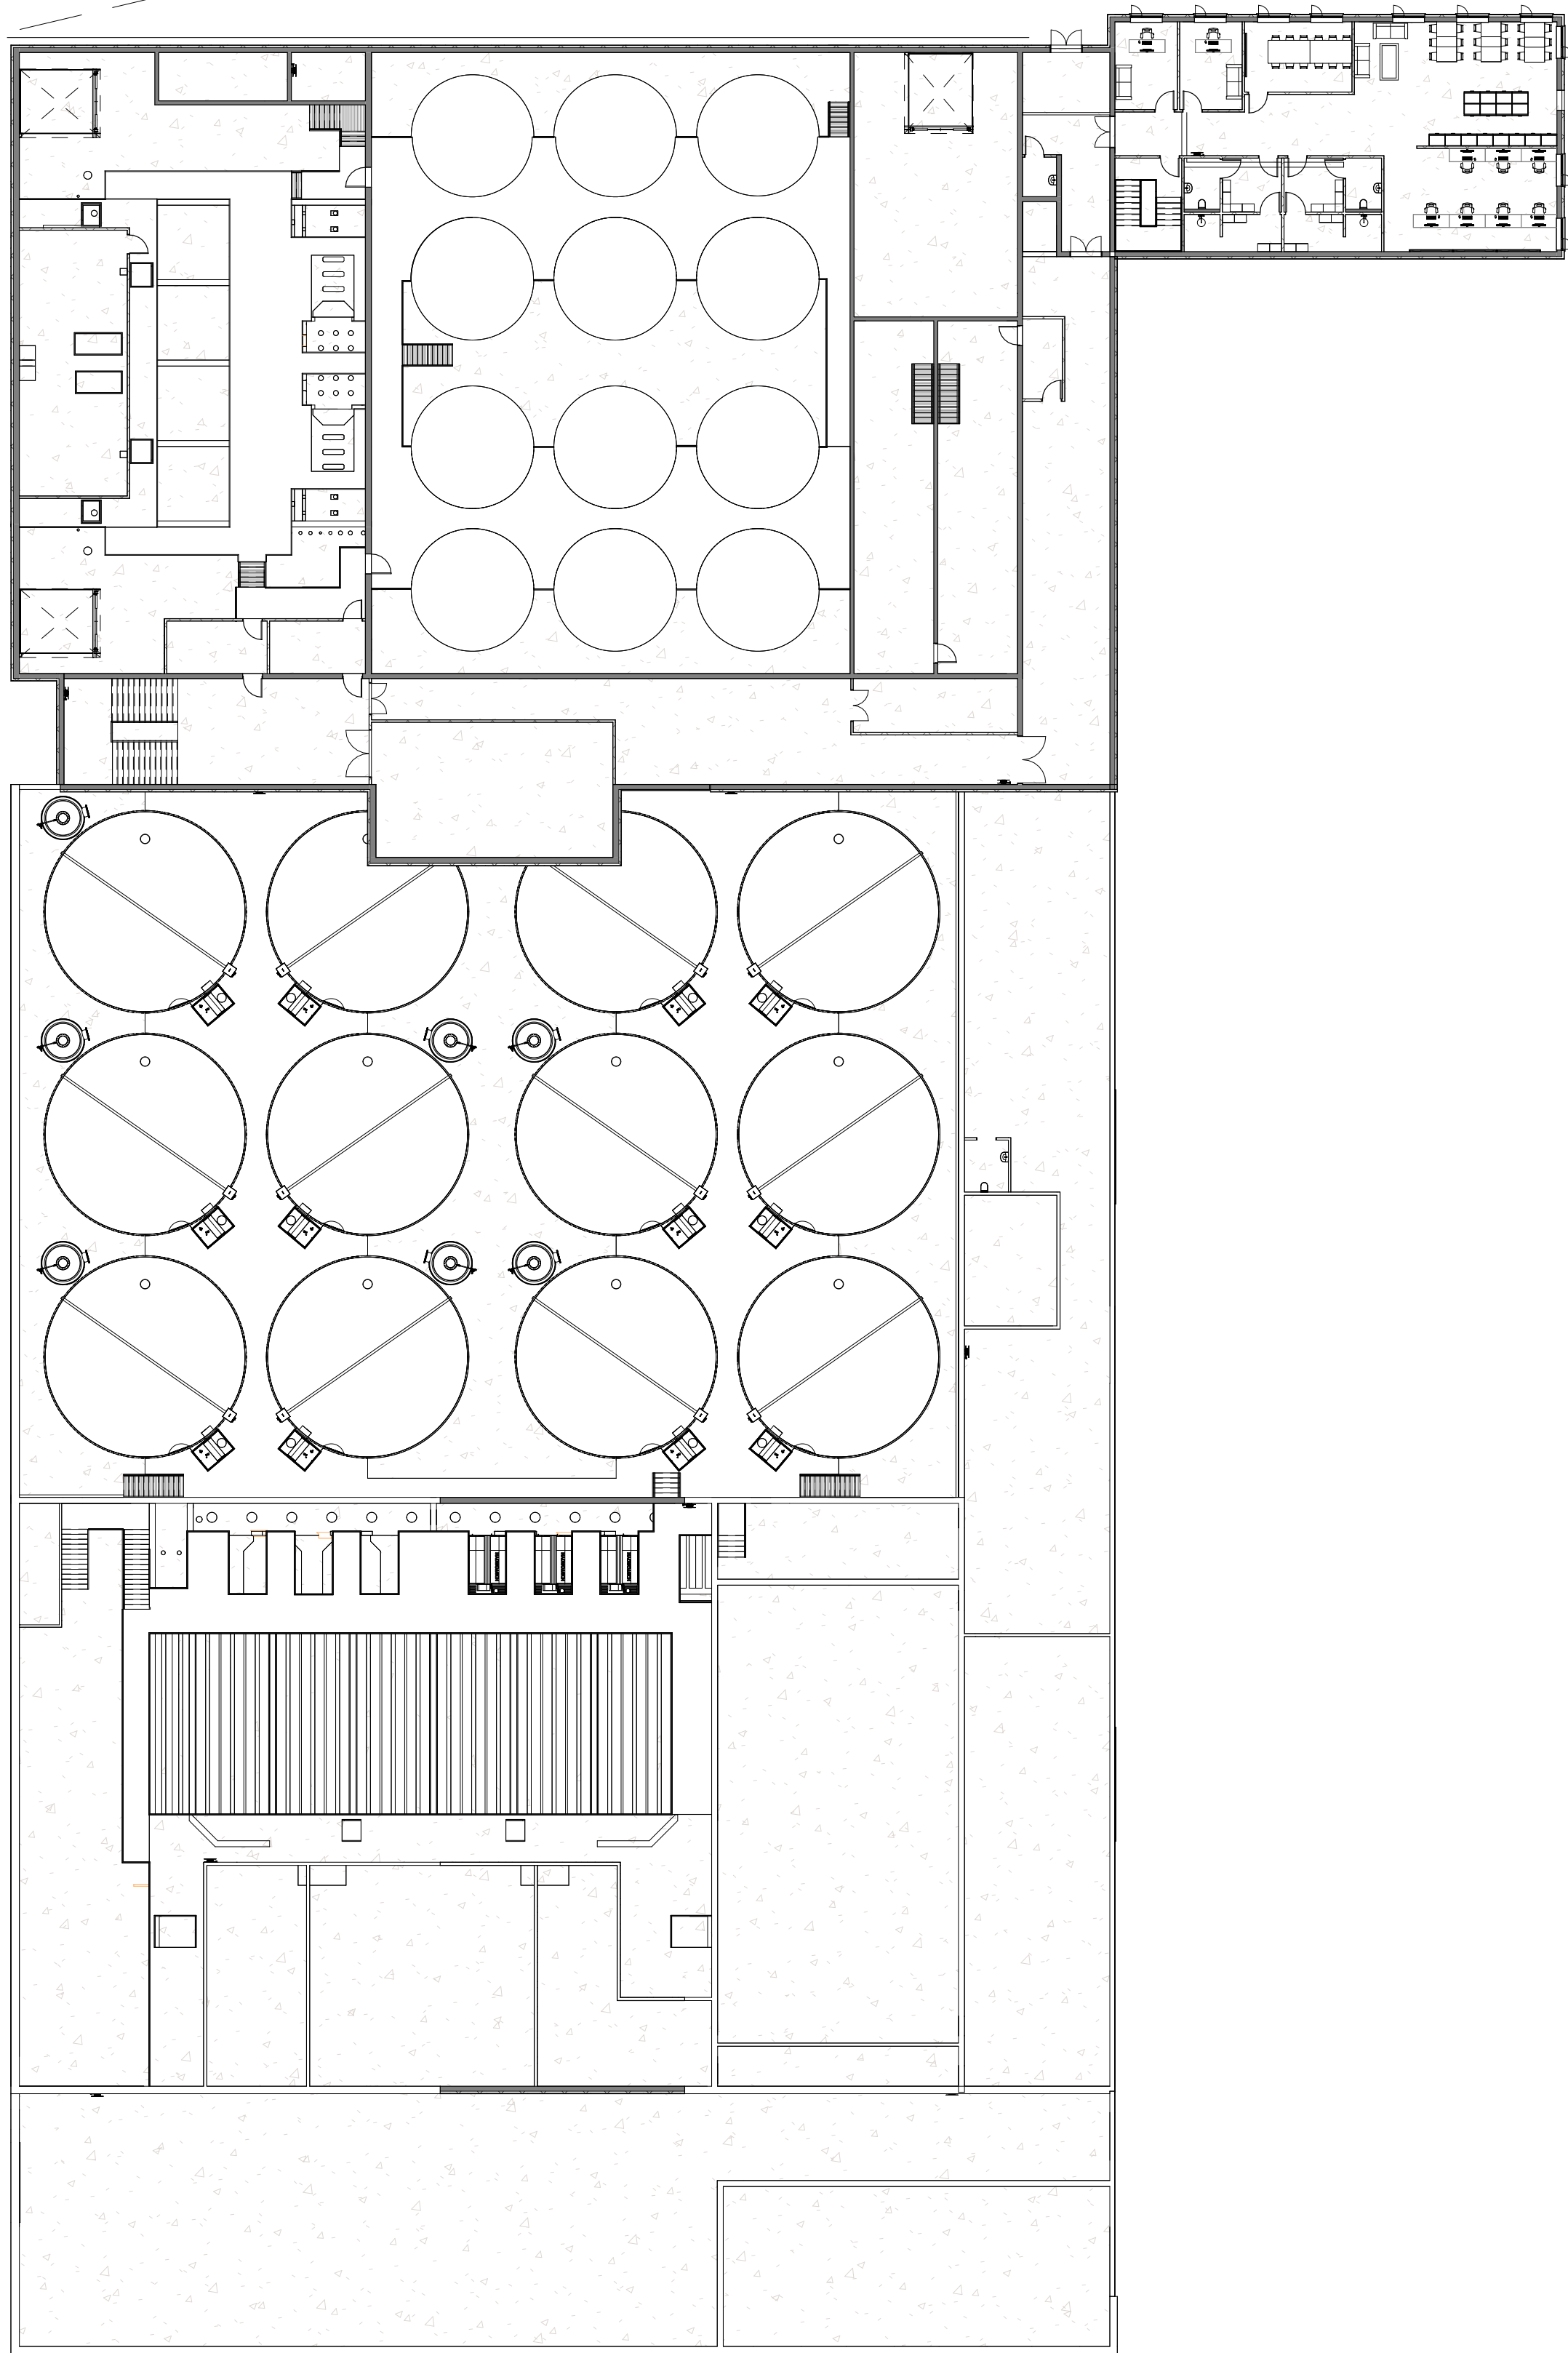

Yfirlitsmynd
1 : 250


UNDIRRITUN SAMRÆMINGARHÖNNUÐAR

B	15.09.2026	Uppfært	BM
A	09.09.2026	Uppf. skv brunahönnun	BM
ÚTG.	DAGS.	LYSING	NAFN



TILVÍSUN		
V B M Bragi Magnússon bm@ilfs.is		
ÚTG. DAGS	HANNAÐ	MÆLIKVARÐI
26.08.2026	BM	1 : 250
YFIRFARIÐ	TEIKNAD	
BM	AF	
SAMPYKKT:		
Smolt Station II Viðlagafjara 3 Aðaluppdráttur Yfirlitsmynd Allt húsið		
VERKFAANG	2415 TEIKNING	A-006

©Öl afnot og afritun teikningar, að hluta eða í heild er háð skriflegu leyfi höfundar

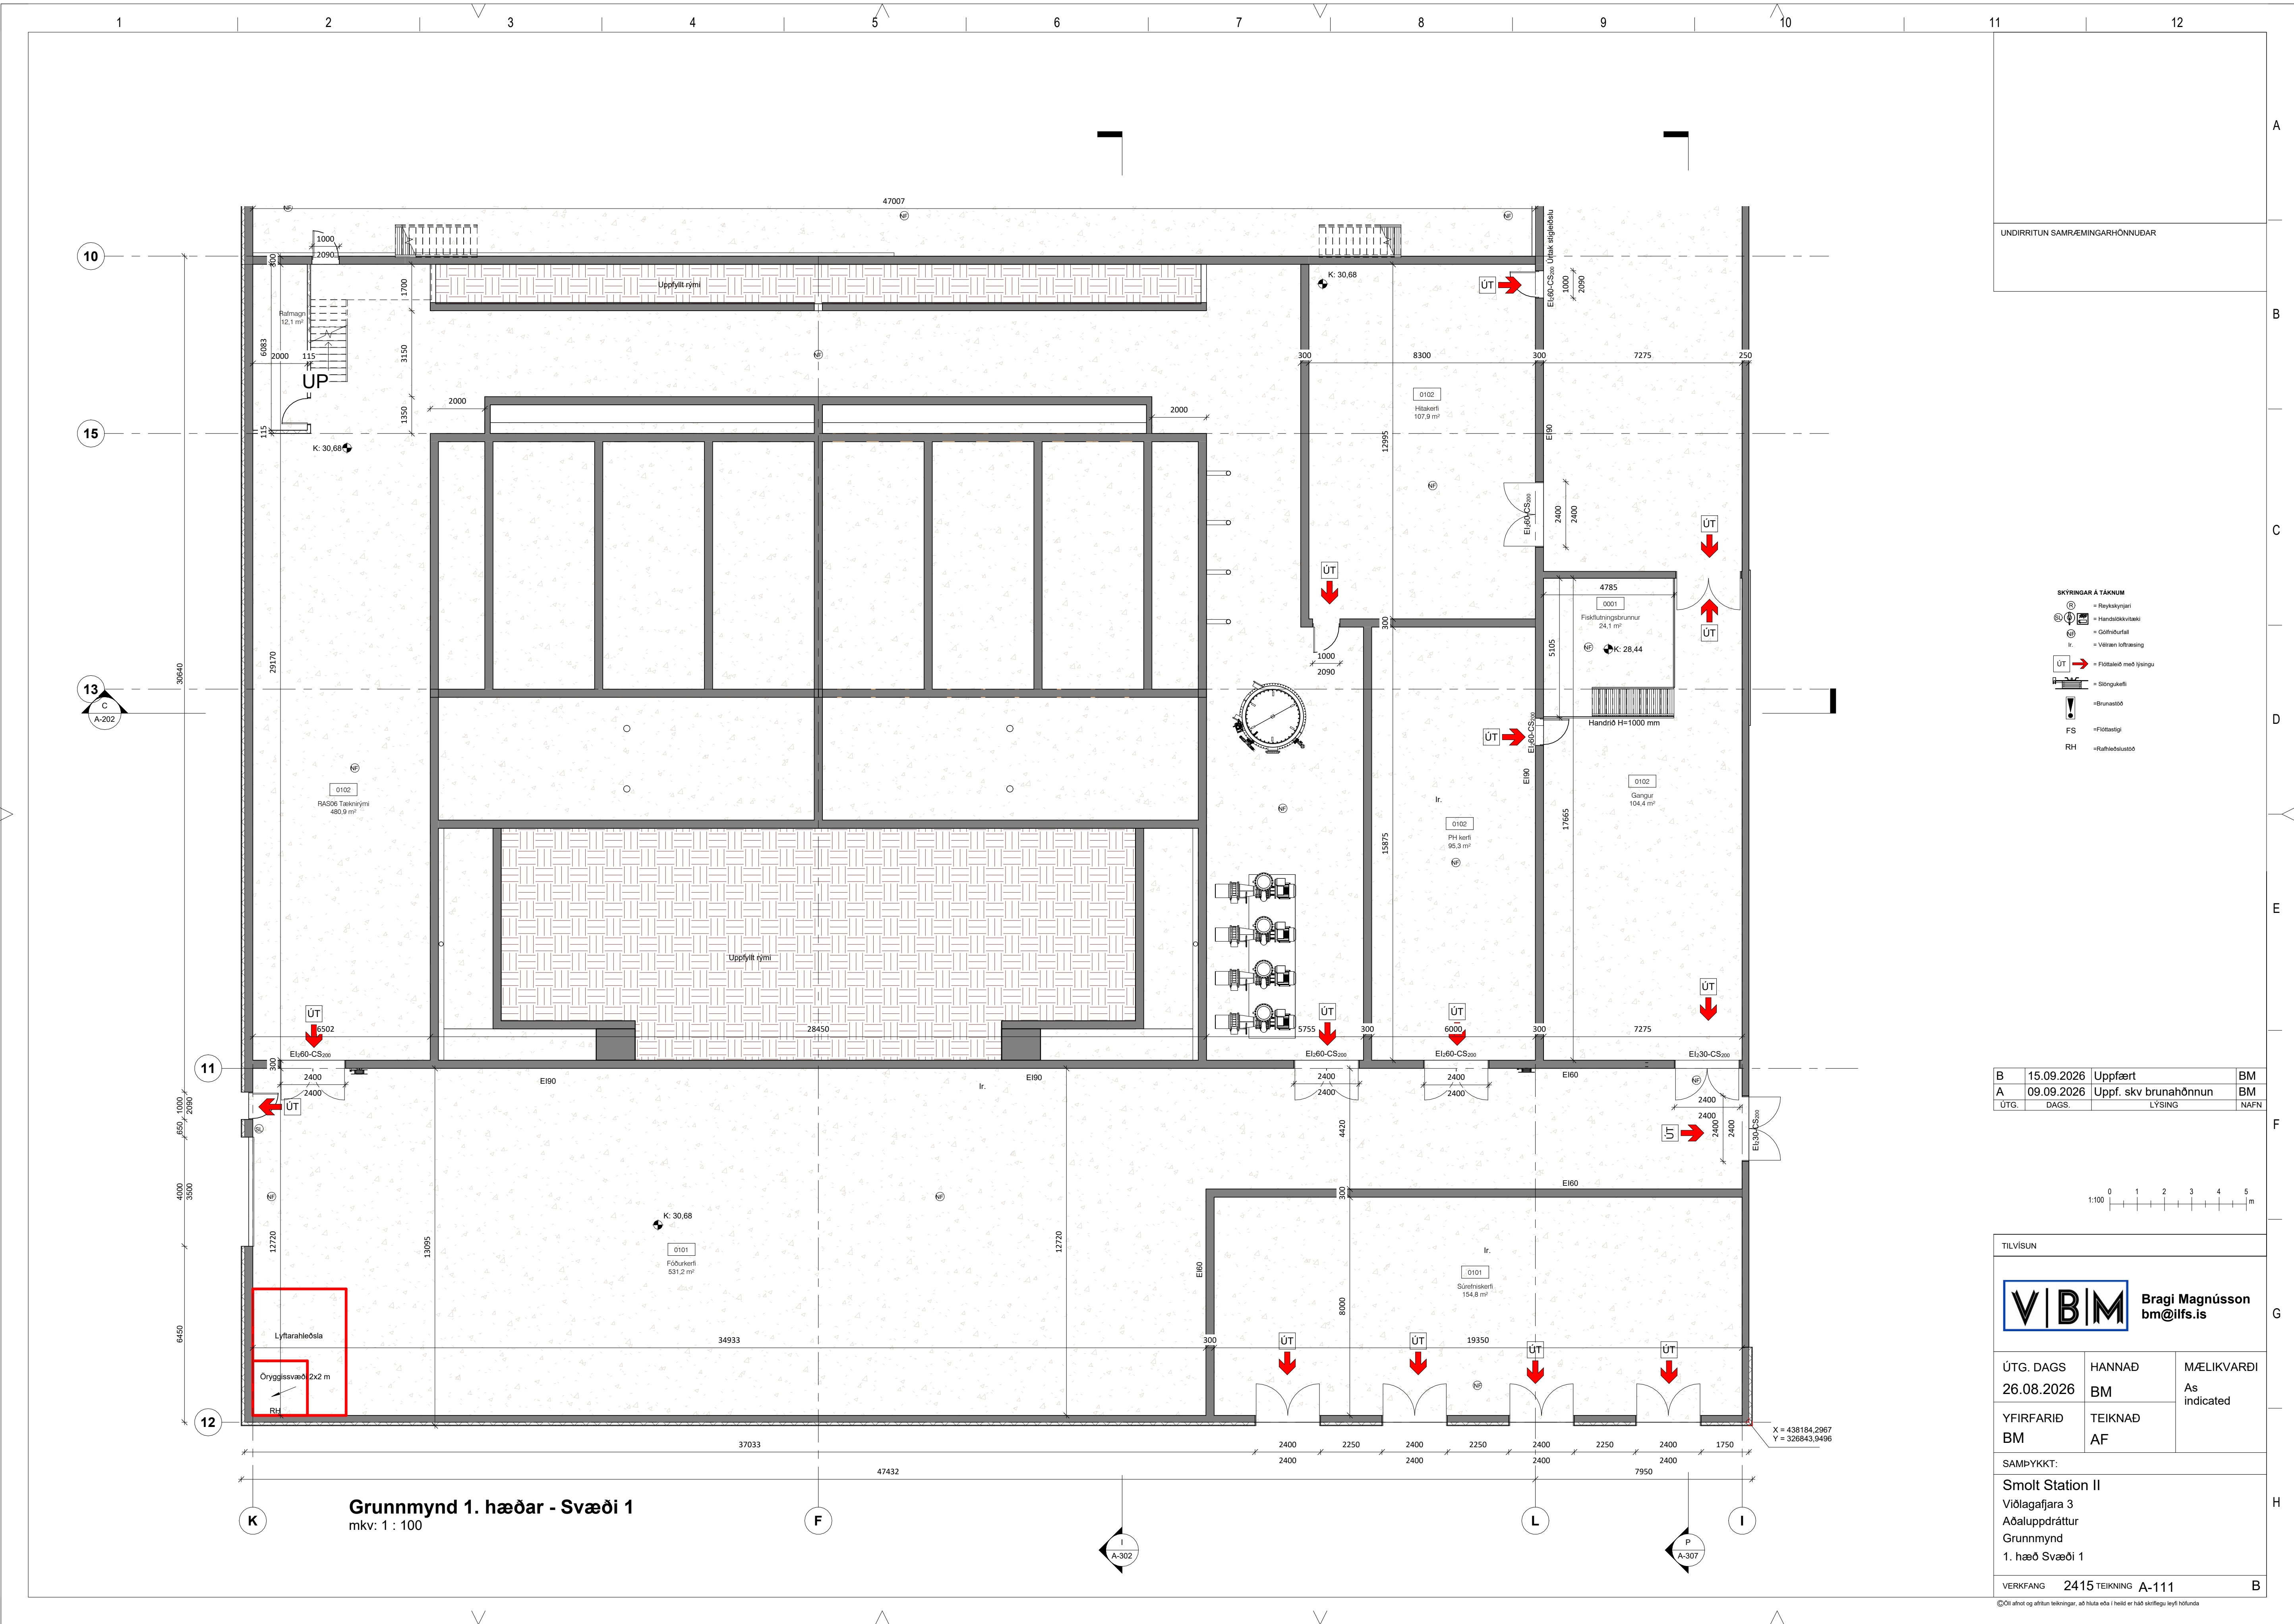


UNDIRRITUN SAMRÆMINGARHÖNNUNAR

SKYRINGAR A TÁKNUM


- Reykakynjarl
- Handstökuvél
- Göfubúrfall
- Vélæn loftfyrir
- Flötuvél með hringu
- Sönguvél
- Brunastöð
- Flokkavél
- RH

B	15.09.2026	Uppfært	BM
A	09.09.2026	Uppf. skv brunahönnun	BM
ÚTG.	DAGS.	LYSING	NAFN

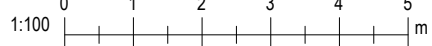

TILVÍSUN		
V B B Bragi Magnússon bm@lfs.is		
ÚTG. DAGS	HANNAÐ	MÆLIKVARÐI
26.08.2026	BM	As indicated
YFIRFARID	TEIKNAD	
BM	AF	
SAMPYKKT:		
Smolt Station II Viðlagafjara 3 Aðaluppdráttur Grunnmynd 1. hæð Svæði 1		
VERKFAANG	2415 TEIKNING	A-111

©Öll áhrif og afritun teikninga, að hluta eða í heild er háð skriflegu leyfi höfundar

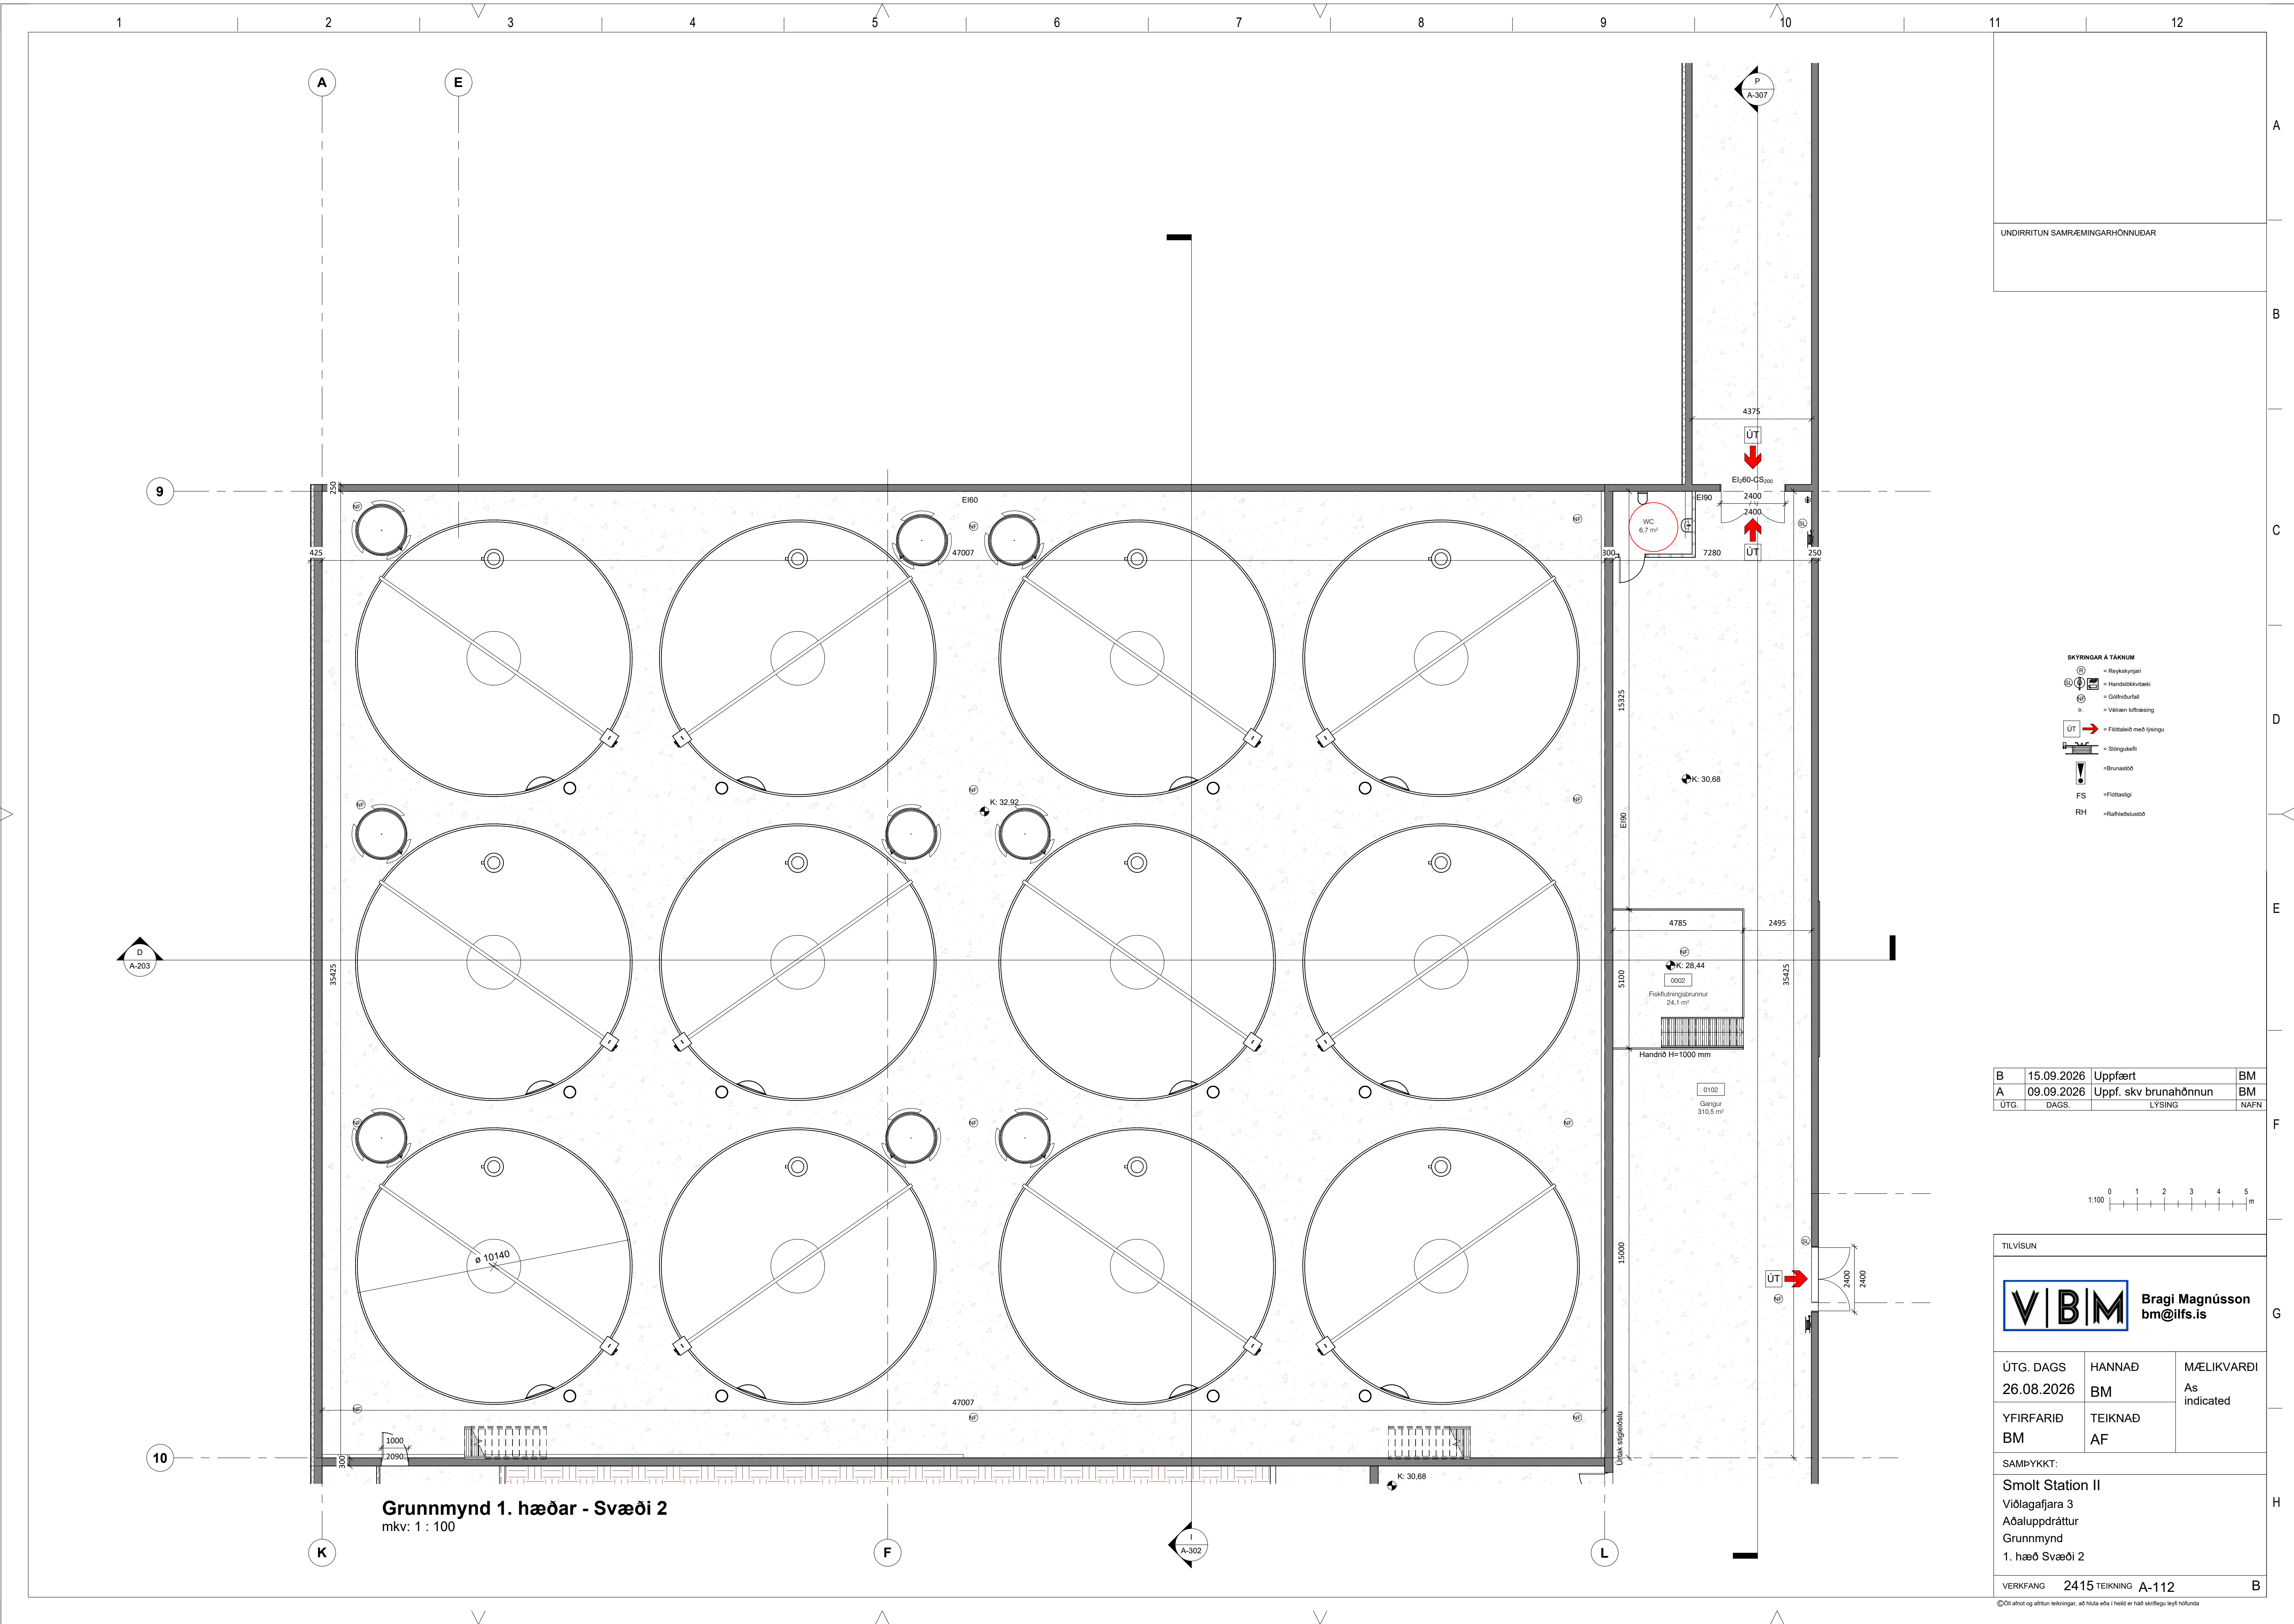


UNDIRRITUN SAMRÆMINGARHÖNNUÐAR

SKÝRINGAR Á TÁKNUM


- Reykaskynjar
- Handabókstaki
- Gólfdrúfur
- Vélarn íbrenning
- Flokkad með ljágu
- Storgufl
- Brunastöð
- Föltastigi
- Rafthæðustöð

B	15.09.2026	Uppfært	BM
A	09.09.2026	Uppf. skv brunahönnun	BM
ÚTG.	DAGS.	LYSING	NAFN

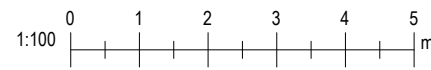

TILVÍSUN					
V B M Bragi Magnússon bm@ilfs.is					
ÚTG. DAGS	HANNAÐ	MÆLIKVARÐI As indicated			
26.08.2026	BM				
YFIRFARIÐ	TEIKNAD				
BM	AF				
SAMPYKKT:					
Smolt Station II					
Viðlagafjara 3					
Aðaluppdráttur					
Grunnmynd					
1. hæð Svæði 2					
VERKFANG	2415 TEIKNING	A-112	B		

©Öll aðrot og afritun teikningar, að hluta eða í heild er háð skriflegu leyfi höfundar

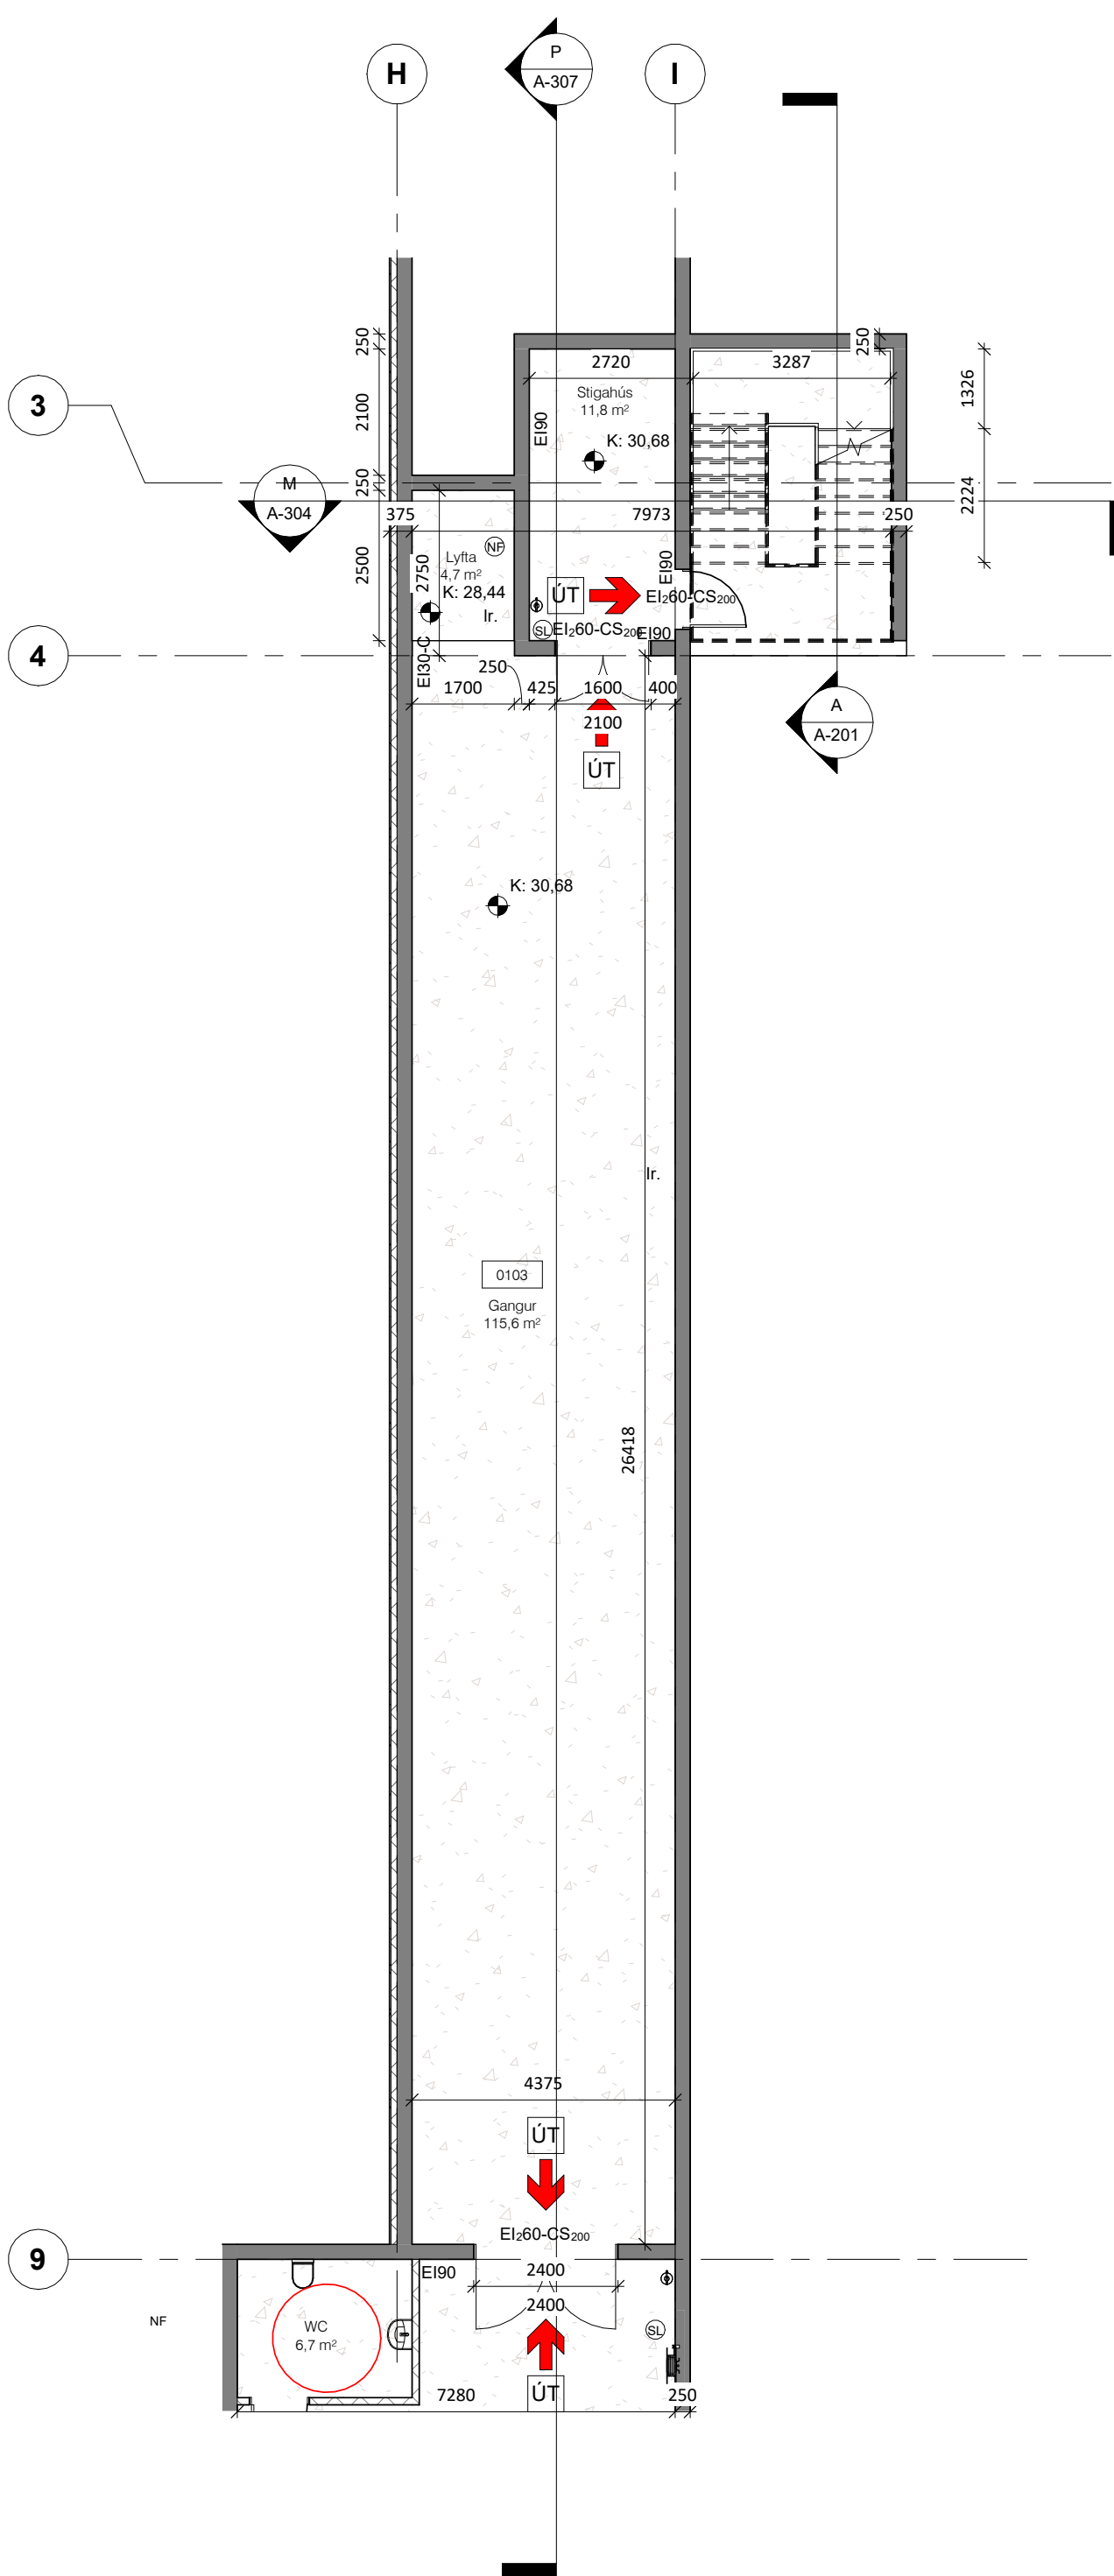

Grunnmynd 1. hæðar - Svæði 3
1 : 100

UNDIRRITUN SAMRÆMINGARHÖNNUNAR

- SKYRINGAR Á TÁKNUM
- ⊗ = Reykjavýrart
 - ⊗ = Handtöskvítæki
 - ⊗ = Gólfdrúfur
 - ⊗ = Vélræn loftþræsing
 - UT → = Fótaleið með tjungu
 - ⊗ = Stöngukeyli
 - ⊗ = Brunastöð
 - FS = Flóttadgi
 - RH = Ráðstöðustöð

B	15.09.2026	Uppfært	BM
A	09.09.2026	Uppf. skv brunahönnun	BM
ÚTG.	DAGS.	LYSING	NAFN

1:100 0 1 2 3 4 5 m

TILVÍSUN

V|B|M Bragi Magnússon
bm@ilfs.is


ÚTG. DAGS	HANNAÐ	MÆLIKVARÐI
26.08.2026	BM	As indicated
YFIRFARIÐ	TEIKNAD	
BM	AF	

SAMÞYKKT:

Smolt Station II
Viðlagafjara 3
Aðaluppdráttur
Grunnmynd
1. hæð Svæði 3

VERKFAANG 2415 TEIKNING A-113


©Öl afnot og afritun teikninga, að hluta eða í heild er háð skriflegu leyfi höfundar

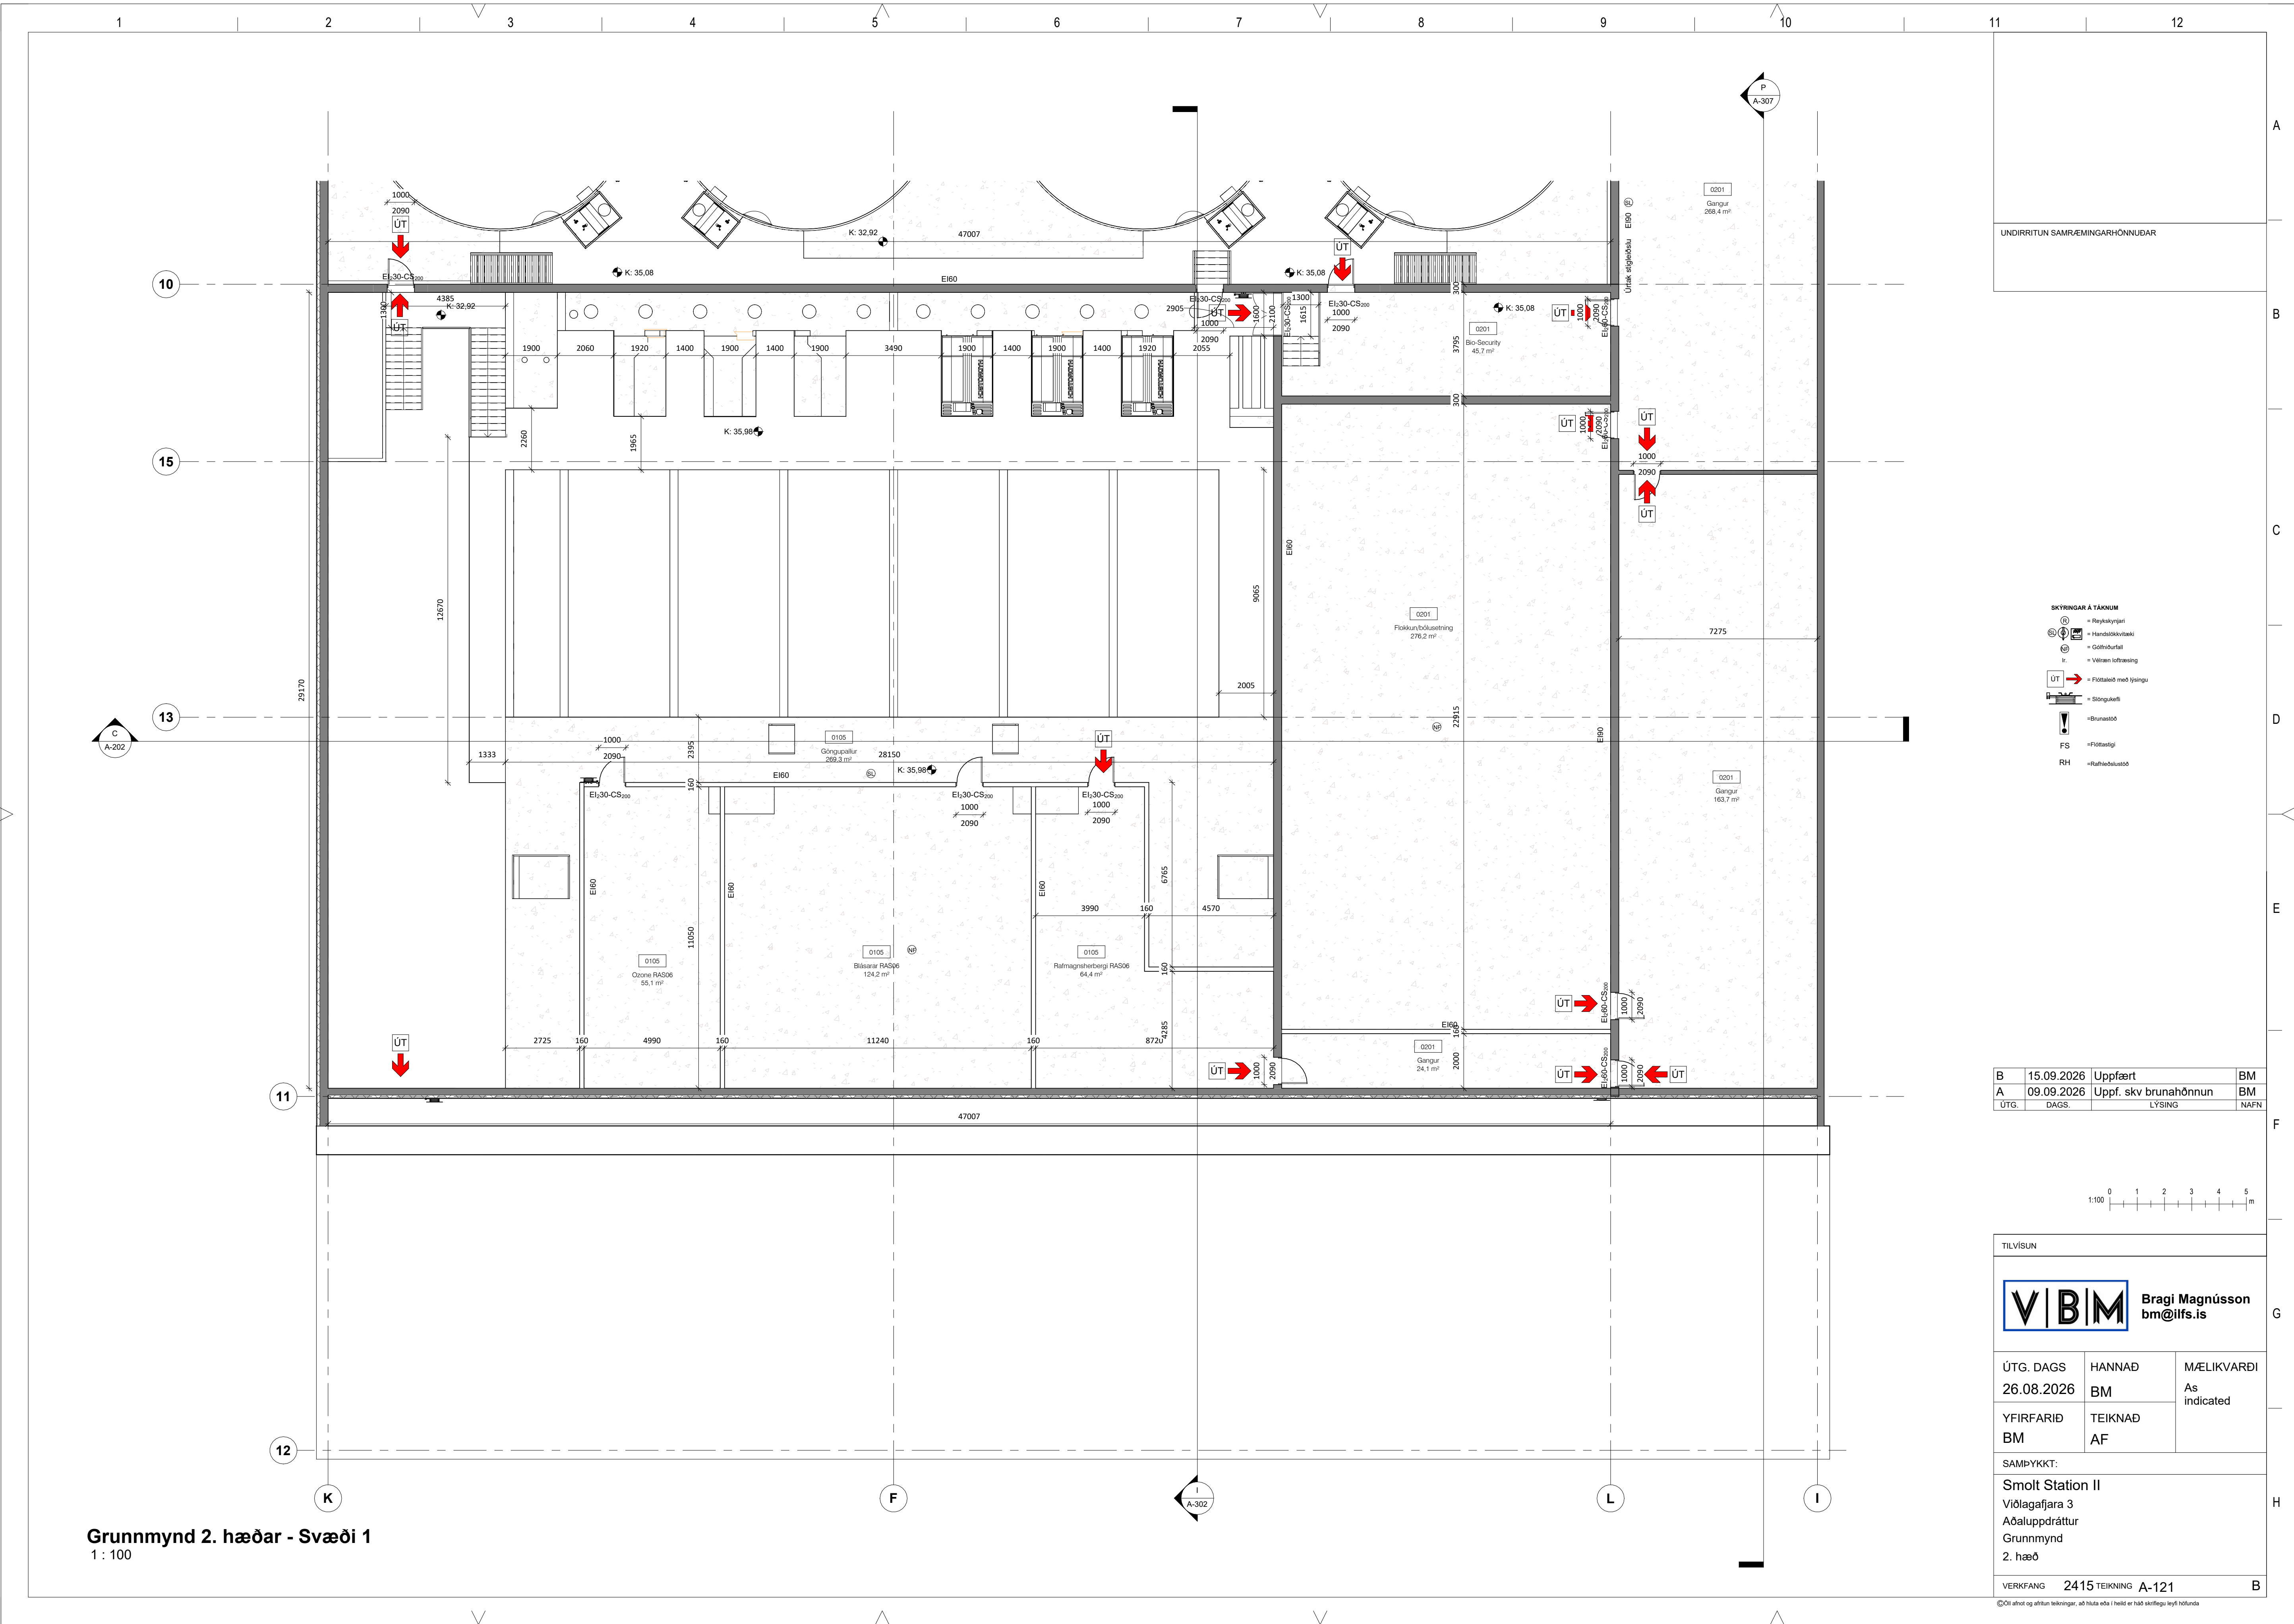

UNDIRRITUN SAMRÆMINGARHÖNNUDAR

- SKYRINGAR Á TÄKKUM
- Ⓜ = Reykskyglingi
 - Ⓜ = Handóskóttvæki
 - Ⓜ = Gólfmúrur
 - Ⓜ = Væðing loftvæðing
 - UT → = Flóttaleið með lyngum
 - Ⓜ = Slengjastífl
 - Ⓜ = Brunastöð
 - FS = Flóttaleið
 - RH = Ráðgjafastöð


B	15.09.2026	Uppfært	BM
A	09.09.2026	Uppf. skv brunahönnun	BM
ÚTG.	DAGS.	LYSING	NAFN

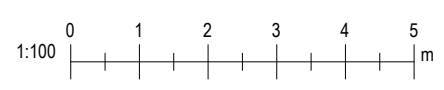

TILVÍSUN			
V B M Bragi Magnússon bm@ilfs.is			
ÚTG. DAGS	HANNAÐ	MÆLIKVARÐI As indicated	
26.08.2026	BM		
YFIRFARID	TEIKNAD	SAMPYKKT:	
BM	AF		
Smolt Station II Viðlagafjara 3 Aðaluppdráttur Grunnmynd 2. hæð			
VERKFAANG	2415 TEIKNING	A-121	B

©Öt alnot og afritun teikninga, að hluta eða í heild er háð skriflegu leyfi höfundar

Grunnmynd 2. hæðar - Svæði 1
1 : 100

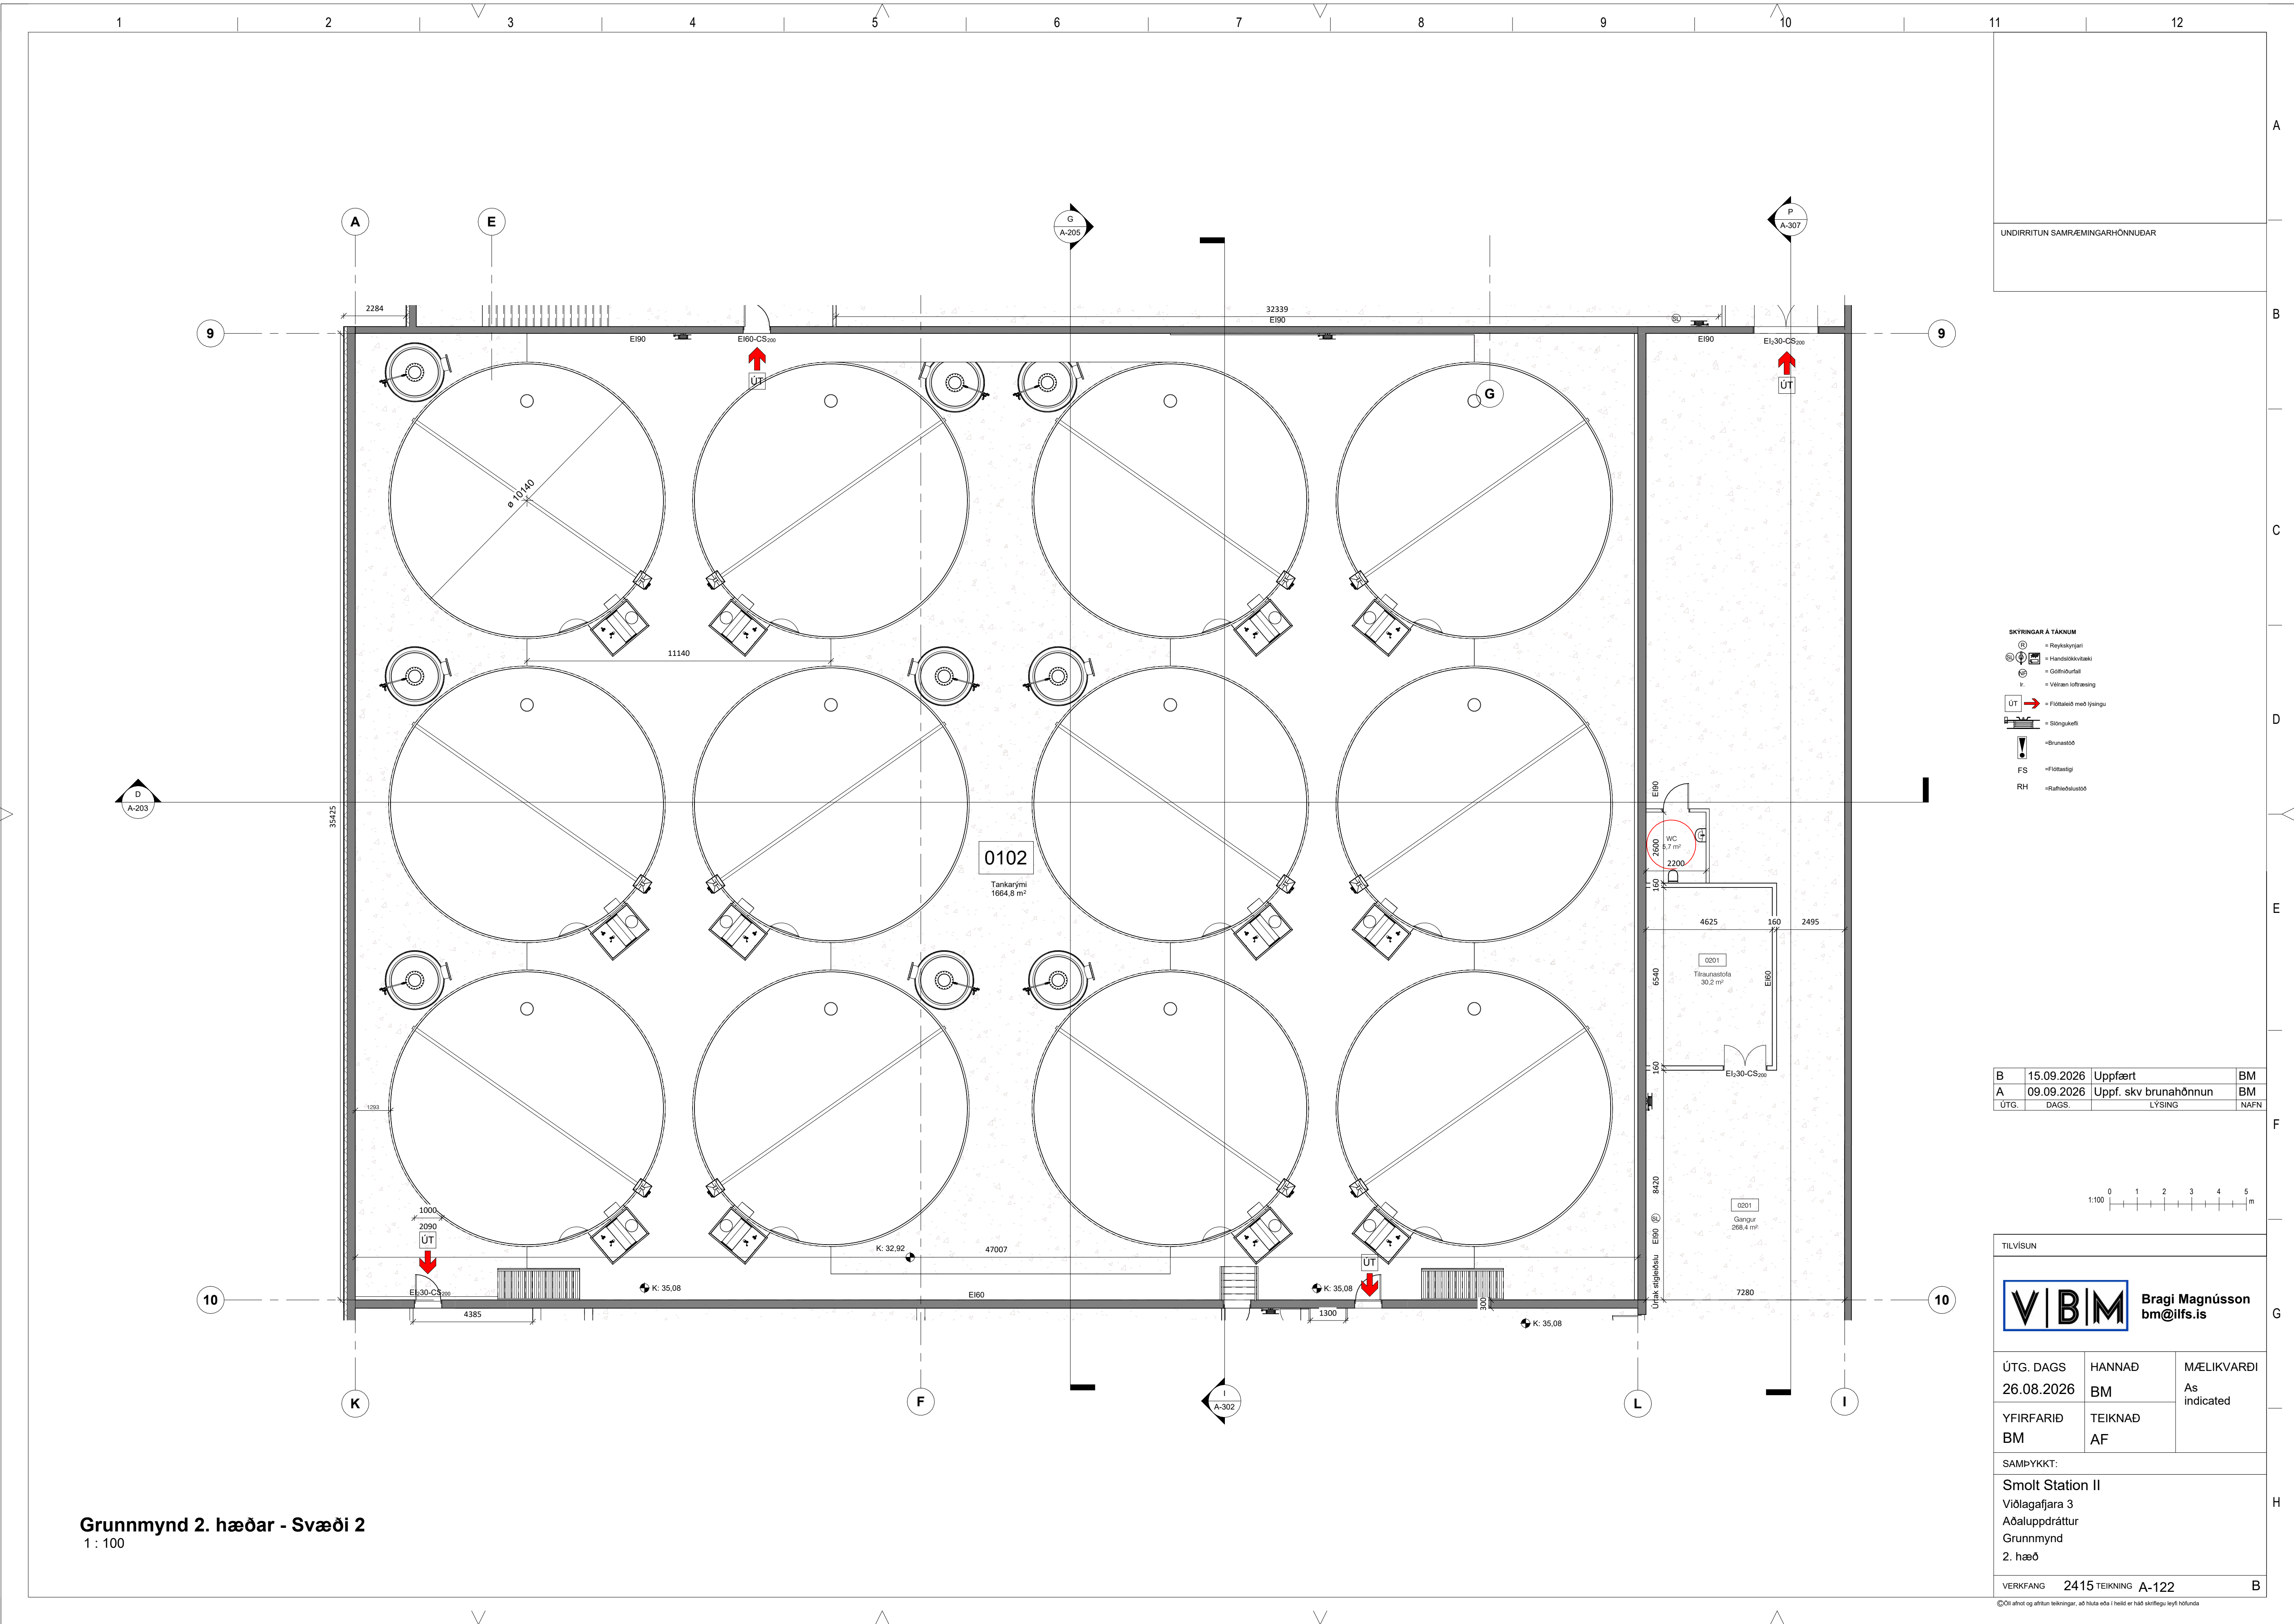

UNDIRRITUN SAMRÆMINGARHÖNNUDAR

- SKYRNINGAR A TÄKNUM
- ⊕ = Reykskýrnari
 - ⊗ = Handstökki
 - ⊙ = Gólfurfall
 - ⊖ = Væðing
 - UT = Flóttaleið með lyngju
 - ⊖ = Stönguflöt
 - ⊖ = Brunnstóð
 - FS = Flóttaleið
 - RH = Ráðgjafastóð

B	15.09.2026	Uppfært	BM
A	09.09.2026	Uppf. skv brunahönnun	BM
ÚTG.	DAGS.	LYSING	NAFN

1:100 0 1 2 3 4 5 m

TILVÍSUN

V|BM Bragi Magnússon
bm@lfs.is


ÚTG. DAGS	HANNAÐ	MÆLIKVARÐI
26.08.2026	BM	As indicated
YFIRFARID	TEIKNAD	
BM	AF	

SAMÞYKKT:


Smolt Station II
Viðlagafjara 3
Aðaluppdráttur
Grunnmynd
2. hæð

VERKFAANG 2415 TEIKNING A-122

©Öll áhætt og áhrifun teikningar, að hluta eða í heild er hald skriflegu leyfi höfundar

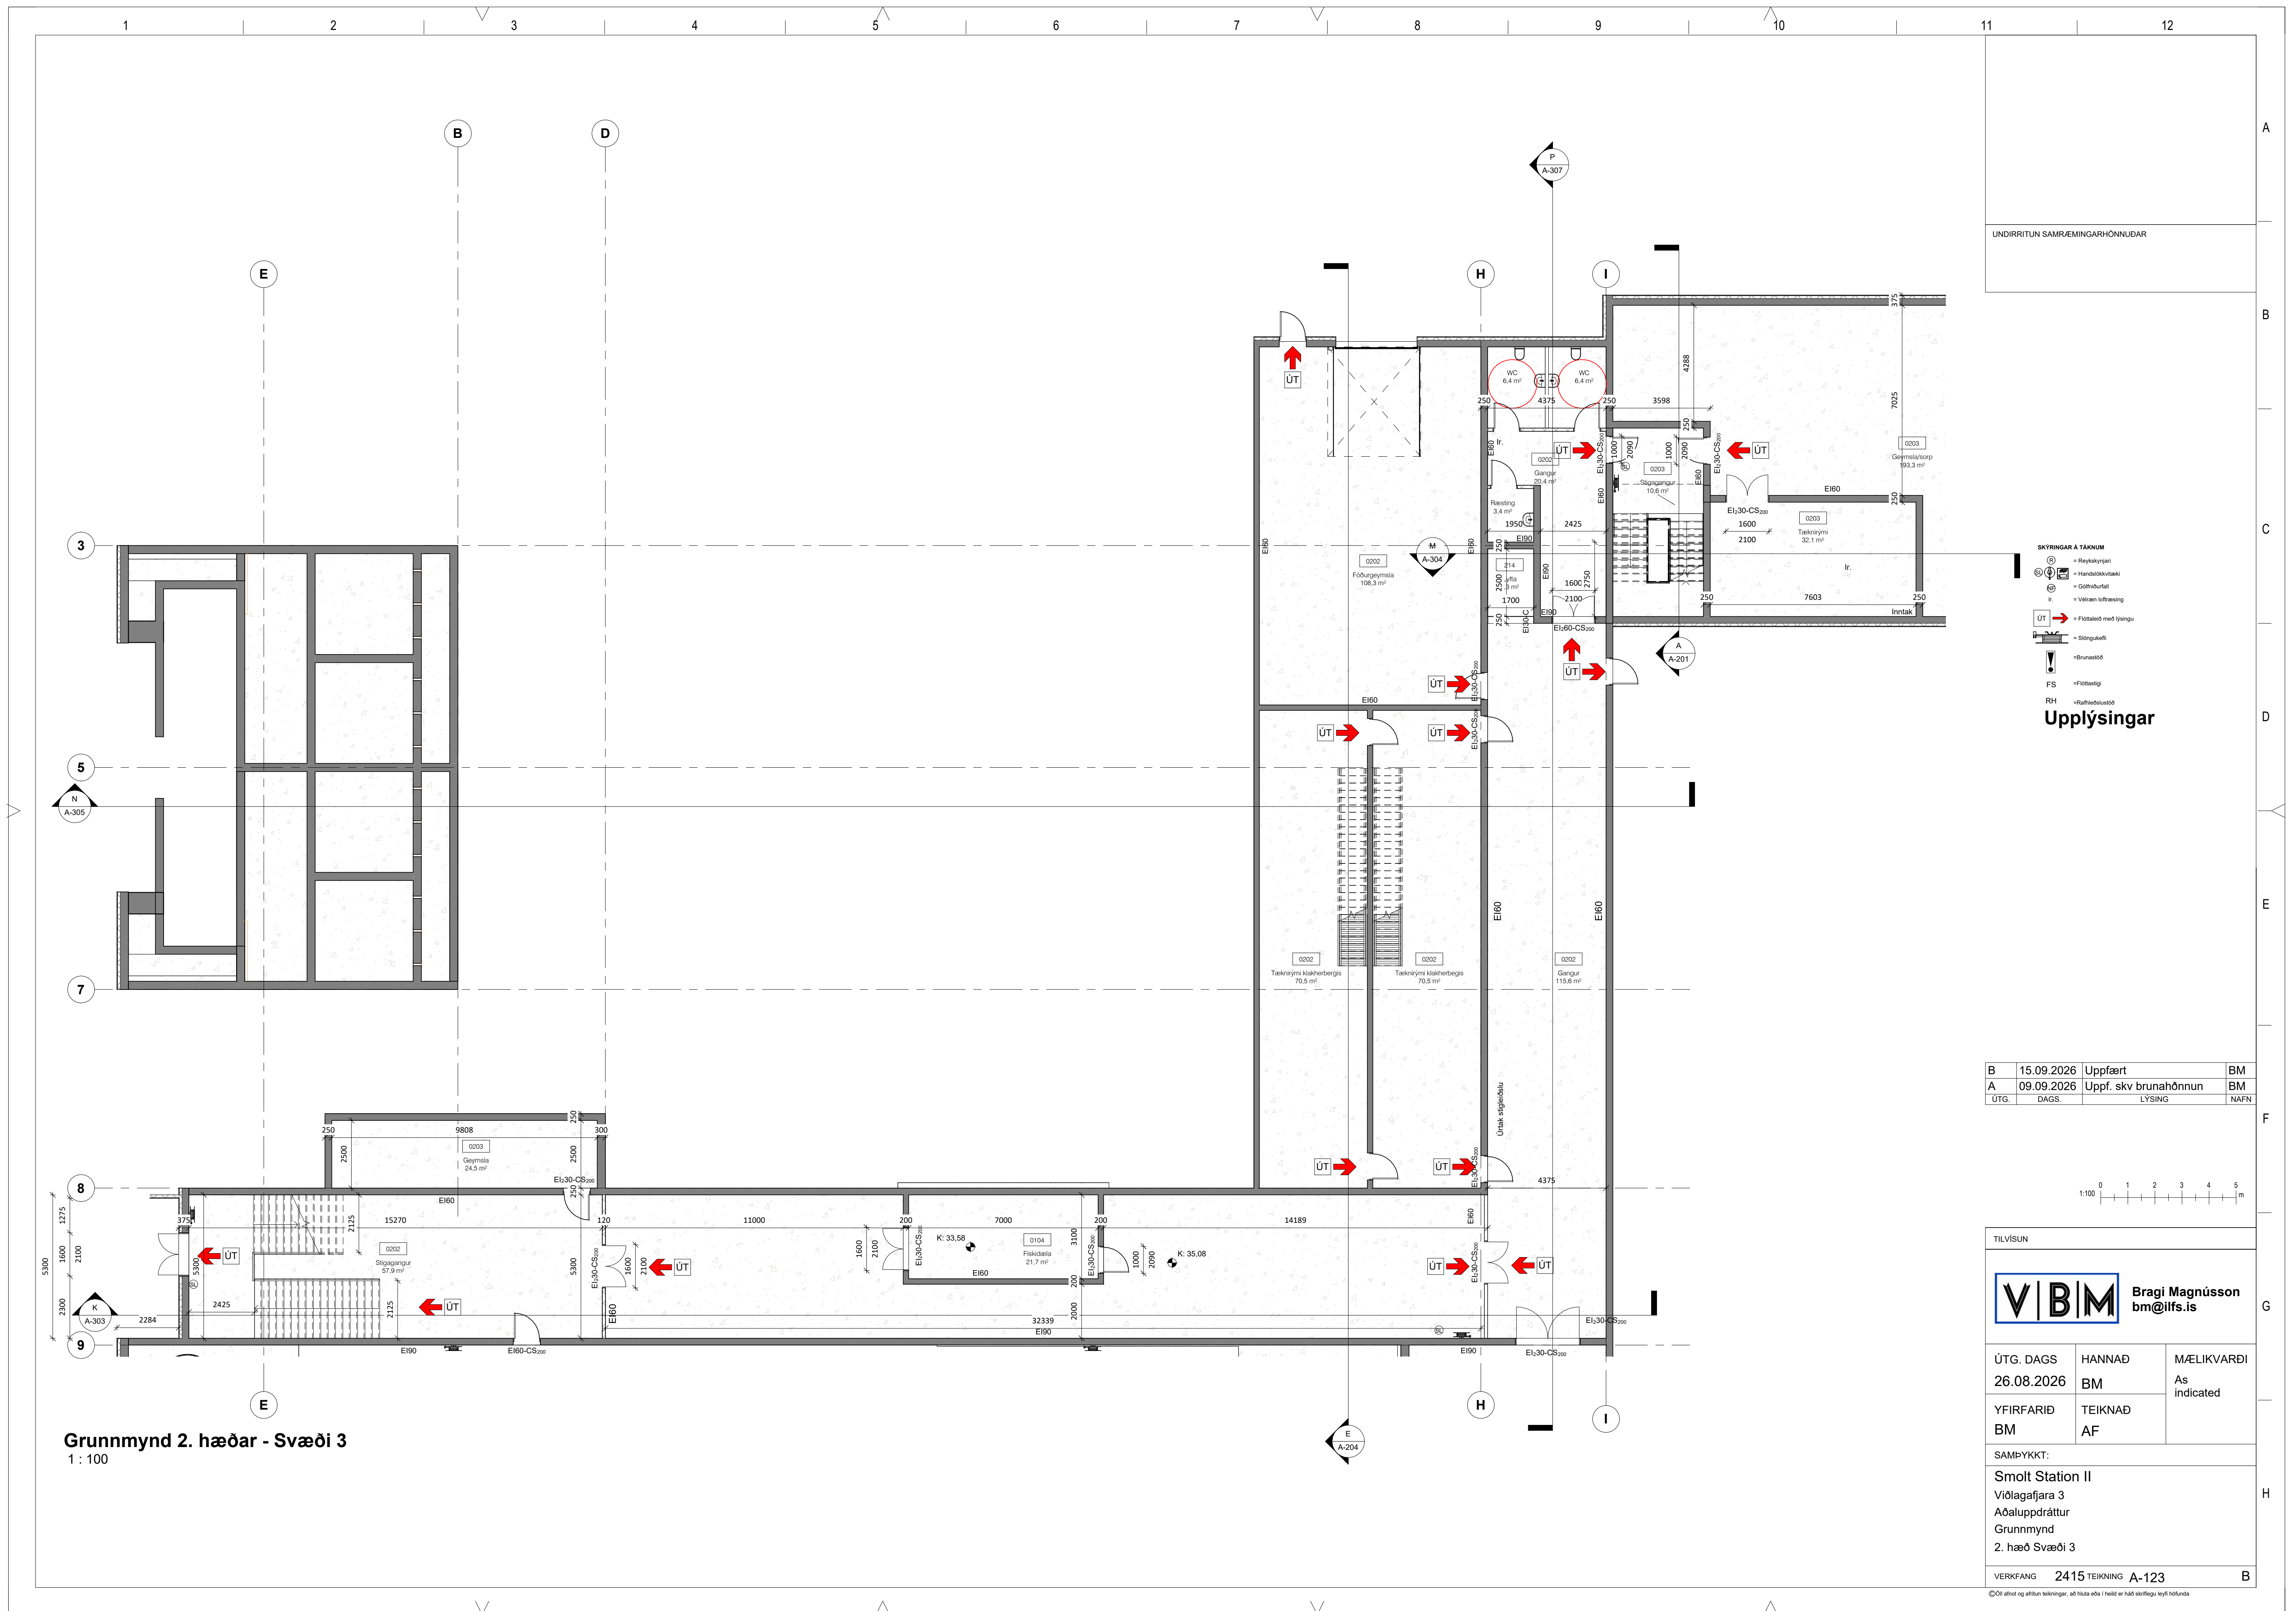



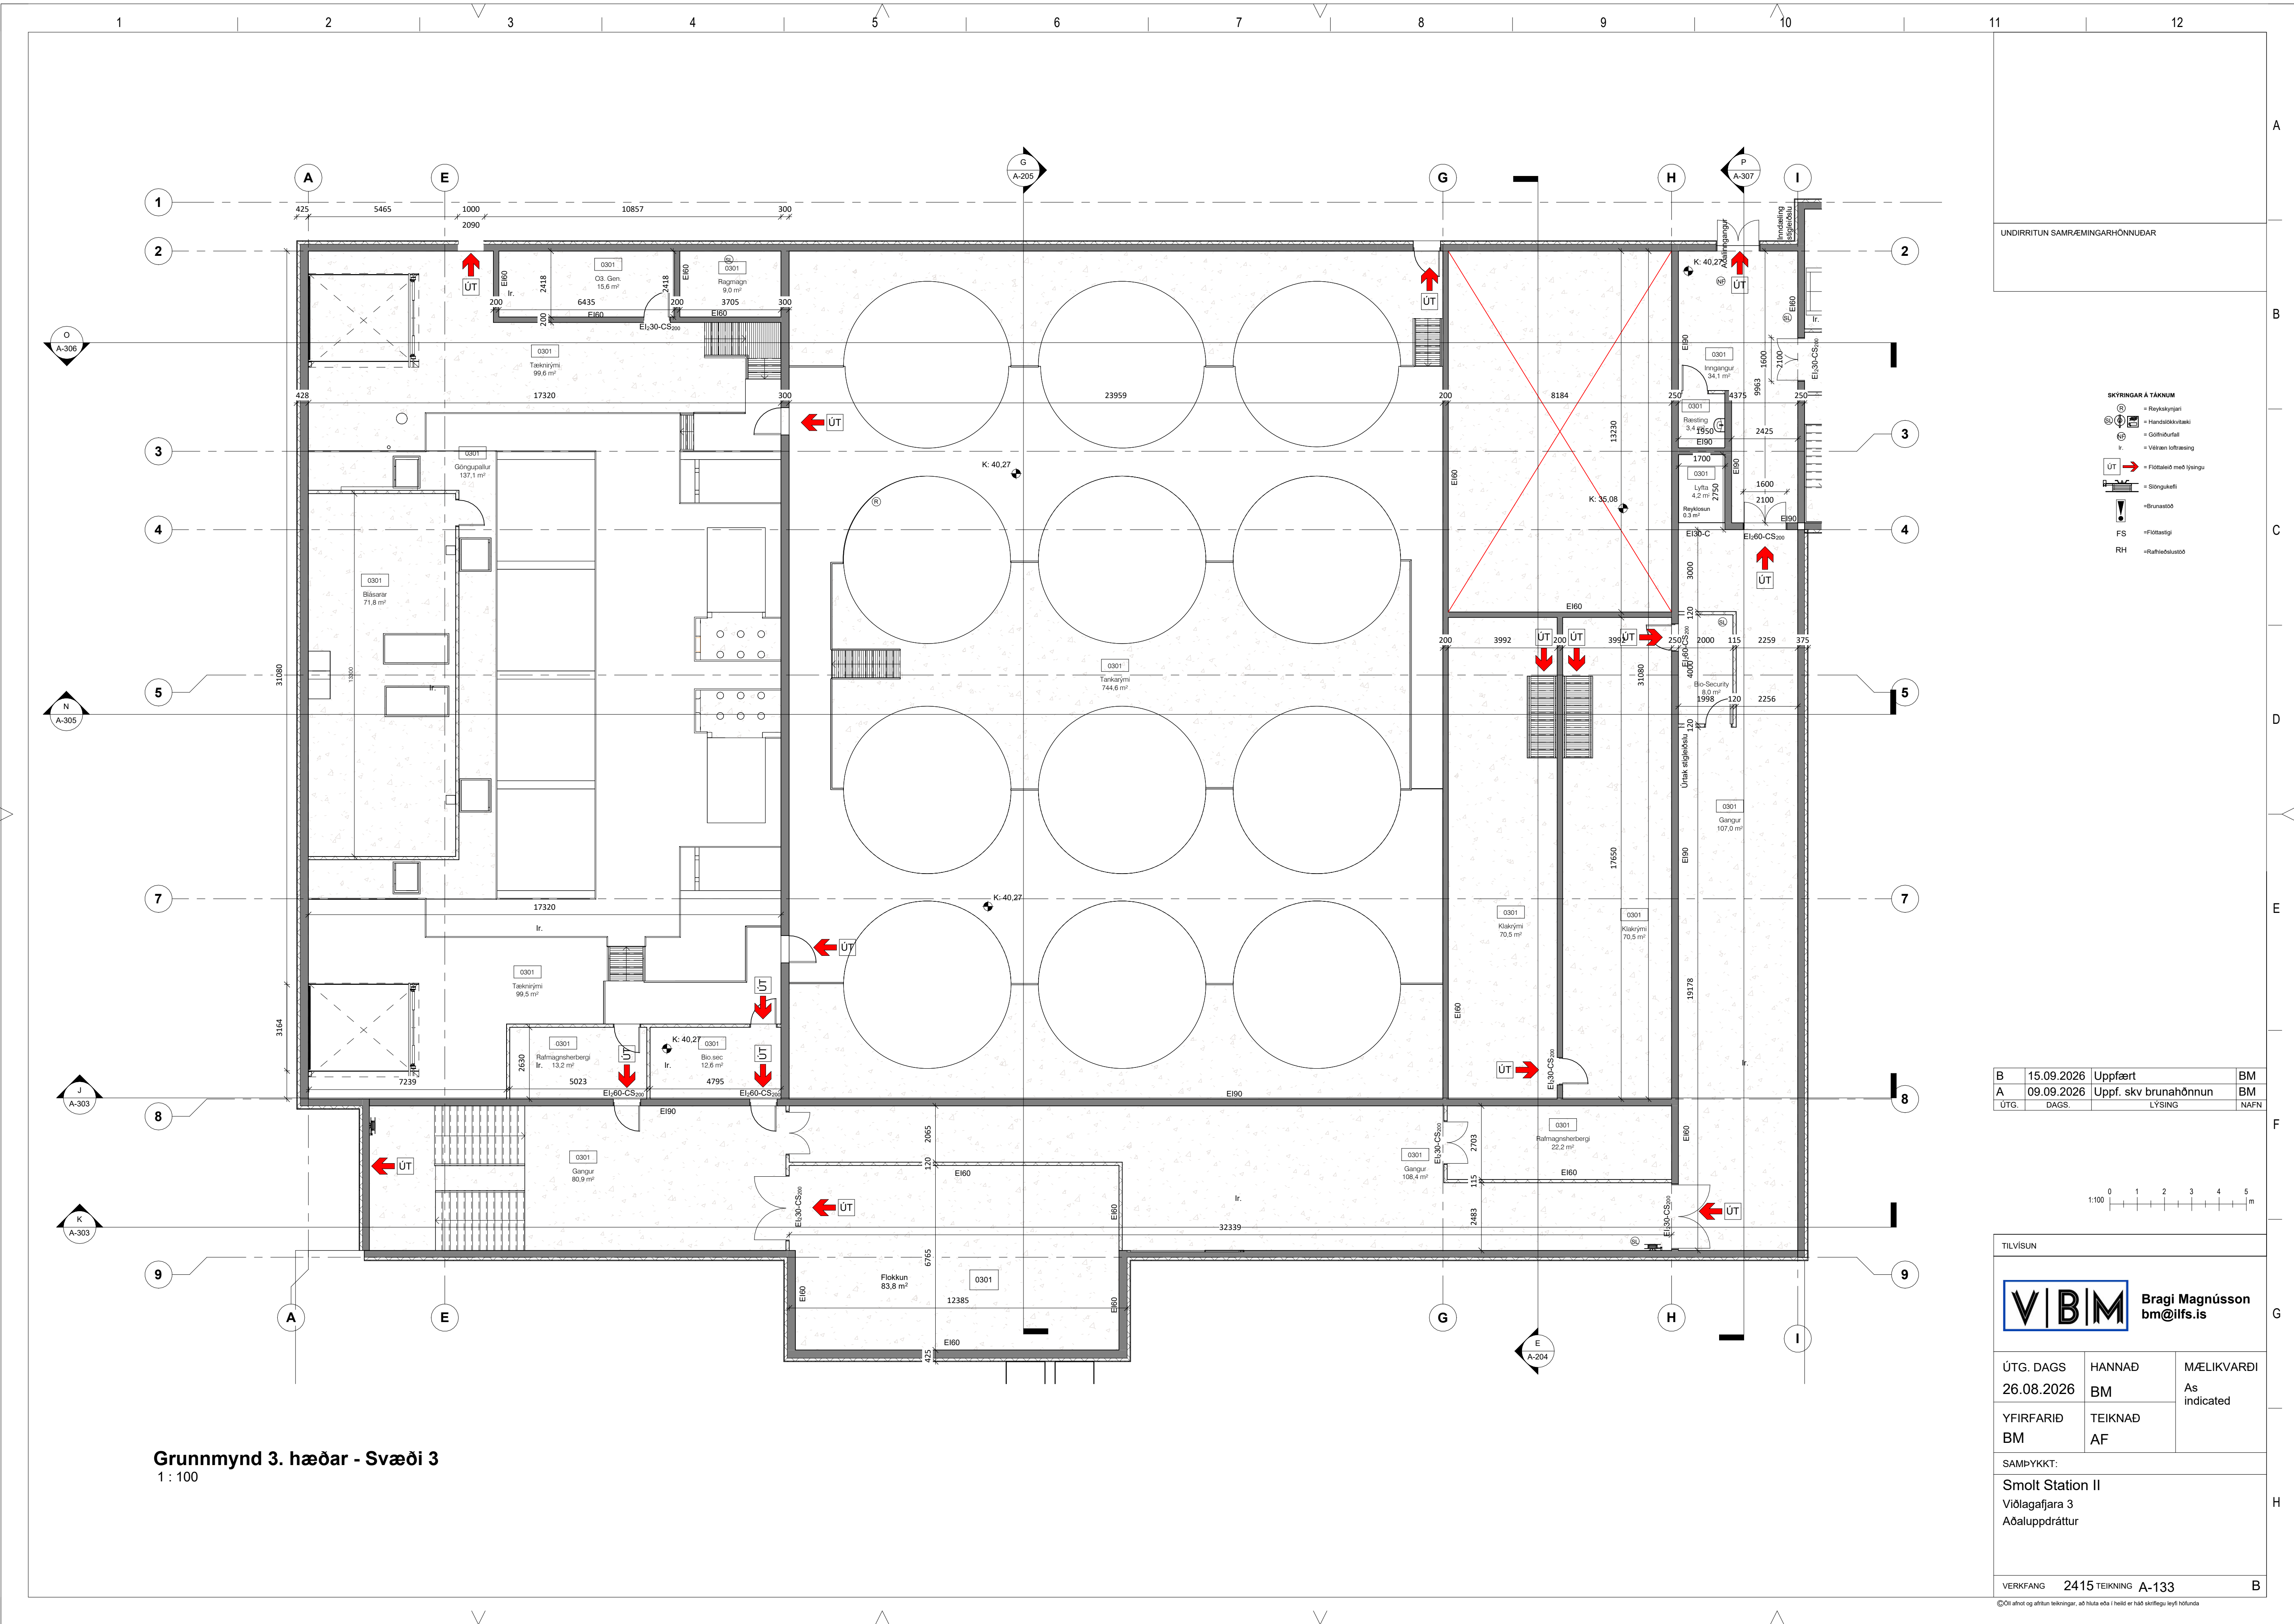

UNDIRRITUN SAMRÆMINGARHÖNNUNAR

- SKÝRNINGAR A TAKNUM
- Reykskiptari
 - Handstjórnstaki
 - Gólfhurft
 - Vöðran loftbætur
 - Flottastöð með tjungu
 - Stongaketti
 - Brunastöð
 - Flottastigi
 - Rafhléðustöð

B	15.09.2026	Uppfært	BM
A	09.09.2026	Uppf. skv brunahönnun	BM
ÚTG.	DAGS.	LYSING	NAFN

1:100 0 1 2 3 4 5 m

TILVÍSUN			
 Bragi Magnússon bm@ilfs.is			
ÚTG. DAGS	HANNAÐ	MÆLIKVARÐI As indicated	
26.08.2026	BM		
YFIRFARID	TEIKNAD	SAMPYKKT: Smolt Station II Viðlagafjara 3 Aðaluppdráttur	
BM	AF		
VERKFAANG	2415 TEIKNING	A-133	B


©Öl afnot og afritun teikninga, að hluta eða í heild er háð skriflegu leyfi höfundar



SKÝRINGAR Á TÁKNUM

	= Reykiskýrnari
	= Handslökkvirkni
	= Gólförufall
lr.	= Vélran loftþræsing
	→ = Flóttaleið með lýsingu
	= Slöngukeyfi
	= Brunastöð
FS	= Flóttastigi
RH	= Rafhléðisstöð

B	15.09.2026	Uppfært	BM
A	09.09.2026	Uppf. skv brunahönnun	BM
ÚTG.	DAGS.	LÝSING	NAFN

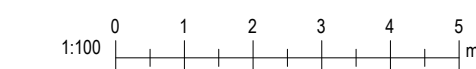

TILVÍSUN




ÚTG. DAGS 26.08.2026	HANNAD BM	MÆLIKVARÐI As indicated
YFIRFARID BM	TEIKNAD AF	


SAMPYKKT:

Smolt Station II
Viðlagafjara 3
Aðaluppdráttur
Grunnmynd
3. hæð Svæði 4

VERKFANG	2415	TEIKNING	A-134
----------	------	----------	-------

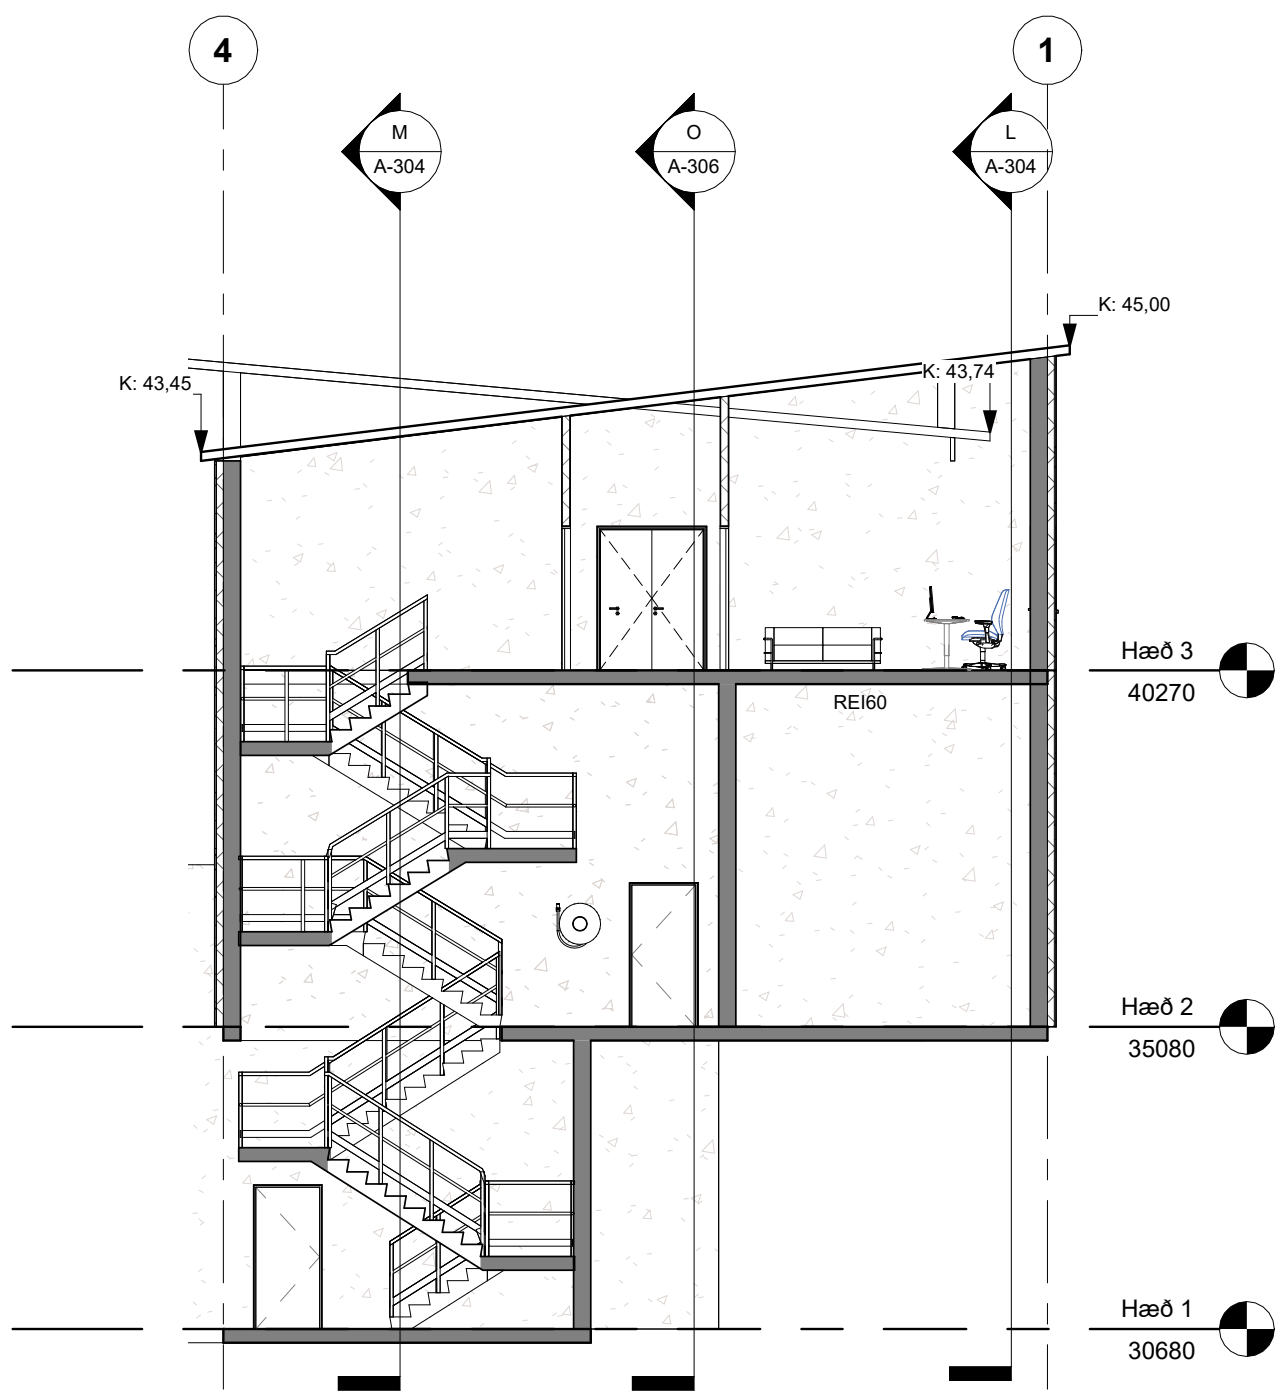


Sneiðing A-A
mkv: 1 : 100

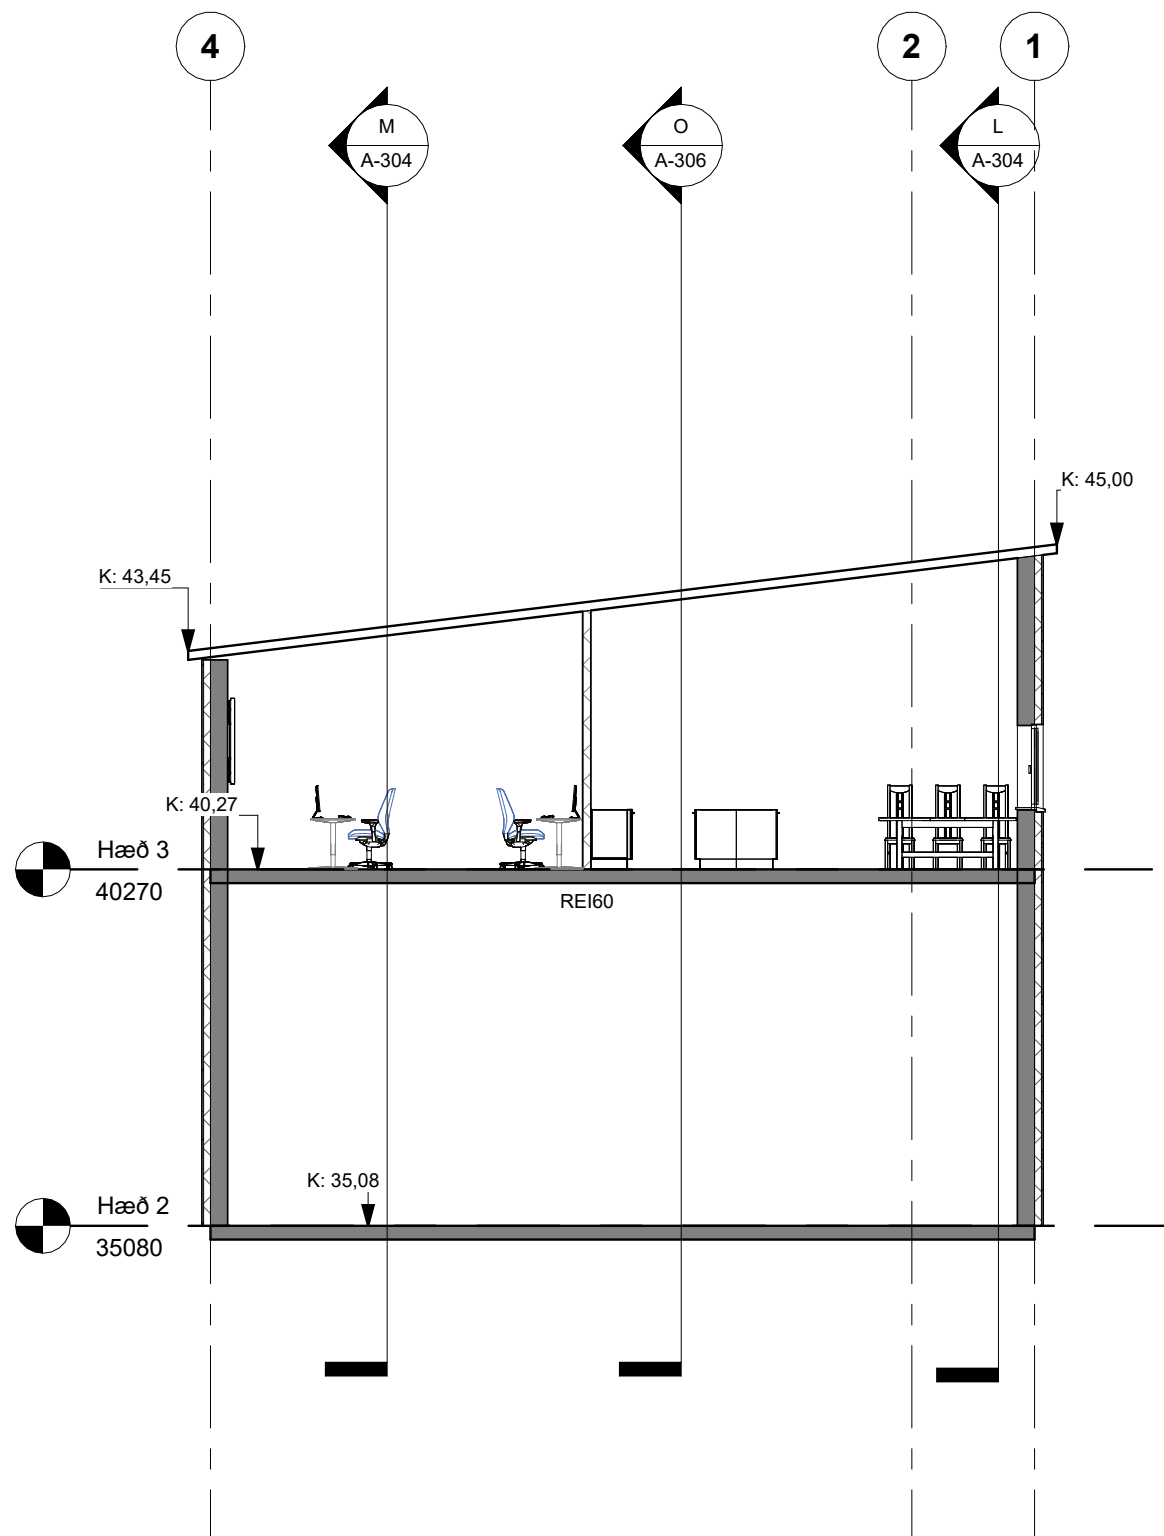


Sneiðing B-B
mkv: 1 : 100

B	15.09.2026	Uppfært	BM
A	09.09.2026	Uppf. skv brunahönnun	BM
ÚTG.	DAGS.	LYSING	NAFN

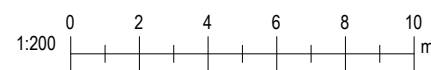


TILVÍSUN		
V B M Bragi Magnússon bm@ilfs.is		
ÚTG. DAGS	HANNAÐ	MÆLIKVARÐI
26.08.2026	BM	1 : 100
YFIRFARIÐ	TEIKNAD	
BM	AF	
SAMPYKKT:		
Smolt Station II Viðlagafjara 3 Aðaluppdráttur Snið		
VERKFAANG	2415 TEIKNING	A-201

©Öl afrit og afritun teikningar, að hluta eða í heild er háð skriflegu leyfi höfundar

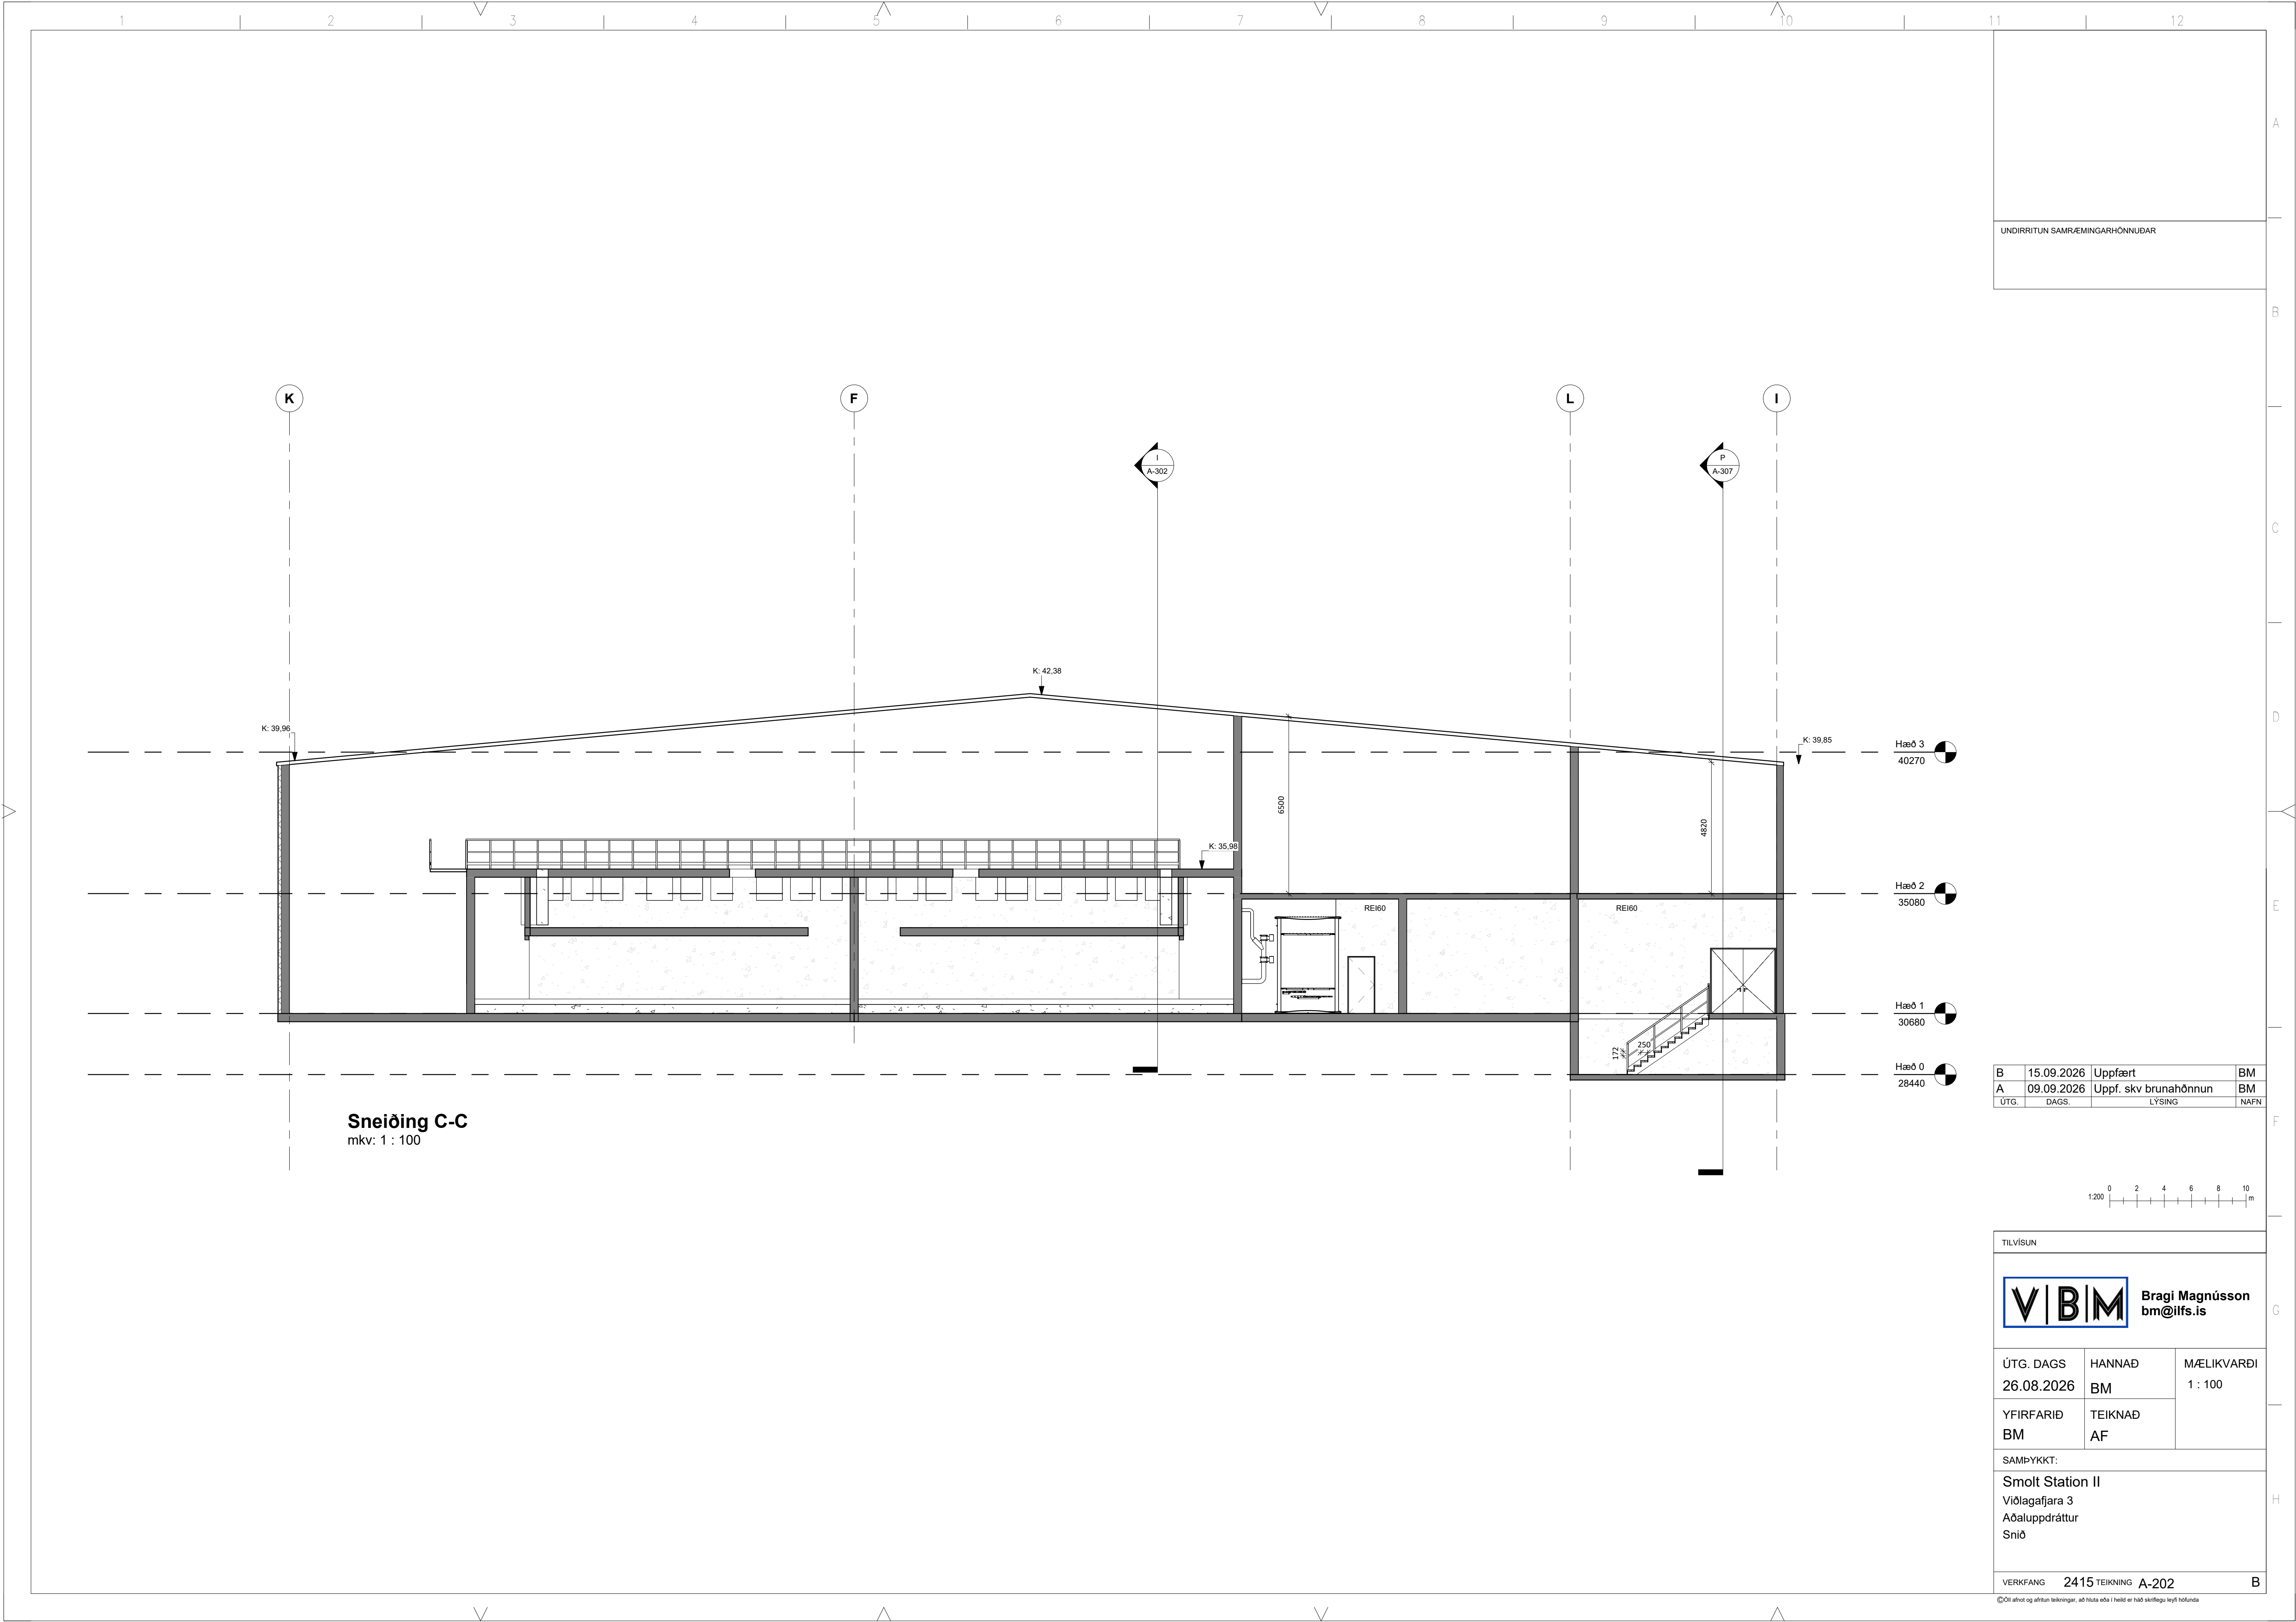

UNDIRRITUN SAMRÆMINGARHÖNNUÐAR

B	15.09.2026	Uppfært	BM
A	09.09.2026	Uppf. skv brunahönnun	BM
ÚTG.	DAGS.	LYSING	NAFN

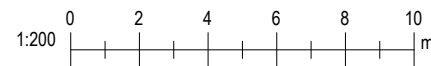

TILVÍSUN		
V B B Bragi Magnússon bm@ilfs.is		
ÚTG. DAGS	HANNAÐ	MÆLIKVARÐI
26.08.2026	BM	1 : 100
YFIRFARIÐ	TEIKNAD	
BM	AF	
SAMPYKKT:		
Smolt Station II Viðlagafjara 3 Aðaluppdráttur Snið		
VERKFAANG	2415 TEIKNING	A-202

©Öll áhlot og afritun teikninga, að hluta eða í heild er háð skriflegu leyfi höfundar

1 2 3 4 5 6 7 8 9 10 11 12

A

UNDIRRITUN SAMRÆMINGARHÖNNUDAR

B

C


D

E


F

G

H

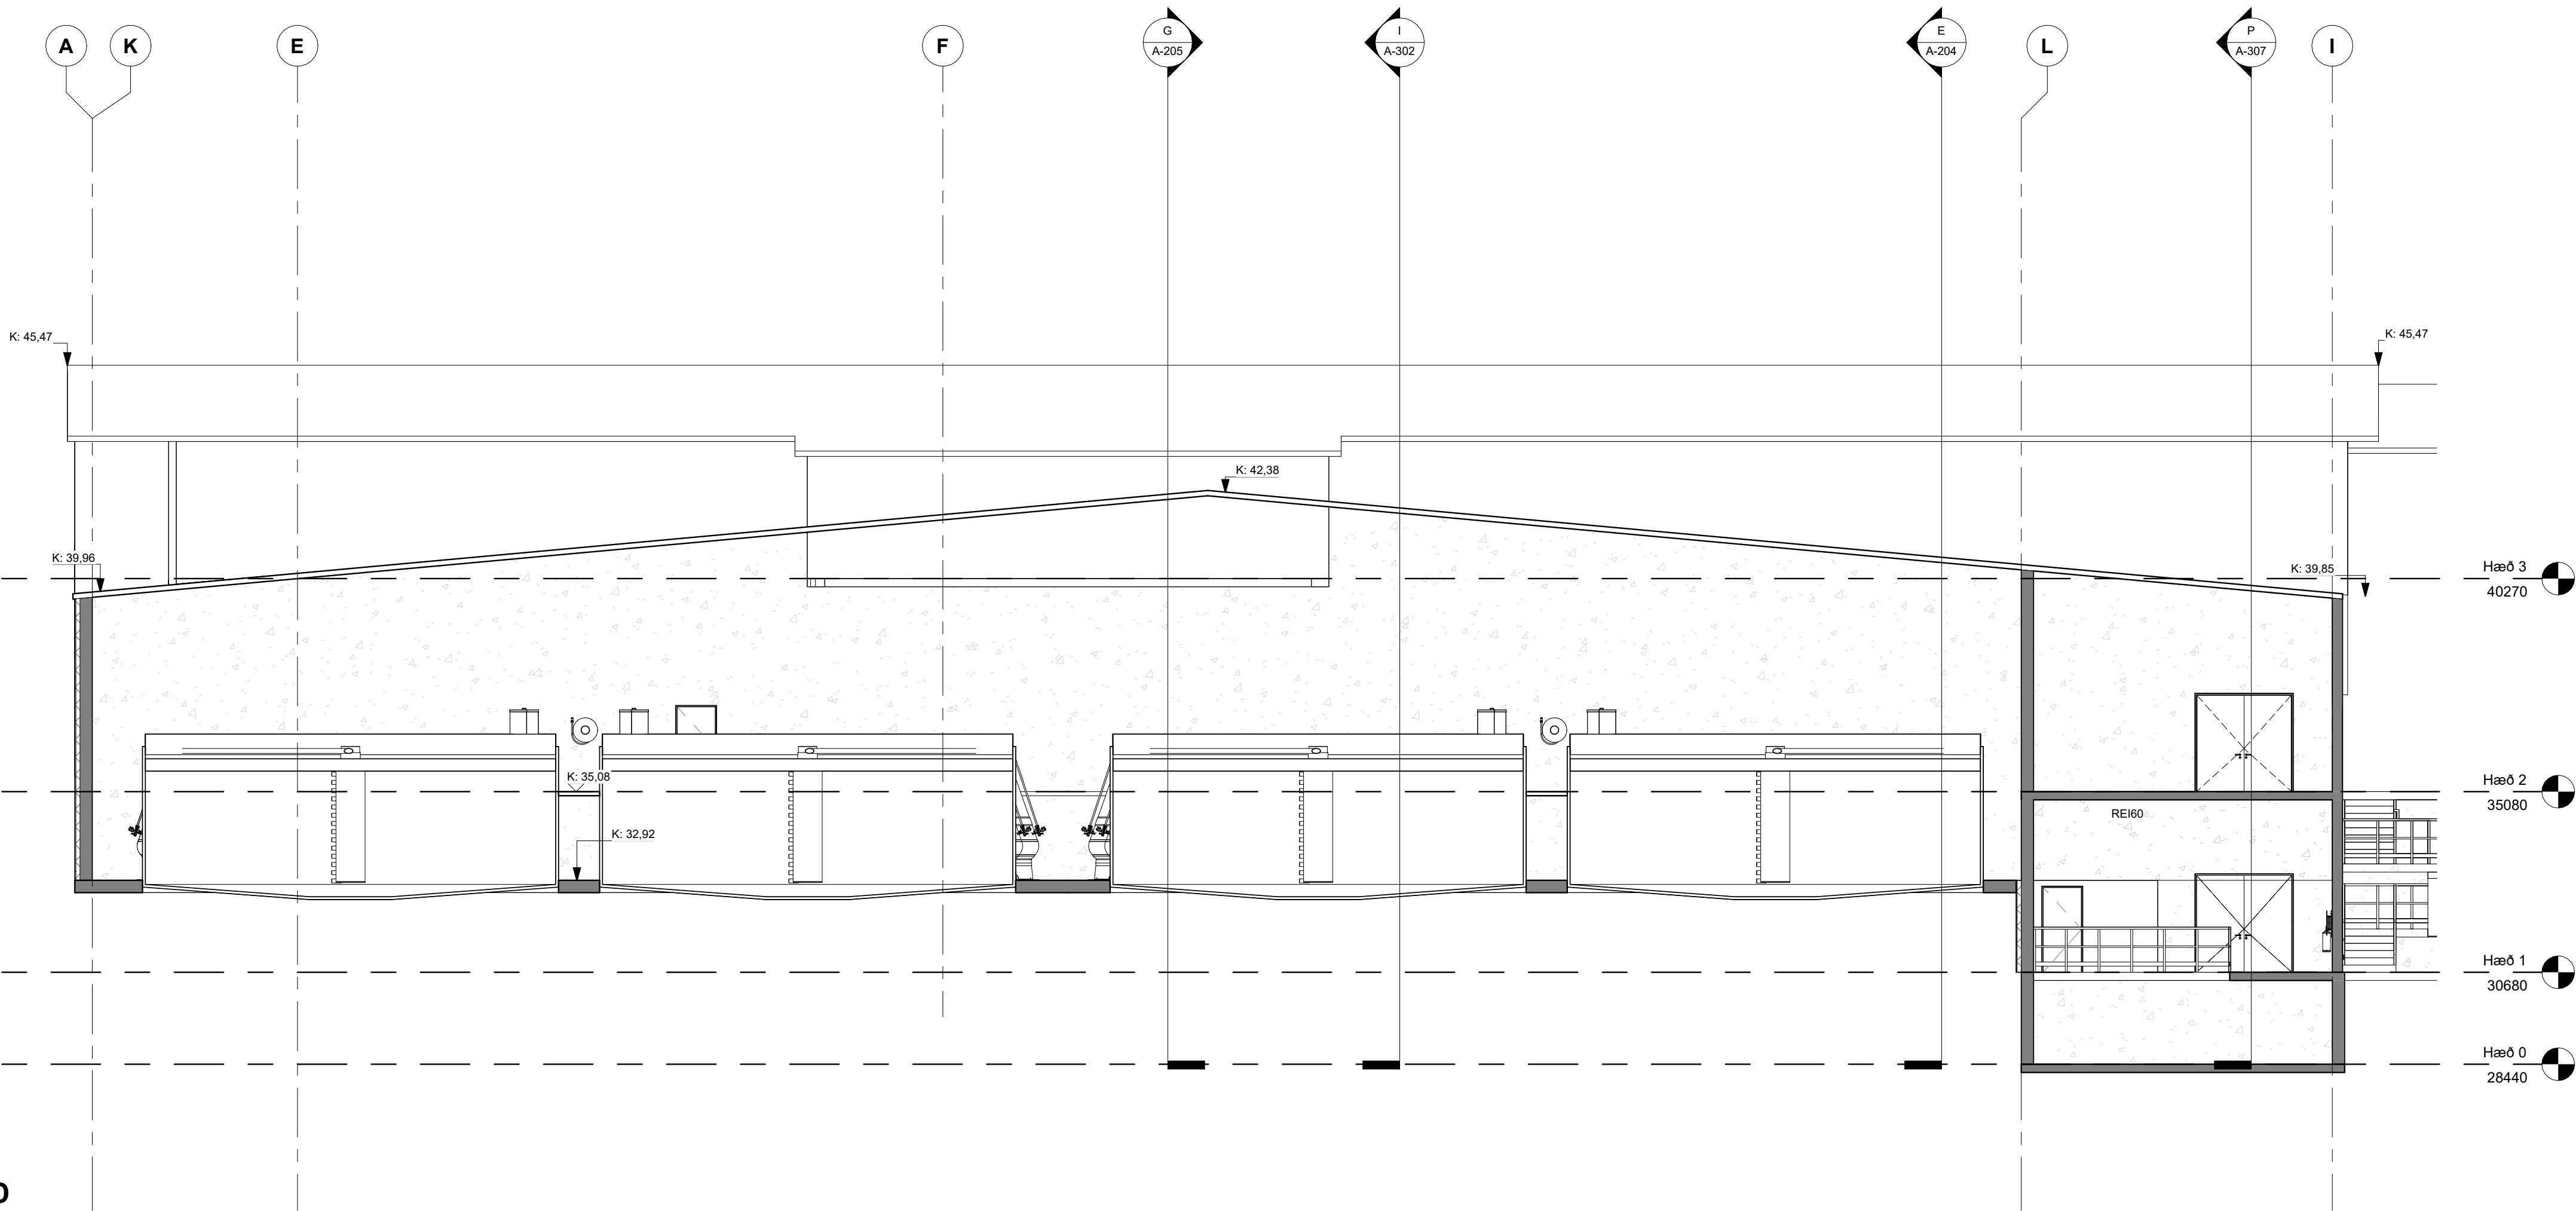


B	15.09.2026	Uppfært	BM
A	09.09.2026	Uppf. skv brunahönnun	BM
ÚTG.	DAGS.	LYSING	NAFN

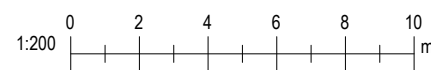

TILVÍSUN			
V B M Bragi Magnússon bm@ilfs.is			
ÚTG. DAGS	HANNAÐ	MÆLIKVARÐI 1 : 100	
26.08.2026	BM		
YFIRFARIÐ	TEIKNAD		
BM	AF		
SAMPYKKT:			
Smolt Station II Viðlagafjara 3 Aðaluppdráttur Snið			
VERKFAANG	2415 TEIKNING	A-203	B


©Öt afnot og afritun teikninga, að hluta eða í heild er háð skriflegu leyfi höfundar

Sneiðing D-D
mkv: 1 : 100

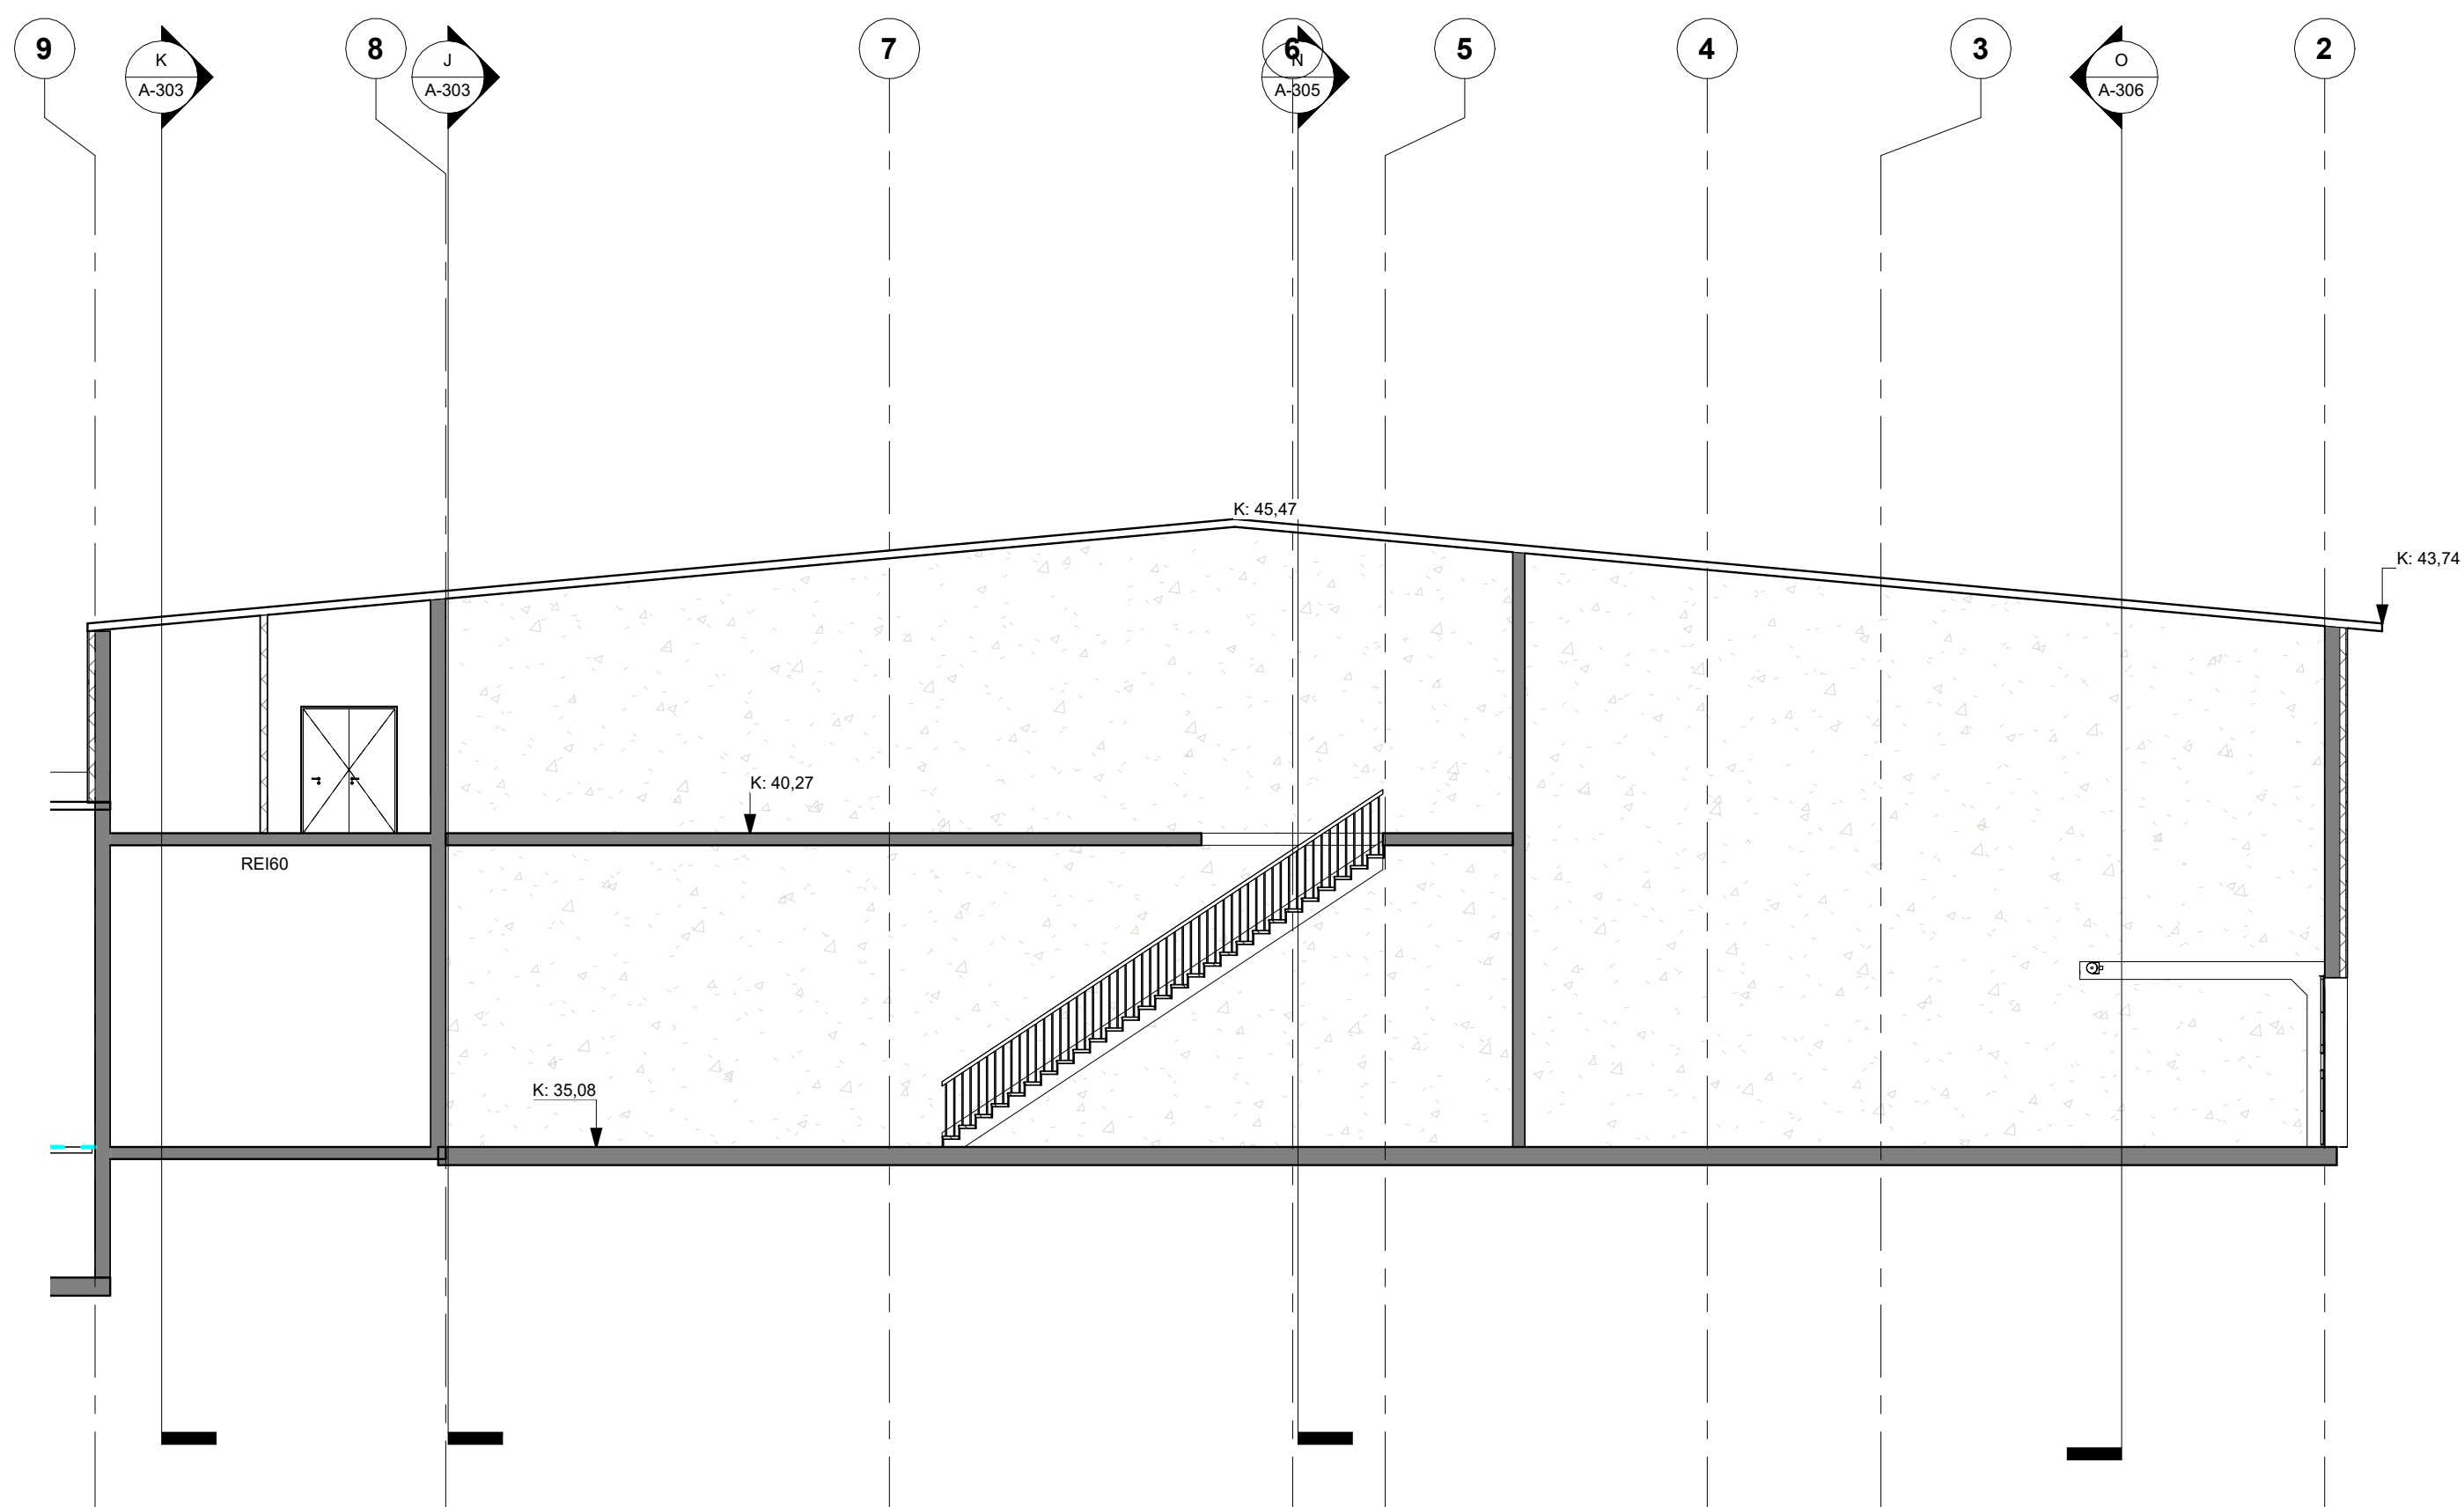


Sneiðing E-E
mkv: 1 : 100

B	15.09.2026	Uppfært	BM
A	09.09.2026	Uppf. skv brunahönnun	BM
ÚTG.	DAGS.	LYSING	NAFN

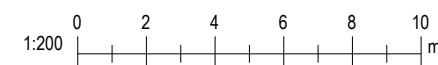


TILVÍSUN			
		Bragi Magnússon bm@ilfs.is	
ÚTG. DAGS	HANNAÐ	MÆLIKVARÐI 1 : 100	
26.08.2026	BM		
YFIRFARIÐ	TEIKNAD	SAMPYKKT:	
BM	AF		
Smolt Station II Viðlagafjara 3 Aðaluppdráttur Snið			
VERKFANG	2415 TEIKNING	A-204	B

©Öll áhlot og afritun teikninga, að hluta eða í heild er háð skriflegu leyfi höfundar

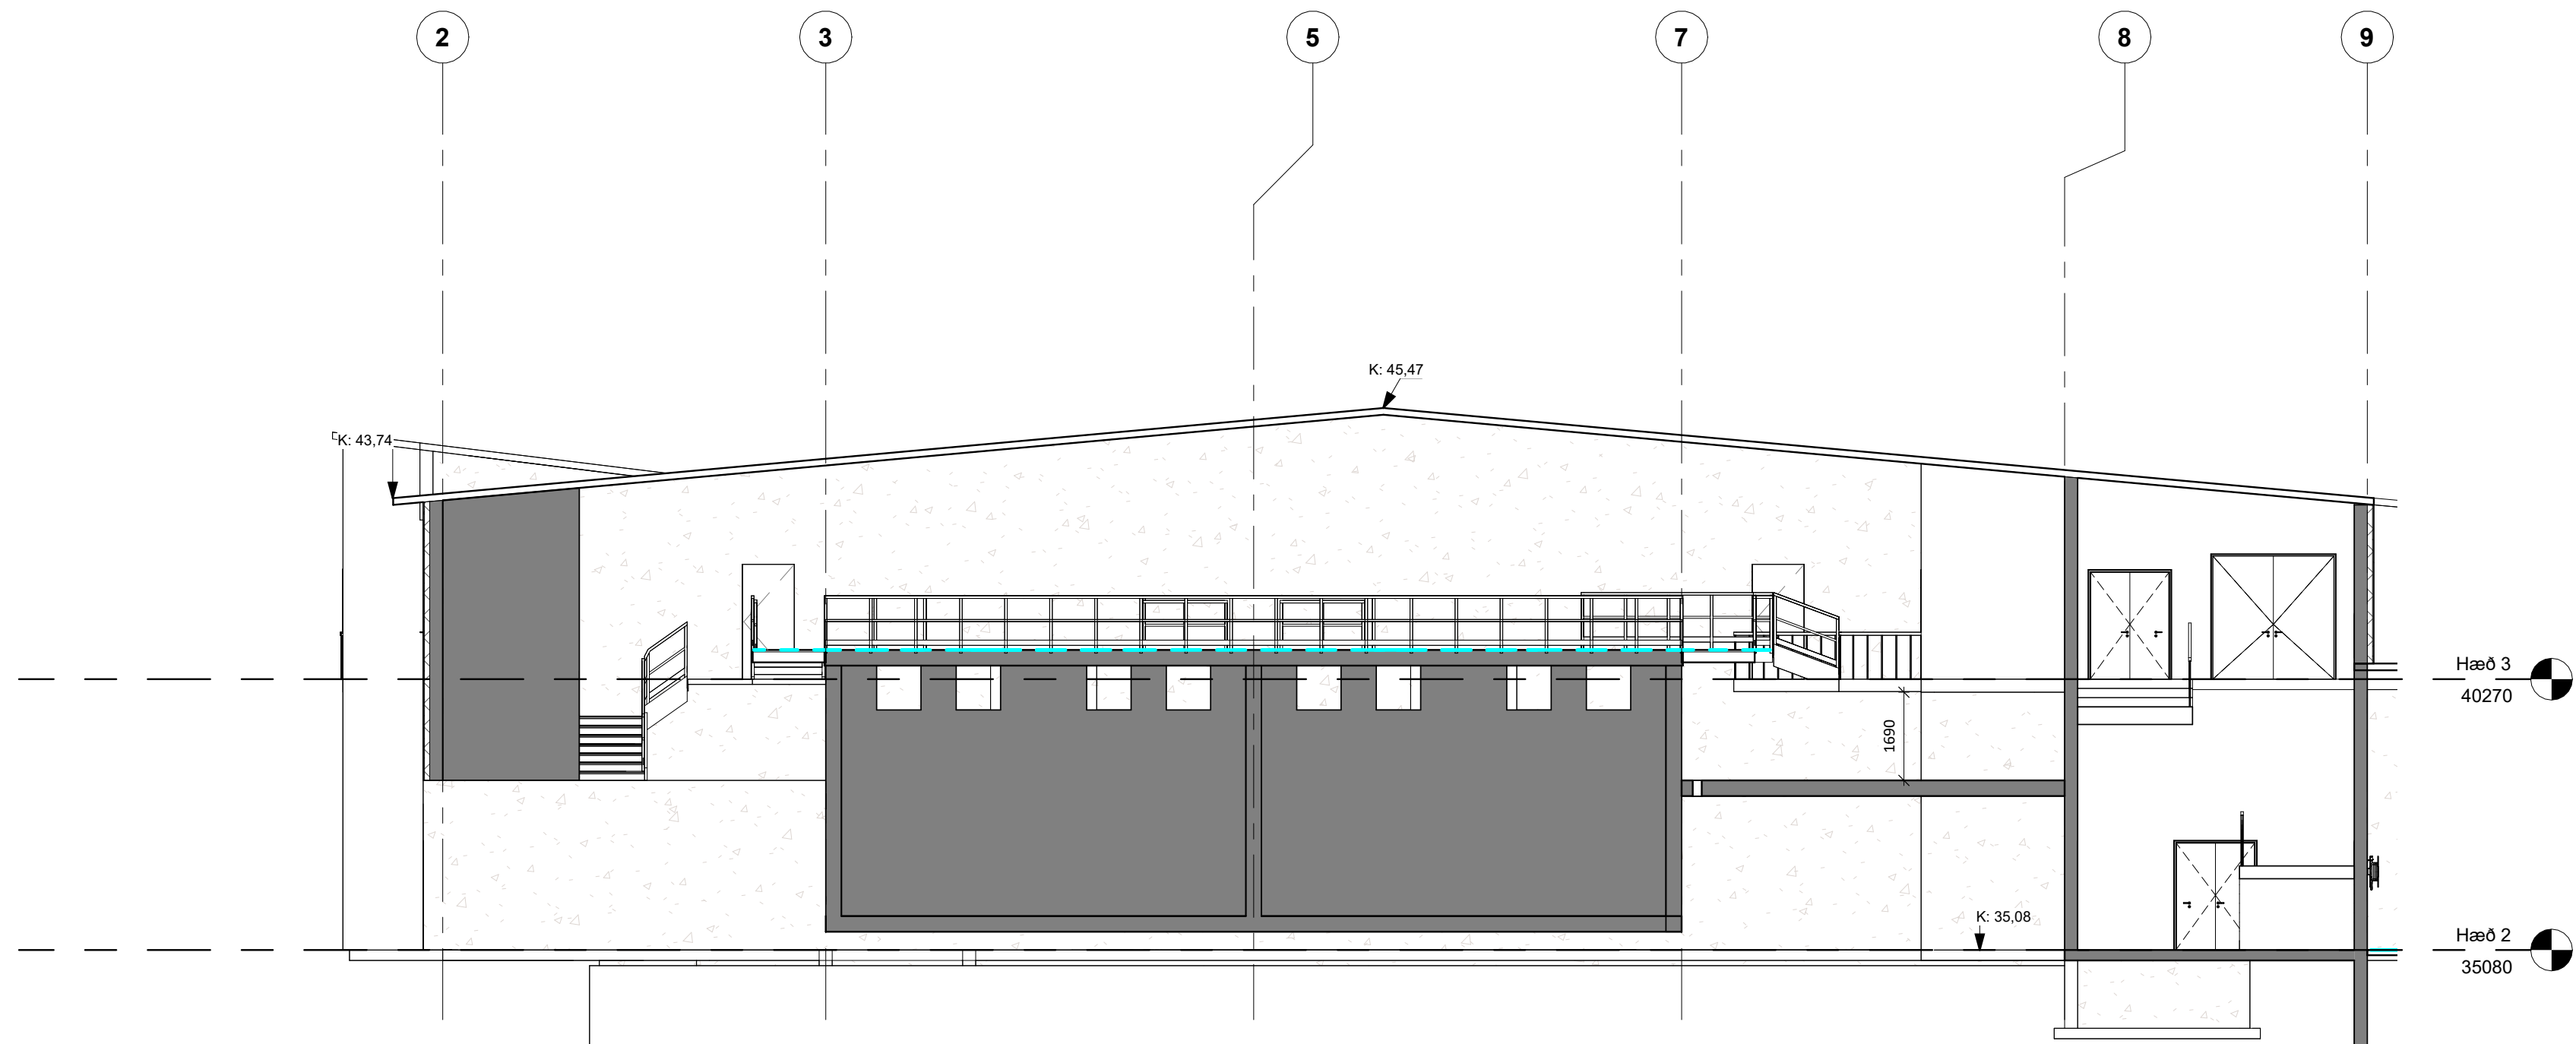

Sneiðing F-F
mkv: 1 : 100

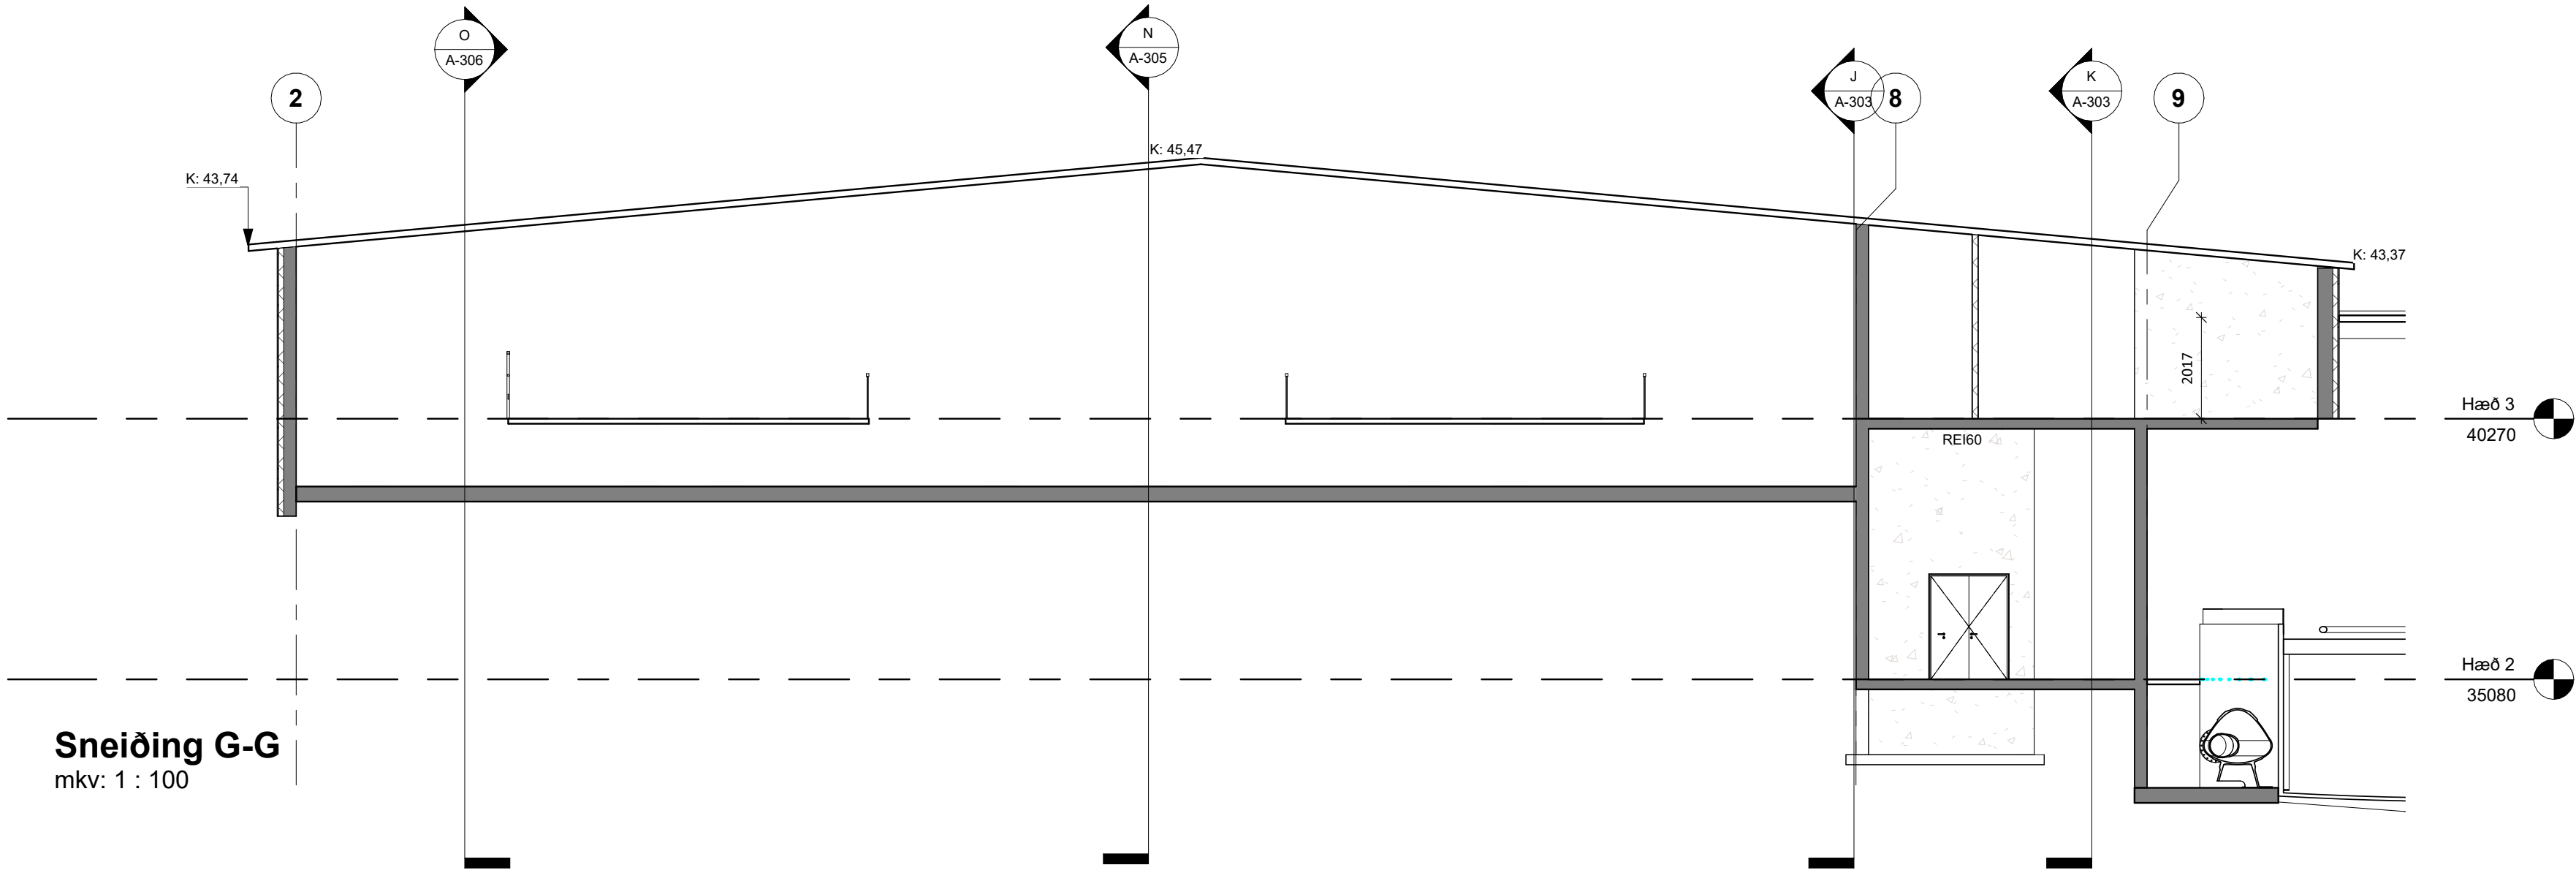

Sneiðing G-G
mkv: 1 : 100


UNDIRRITUN SAMRÆMINGARHÖNNUÐAR

B	15.09.2026	Uppfært	BM
A	09.09.2026	Uppf. skv brunahönnun	BM
ÚTG.	DAGS.	LYSING	NAFN

1:100 0 1 2 3 4 5 m


TILVÍSUN		
V B M Bragi Magnússon bm@ilfs.is		
ÚTG. DAGS	HANNAÐ	MÆLIKVARÐI
26.08.2026	BM	1 : 100
YFIRFARIÐ	TEIKNAD	
BM	AF	
SAMPYKKT:		
Smolt Station II Viðlagafjara 3 Aðaluppdráttur Snið		
VERKFAANG	2415 TEIKNING	A-205

©Öll aðrot og afritun teikningar, að hluta eða í heild er háð skriflegu leyfi höfundar

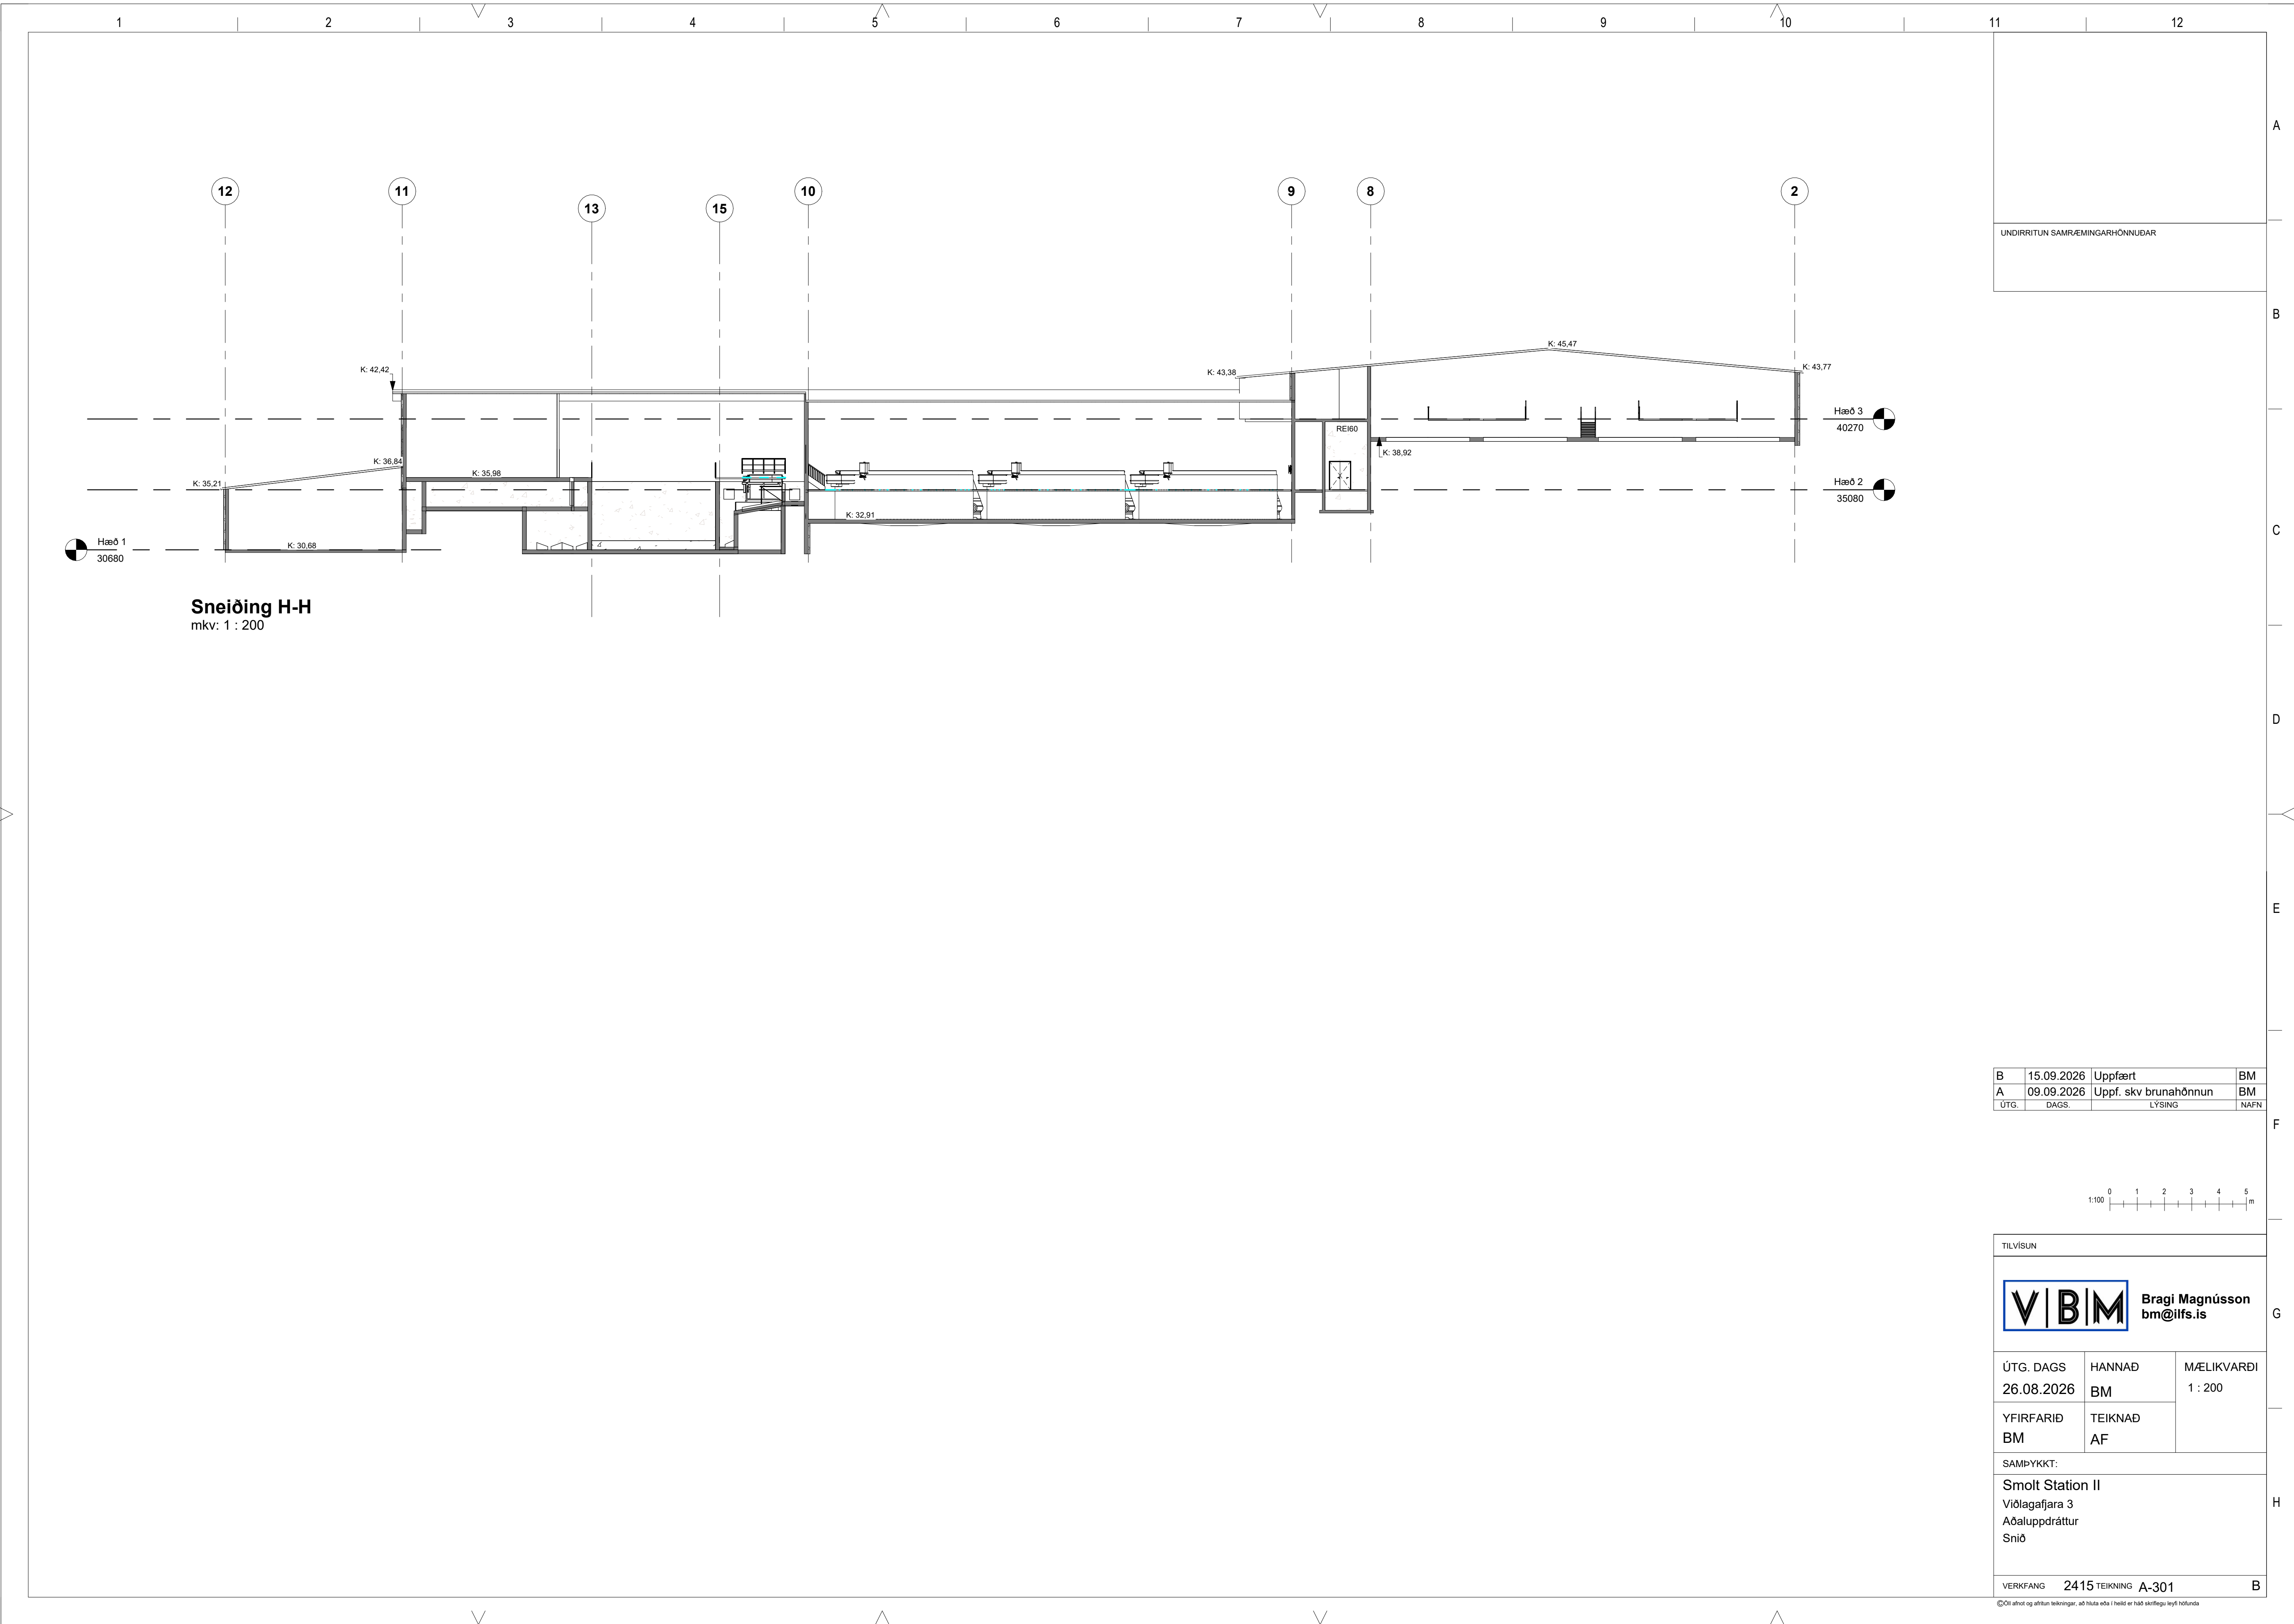


Sneiðing H-H
mkv: 1 : 200

B	15.09.2026	Uppfært	BM
A	09.09.2026	Uppf. skv brunahönnun	BM
ÚTG.	DAGS.	LYSING	NAFN

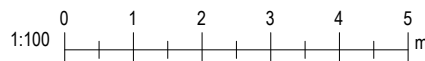


TILVÍSUN			
V B M Bragi Magnússon bm@ilfs.is			
ÚTG. DAGS	HANNAÐ	MÆLIKVARÐI	
26.08.2026	BM	1 : 200	
YFIRFARIÐ	TEIKNAD		
BM	AF		
SAMPYKKT:			
Smolt Station II			
Viðlagafjara 3			
Aðaluppdráttur			
Snið			
VERKFAANG	2415	TEIKNING	A-301
			B

©Öll áhlot og afritun teikningar, að hluta eða í heild er háð skriflegu leyfi höfundar

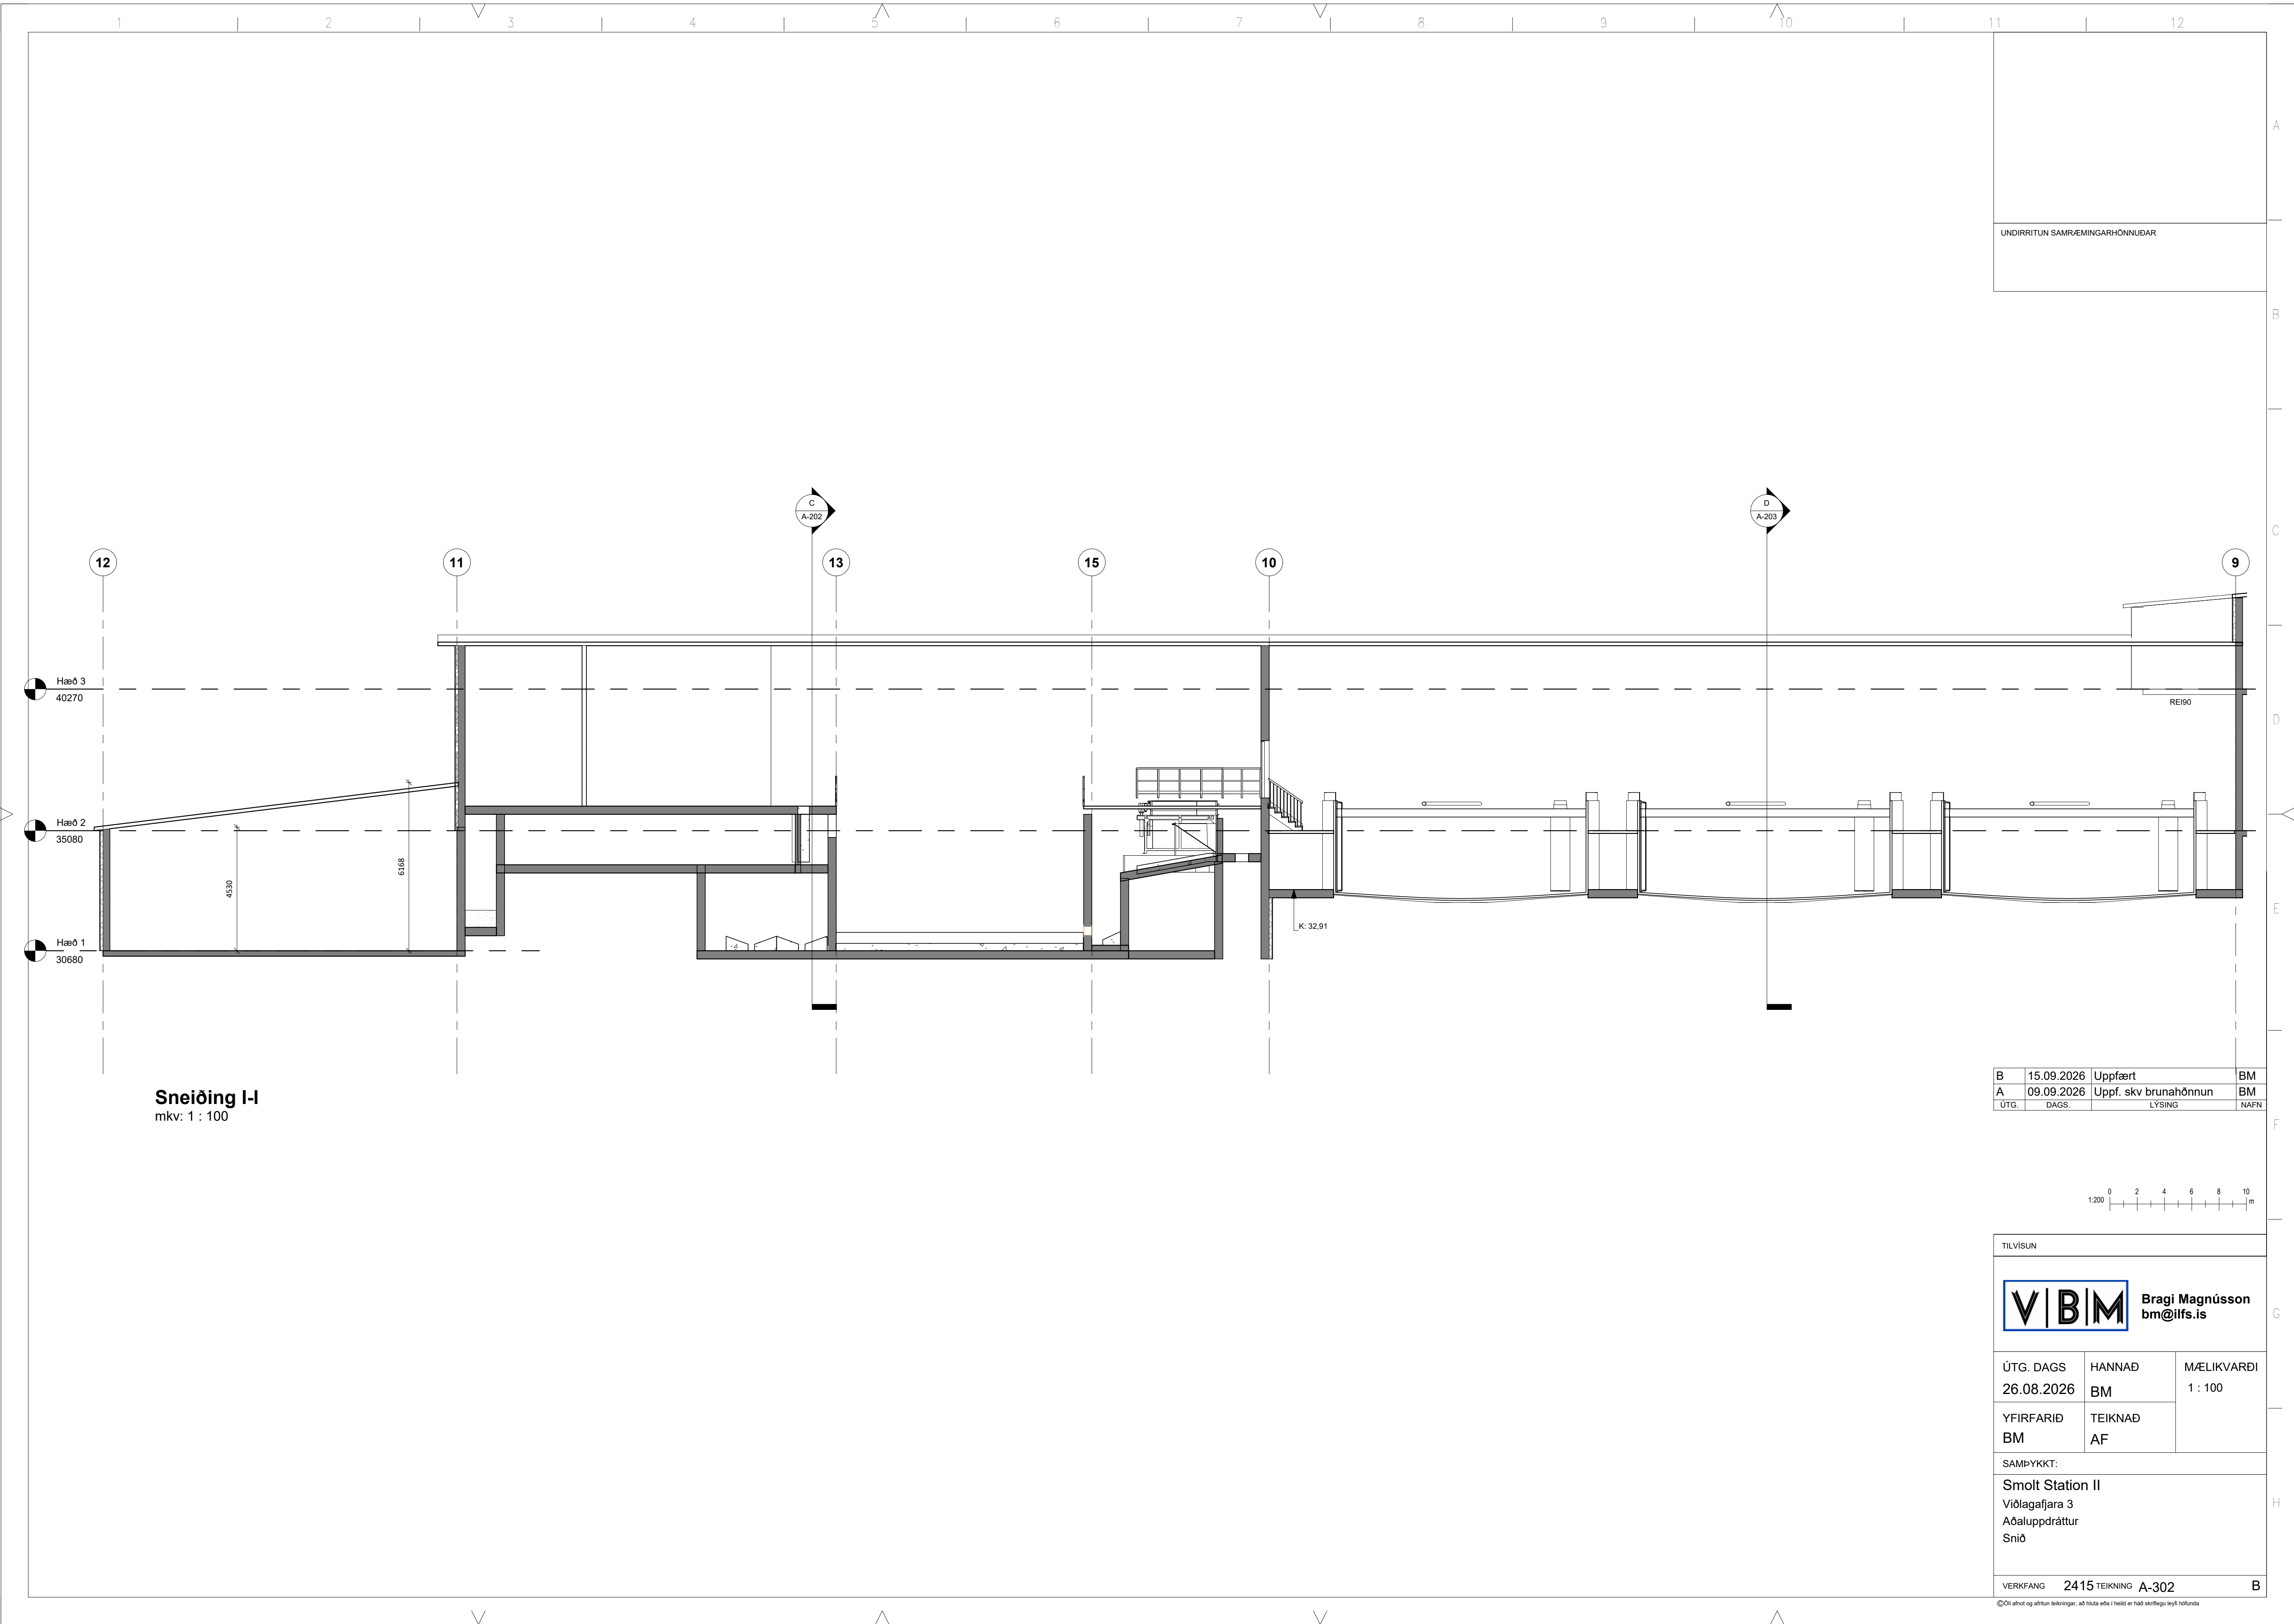


Sneiðing I-I
mkv: 1 : 100

B	15.09.2026	Uppfært	BM
A	09.09.2026	Uppf. skv brunahönnun	BM
ÚTG.	DAGS.	LYSING	NAFN

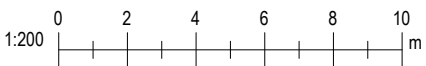

TILVÍSUN		
V B M Bragi Magnússon bm@ilfs.is		
ÚTG. DAGS	HANNAÐ	MÆLIKVARÐI
26.08.2026	BM	1 : 100
YFIRFARIÐ	TEIKNAD	
BM	AF	
SAMPYKKT:		
Smolt Station II Viðlagafjara 3 Aðaluppdráttur Snið		
VERKFANG	2415 TEIKNING	A-302

©Öll aðrot og afritun teikningar, að hluta eða í heild er háð skriflegu leyfi höfundar

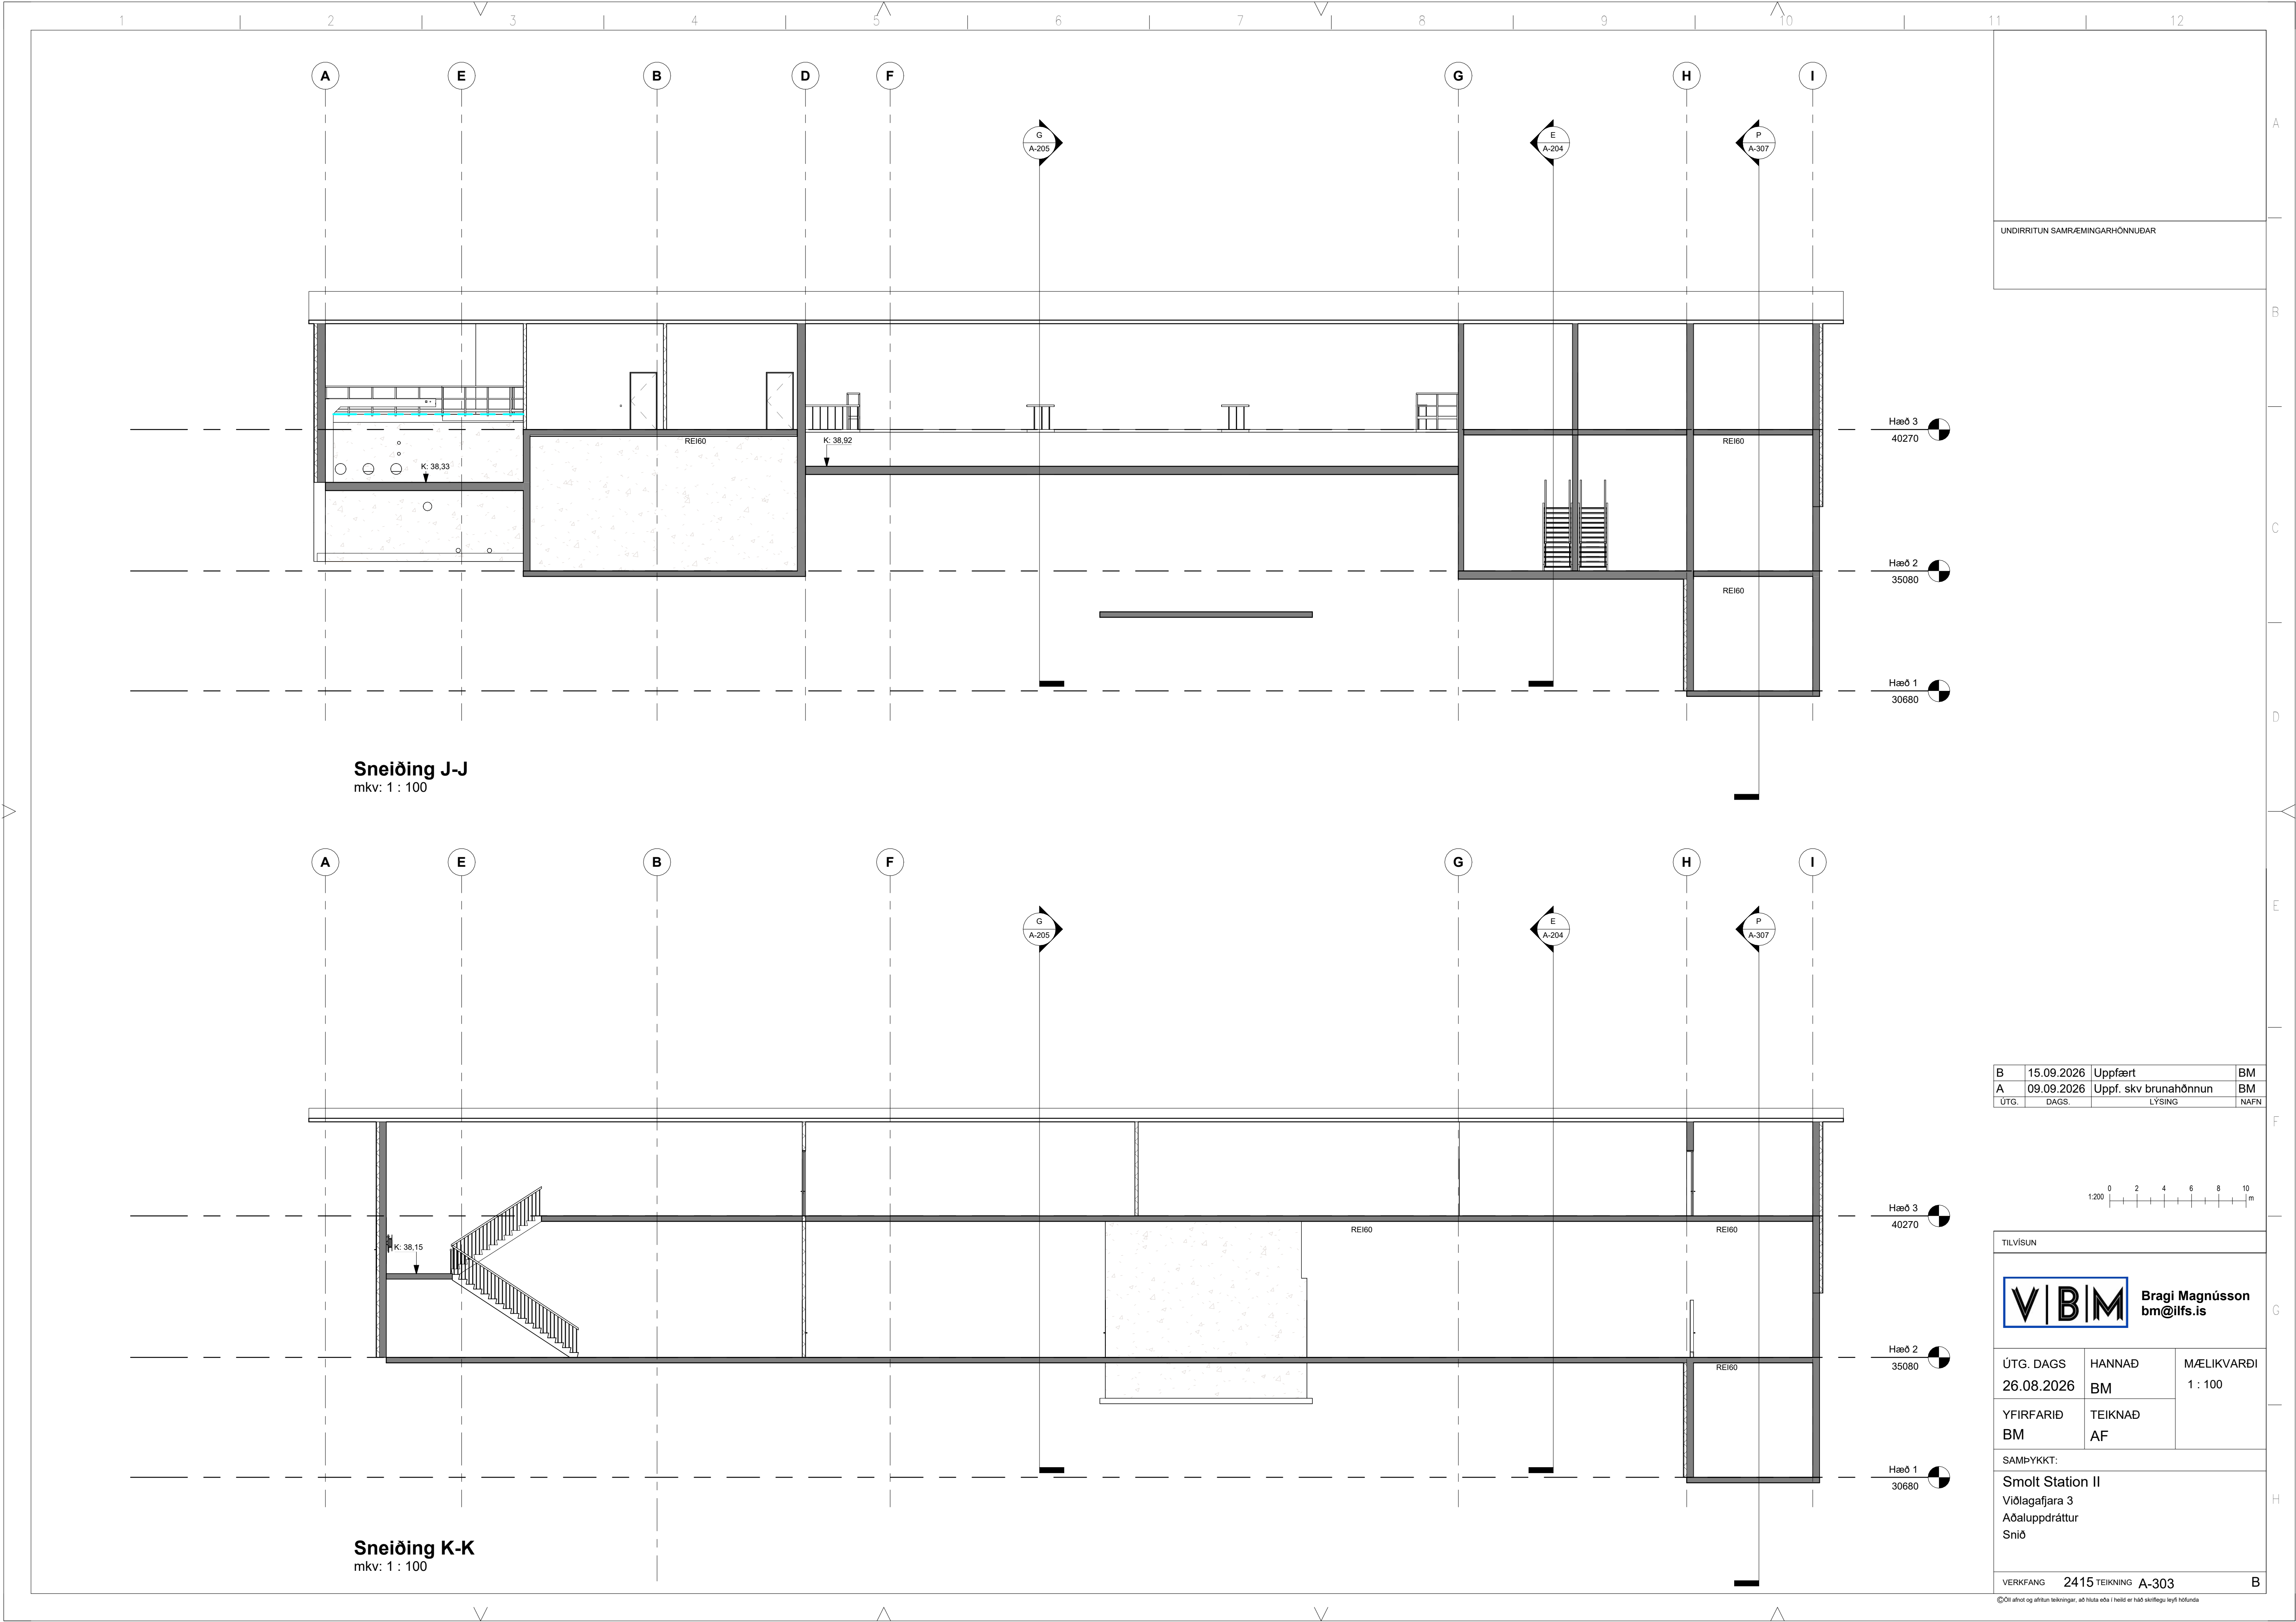


Sneiðing J-J
mkv: 1 : 100

Sneiðing K-K
mkv: 1 : 100

UNDIRRITUN SAMRÆMINGARHÖNNUÐAR

B	15.09.2026	Uppfært	BM
A	09.09.2026	Uppf. skv brunahönnun	BM
ÚTG.	DAGS.	LYSING	NAFN

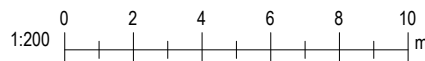


TILVÍSUN			
V B M Bragi Magnússon bm@ilfs.is			
ÚTG. DAGS	HANNAÐ	MÆLIKVARÐI	
26.08.2026	BM	1 : 100	
YFIRFARIÐ	TEIKNAD		
BM	AF		
SAMPYKKT:			
Smolt Station II			
Viðlagafjara 3			
Aðaluppdráttur			
Snið			
VERKFAANG	2415	TEIKNING	A-303
			B

©Öl afnot og afritun teikninga, að hluta eða í heild er háð skriflegu leyfi höfundar



B	15.09.2026	Uppfært	BM
A	09.09.2026	Uppf. skv brunahönnun	BM
ÚTG.	DAGS.	LÝSING	NAFN

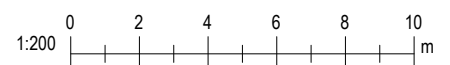

TILVÍSUN



Bragi Magnússon
bm@ilfs.is


ÚTG. DAGS 26.08.2026	HANNAÐ BM	MÆLIKVARÐI 1 : 100
YFIRFARIÐ BM	TEIKNAD AF	

SAMÞYKKT:

Smolt Station II
Viðlagafjara 3
Aðaluppdráttur
Snið

VERKFANG 2415 TEIKNING A-304 B

©Öl afnot og afritun tækningar, að hluta eða í heild er háð skriflegu leyfi höfundar

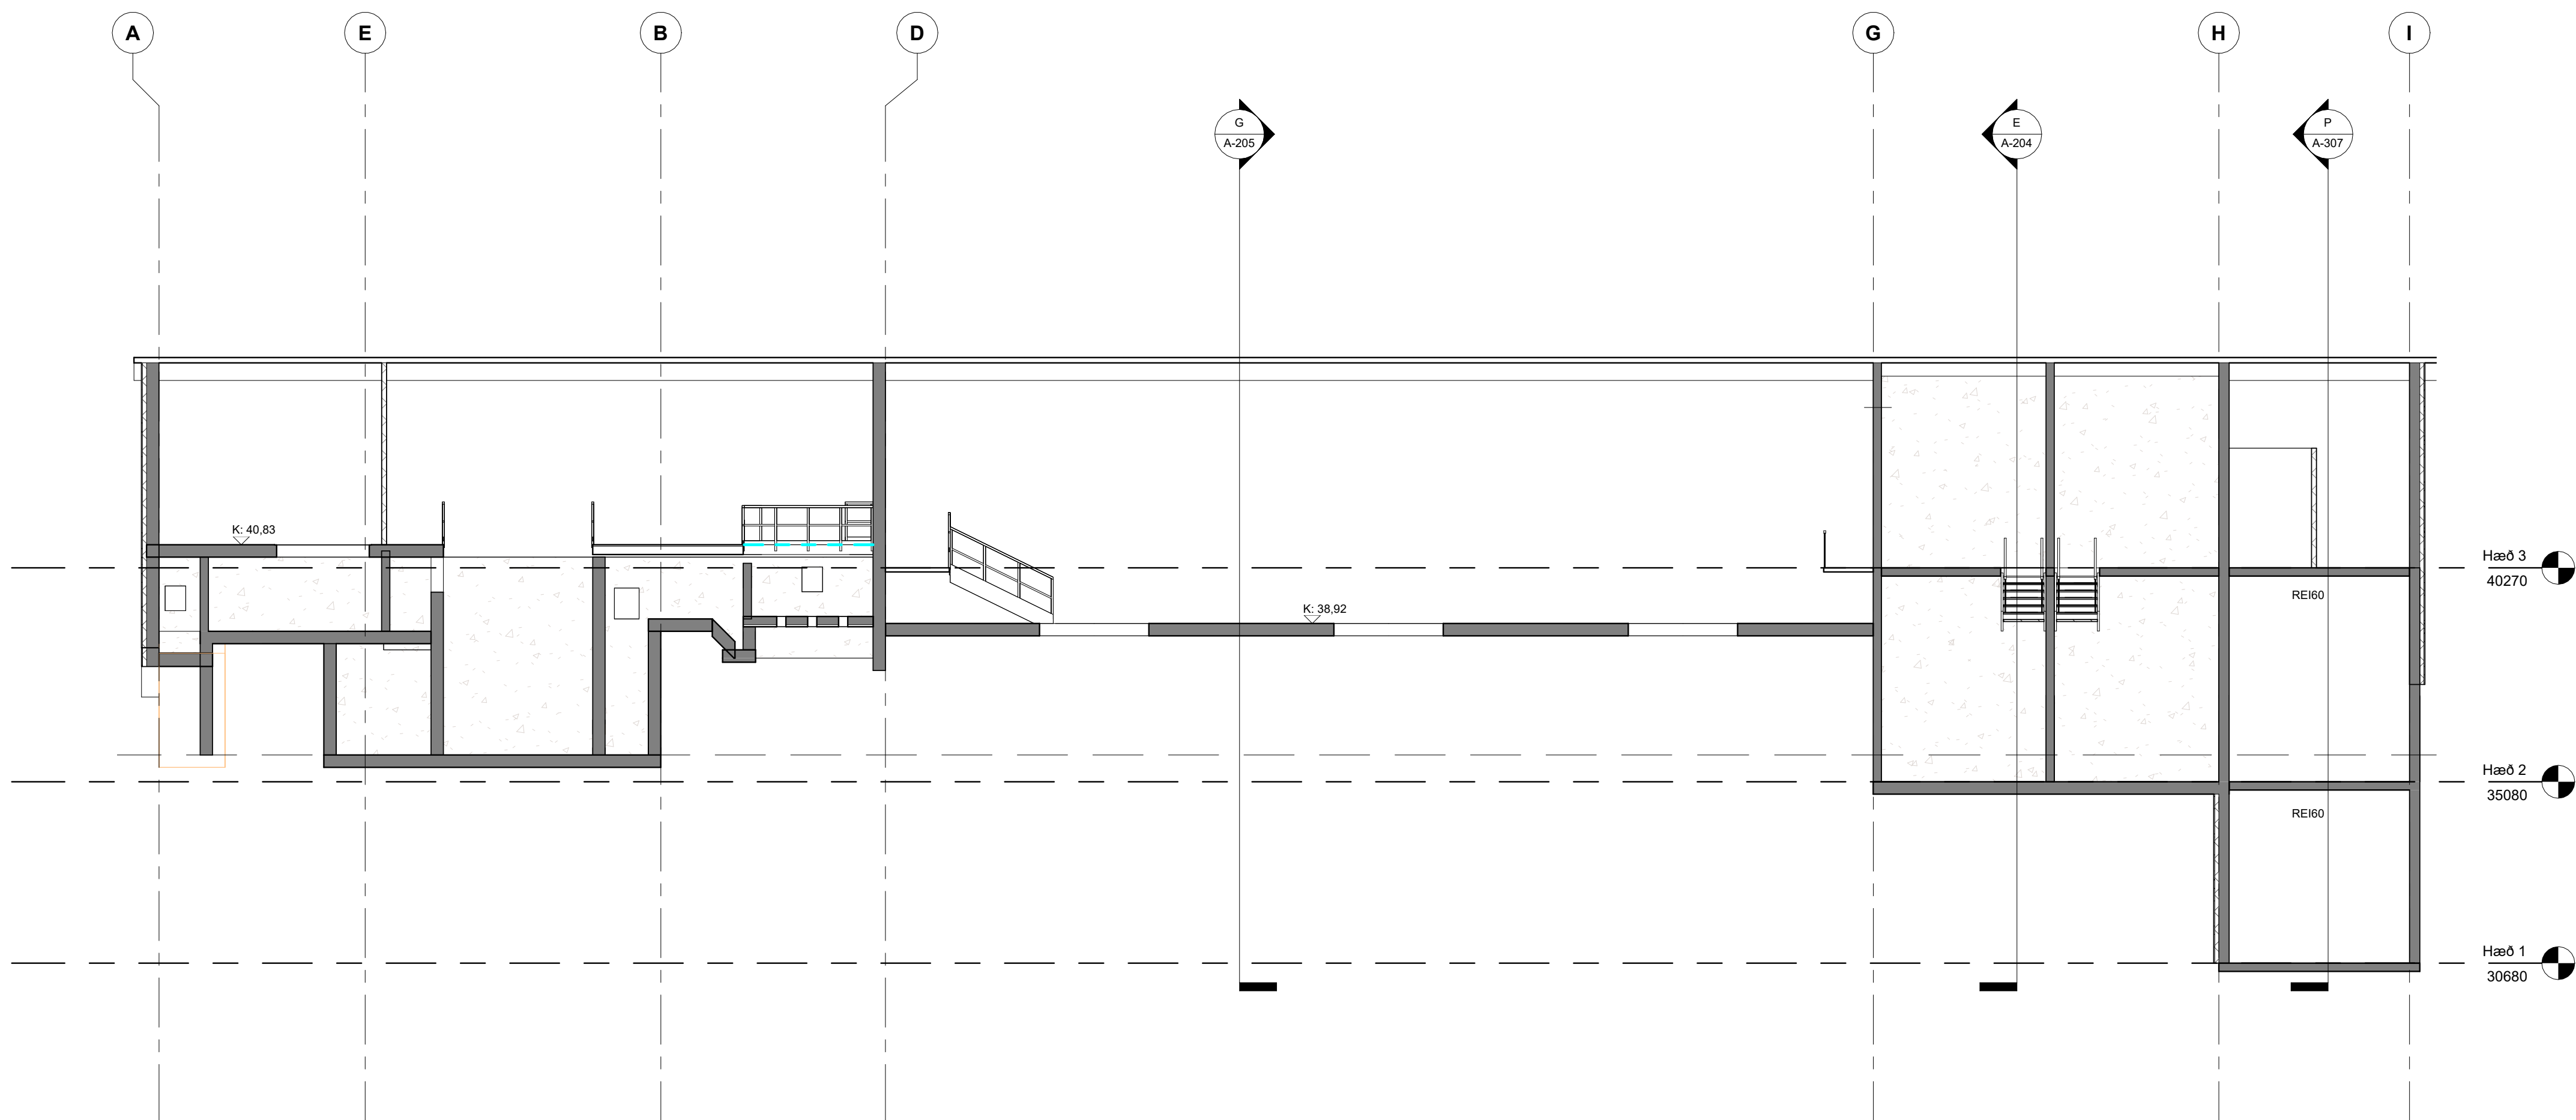

Sneiðing N-N
mkv: 1 : 100

UNDIRRITUN SAMRÆMINGARHÖNNUÐAR


- SKÝRINDAR Á TÁRNUM
- Reykdyngi
 - Handstjórnstaki
 - Gæðisbúnaði
 - Væðrennslifæsing
 - Flóttasæð með lýsingu
 - Söngukæfi
 - Brunasæð
 - Flóttasægi
 - Raðhæðsæð

B	15.09.2026	Uppfært	BM
A	09.09.2026	Uppf. skv brunahönnun	BM
UTG.	DAGS.	LYSING	NAFN

1:100 0 1 2 3 4 5 m

TILVÍSUN		
V B M Bragi Magnússon bm@ilfs.is		
ÚTG. DAGS	HANNAÐ	MÆLIKVARÐI
26.08.2026	BM	As indicated
YFIRFARIÐ	TEIKNAD	
BM	AF	
SAMPYKKT:		
Smolt Station II		
Viðlagafjara 3		
Aðaluppdráttur		
Snið		
VERKFAANG	2415 TEIKNING	A-305
		B

©Öl afnot og afritun teikningar, að hluta eða í heild er háð skriflegu leyfi höfundar

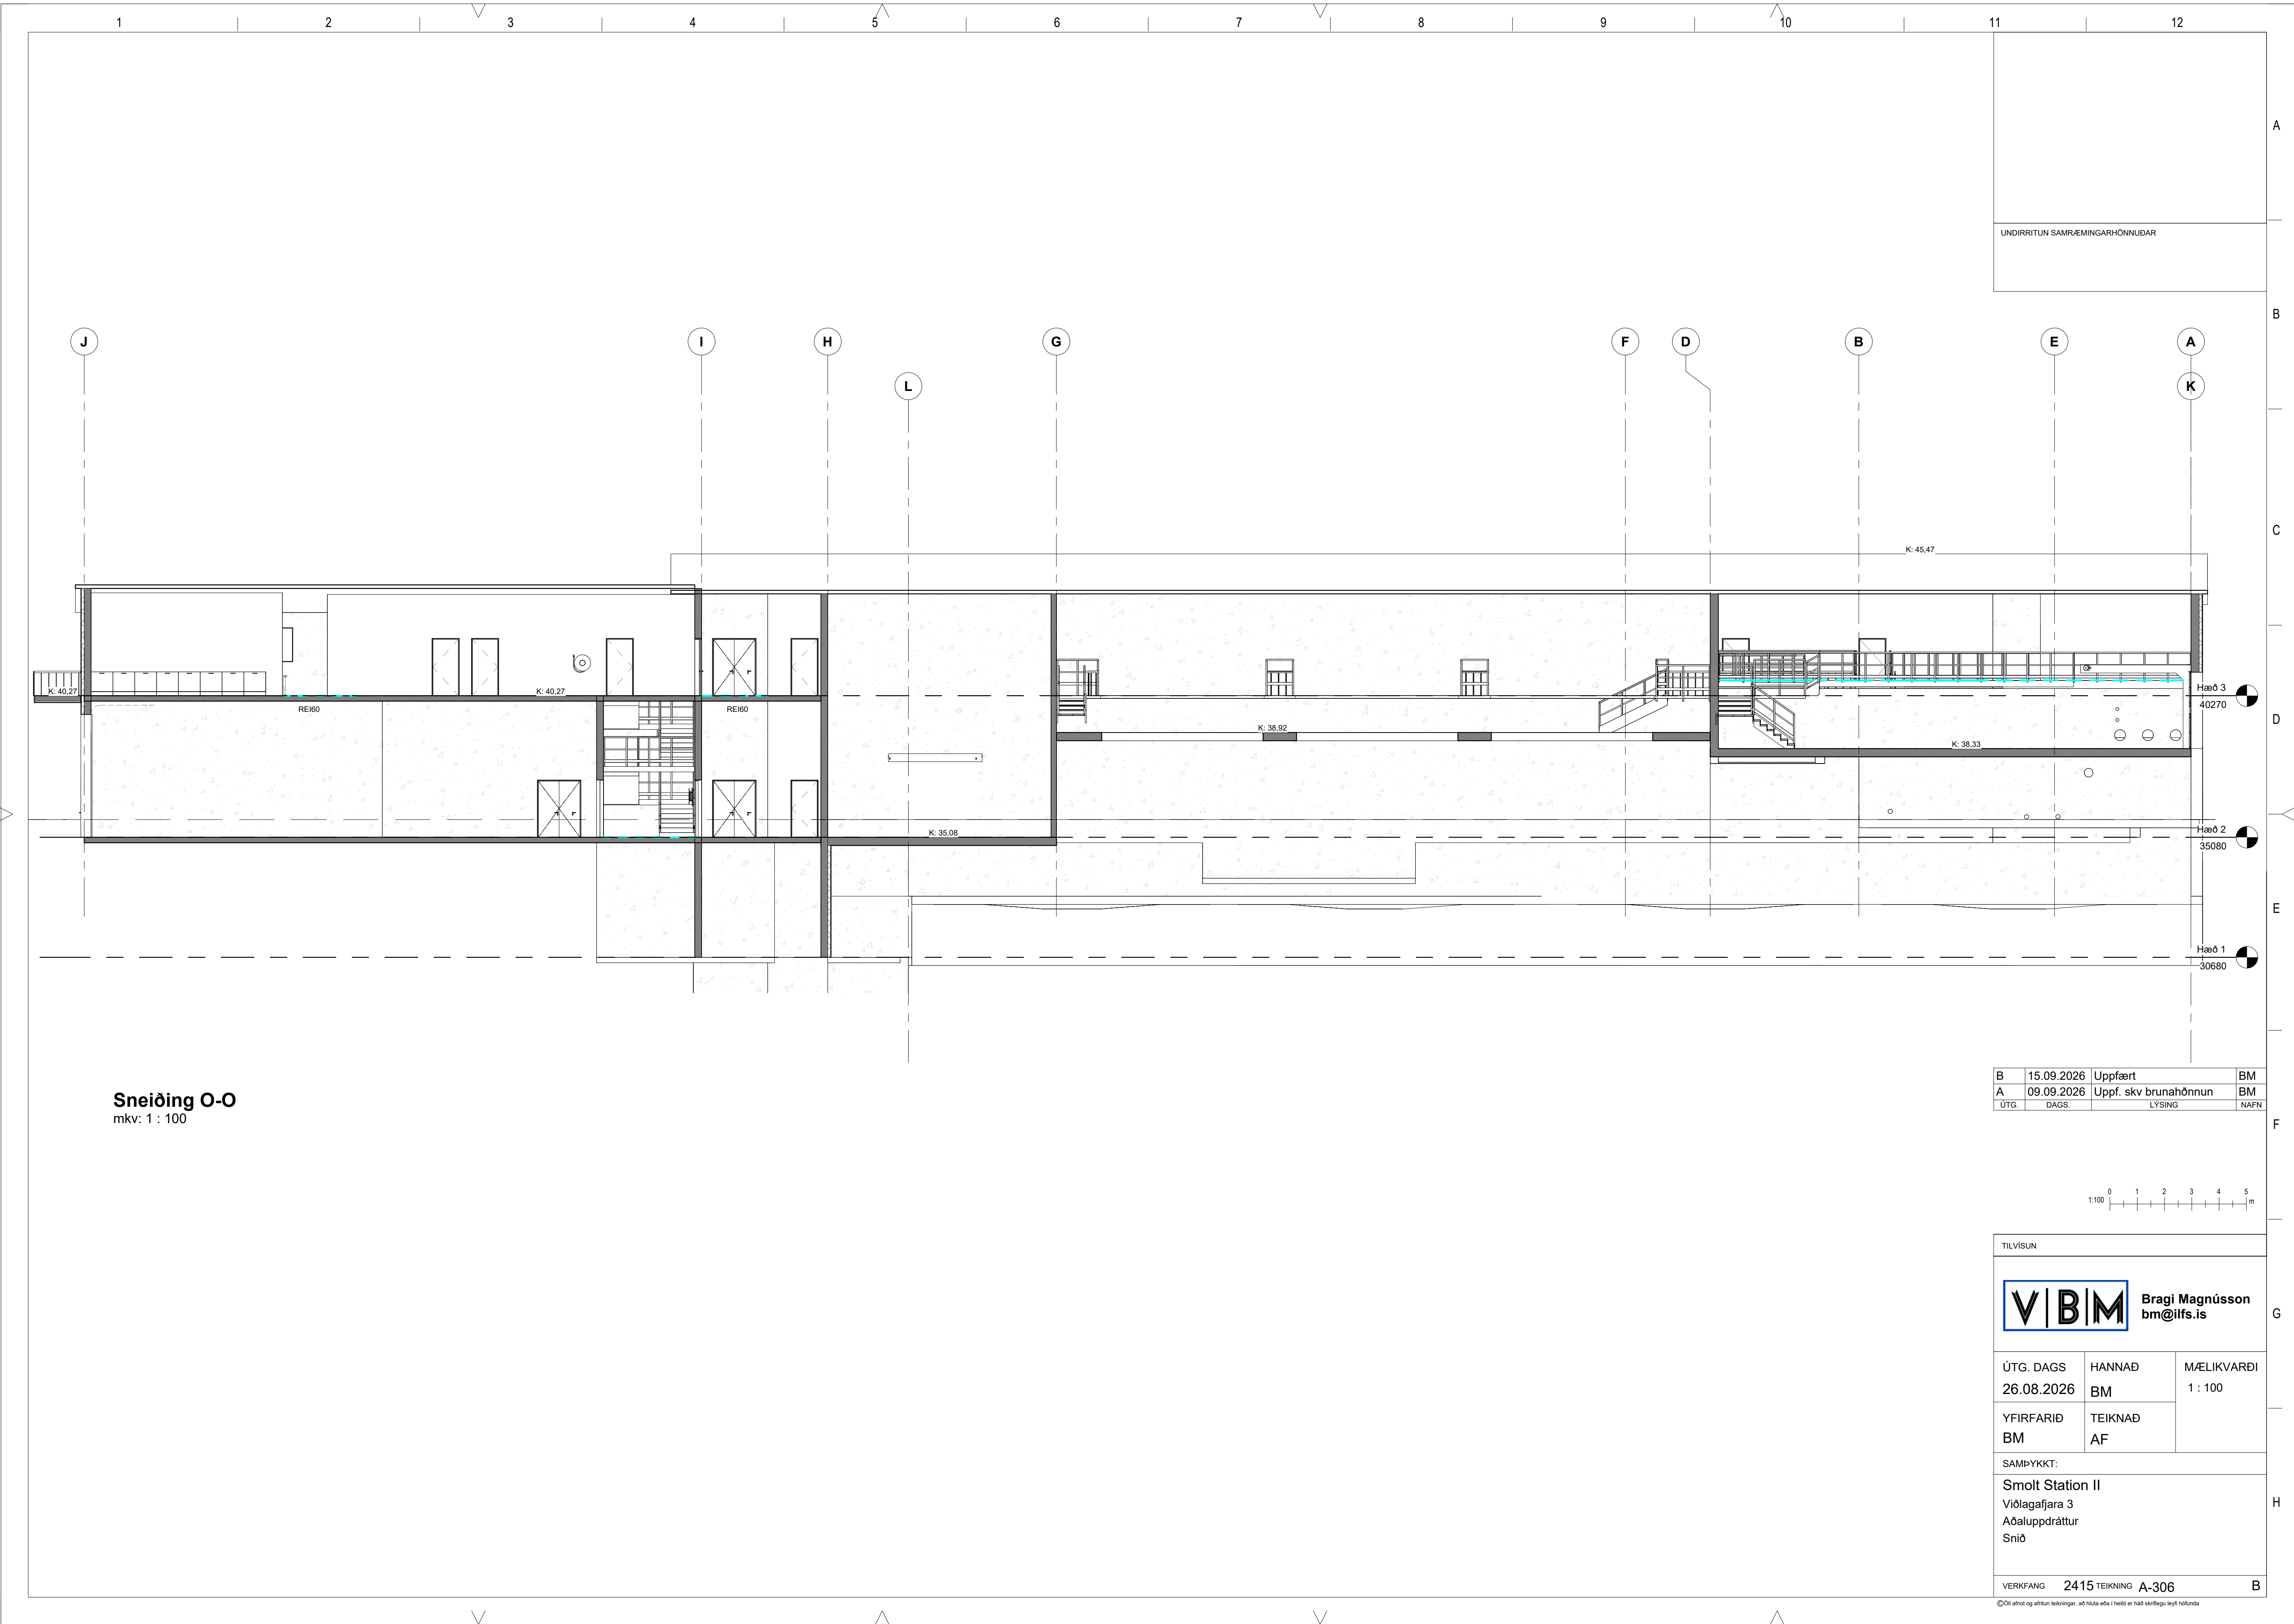


UNDIRRITUN SAMRÆMINGARHÖNNUÐAR

B	15.09.2026	Uppfært	BM
A	09.09.2026	Uppf. skv brunahönnun	BM
ÚTG.	DAGS.	LYSING	NAFN

1:100 0 1 2 3 4 5 m


TILVÍSUN		
V B M Bragi Magnússon bm@ilfs.is		
ÚTG. DAGS	HANNAÐ	MÆLIKVARÐI
26.08.2026	BM	1 : 100
YFIRFARIÐ	TEIKNAD	
BM	AF	
SAMPYKKT:		
Smolt Station II Viðlagafjara 3 Aðaluppdráttur Snið		
VERKFANG	2415 TEIKNING	A-306

©Öl afrit og afritun teikningar, að hluta eða í heild er háð skriflegu leyfi höfundar

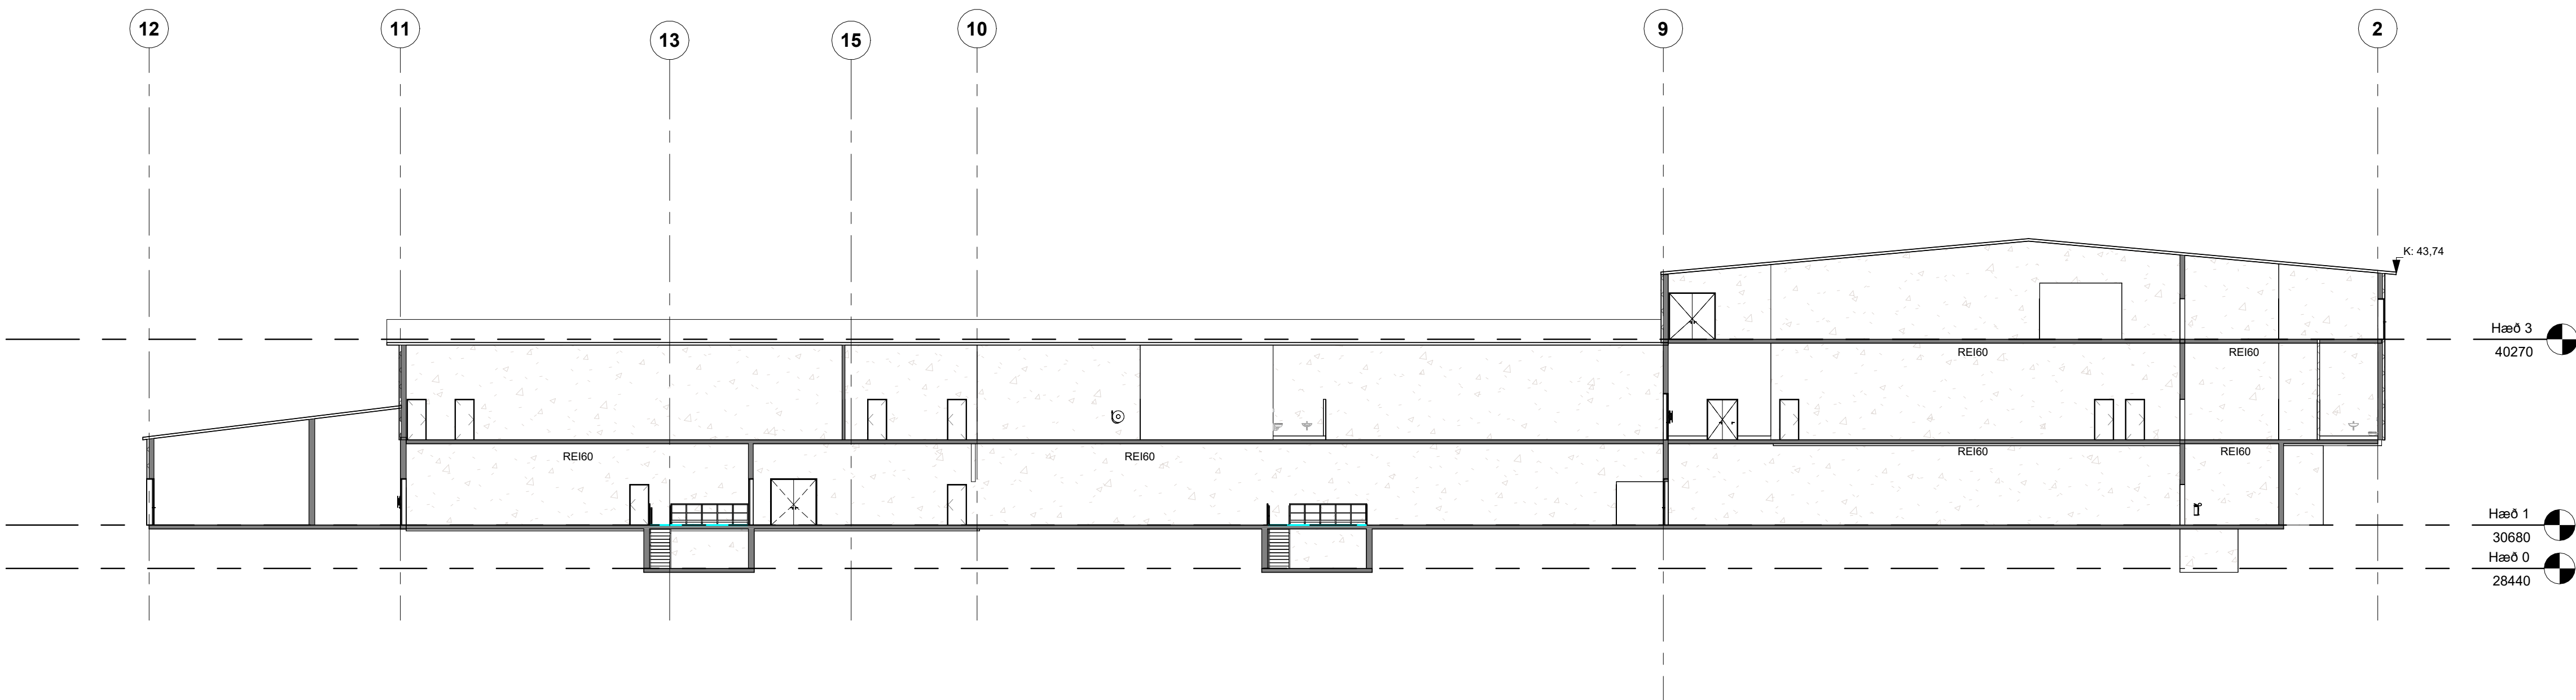


Sneiðing P-P
mkv: 1 : 200

B	15.09.2026	Uppfært	BM
A	09.09.2026	Uppf. skv brunahönnun	BM
ÚTG.	DAGS.	LYSING	NAFN

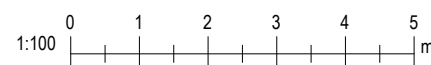


TILVÍSUN		
V B M Bragi Magnússon bm@ilfs.is		
ÚTG. DAGS	HANNAÐ	MÆLIKVARÐI
26.08.2026	BM	1 : 200
YFIRFARIÐ	TEIKNAD	
BM	AF	
SAMPYKKT:		
Smolt Station II Viðlagafjara 3 Aðaluppdráttur Grunnmynd 1. hæð		
VERKFAANG	2415 TEIKNING	A-307


©Öll aðrot og afritun teikningar, að hluta eða í heild er háð skriflegu leyfi höfundar

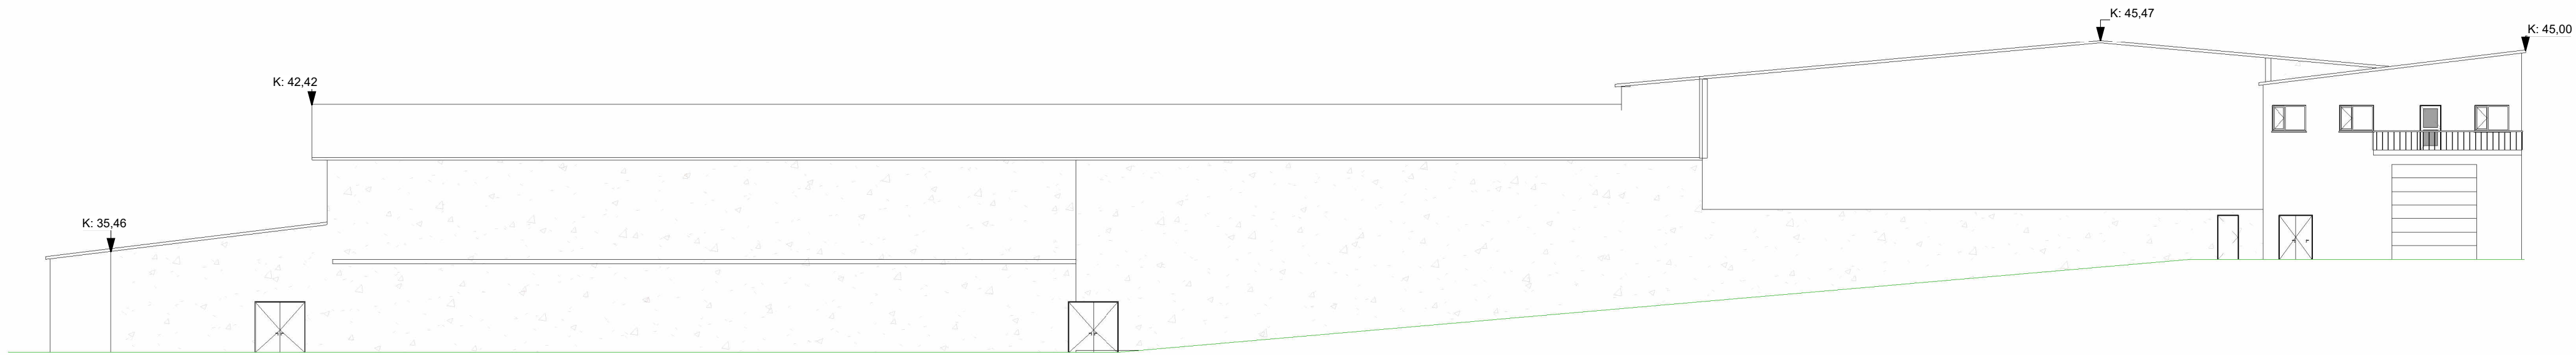


Útlit - Austur-Surður
mkv: 1 : 200

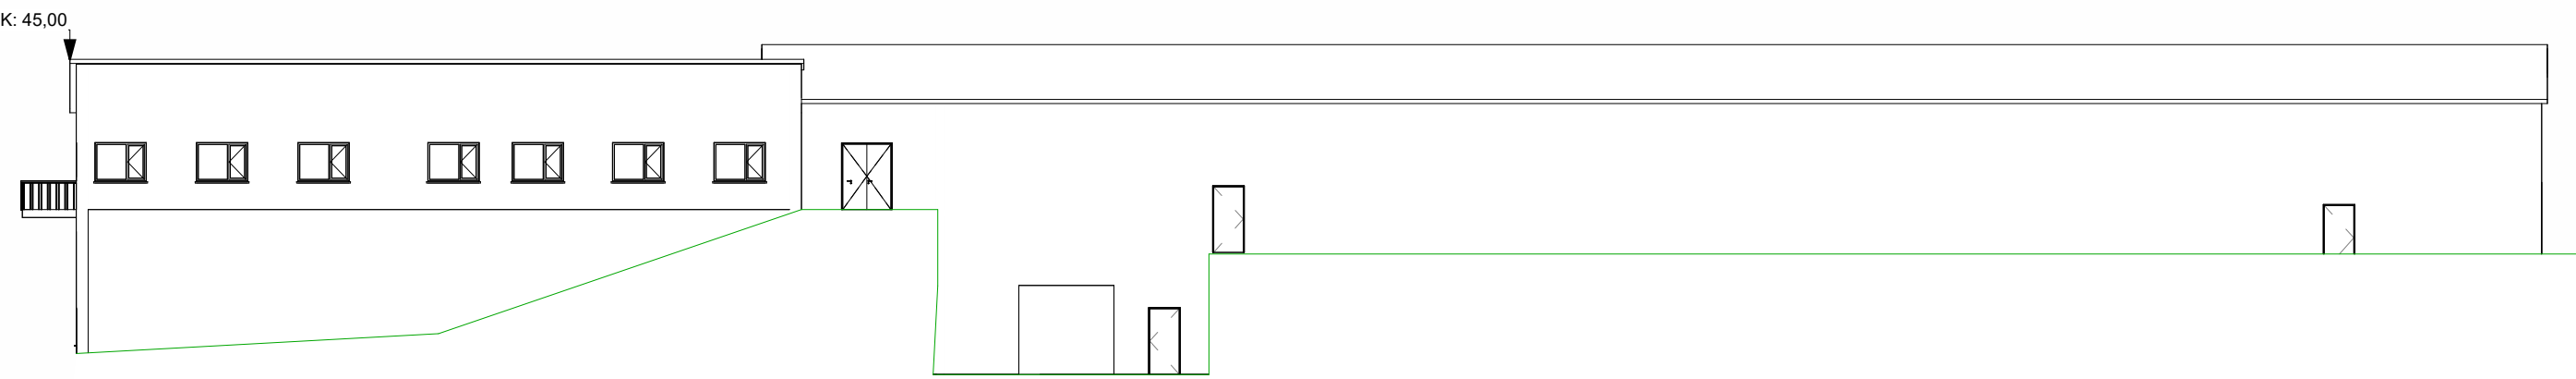

Útlit - Norður-Austur
mkv: 1 : 200

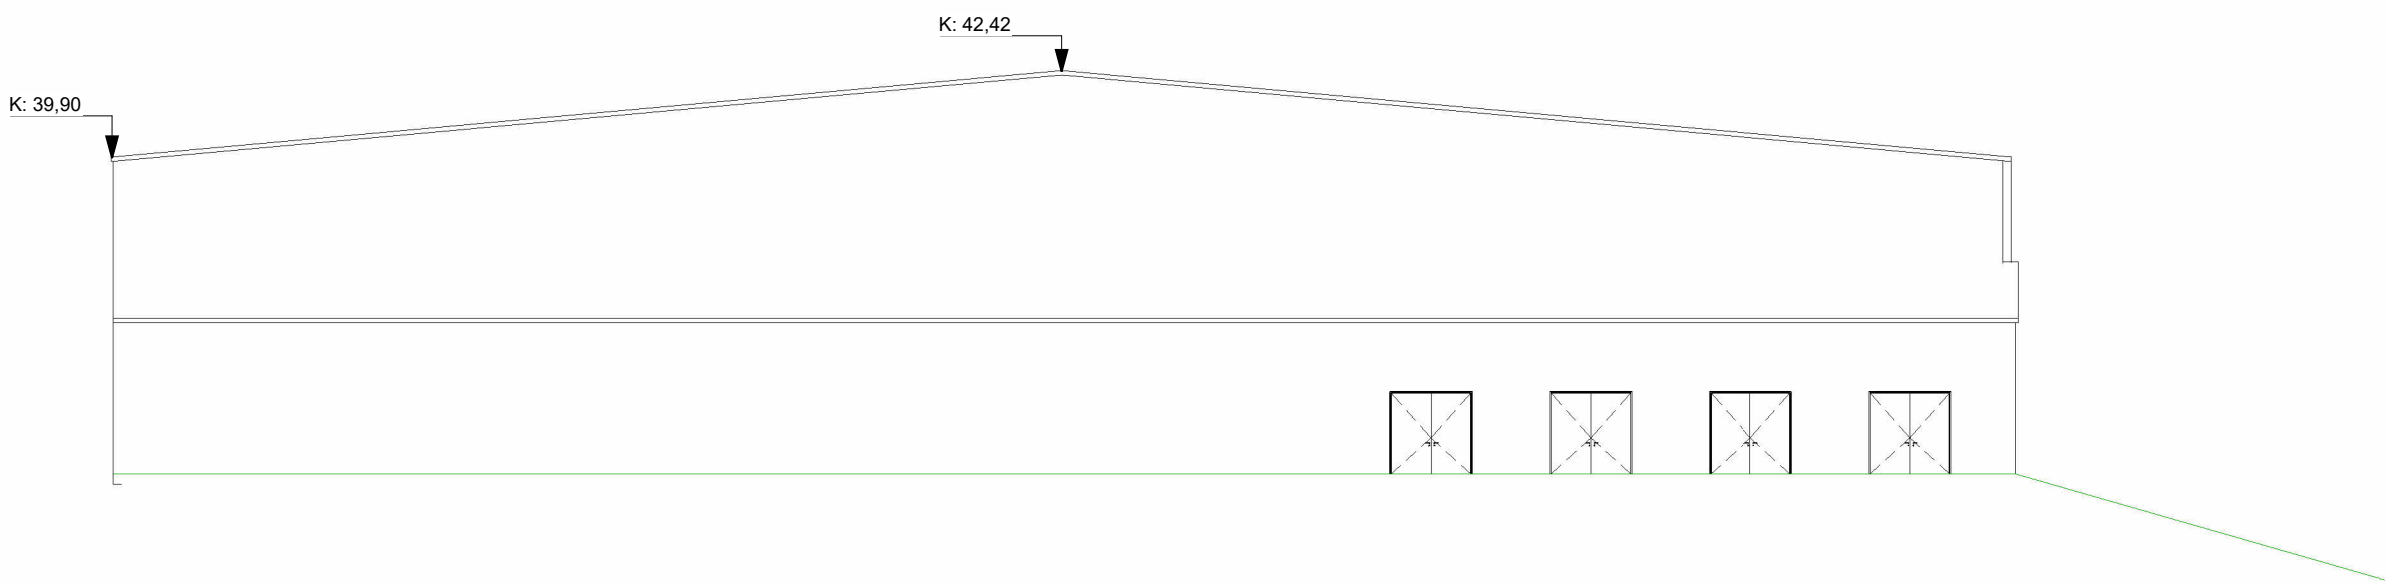


Útlit - Surður-Vestur
mkv: 1 : 200

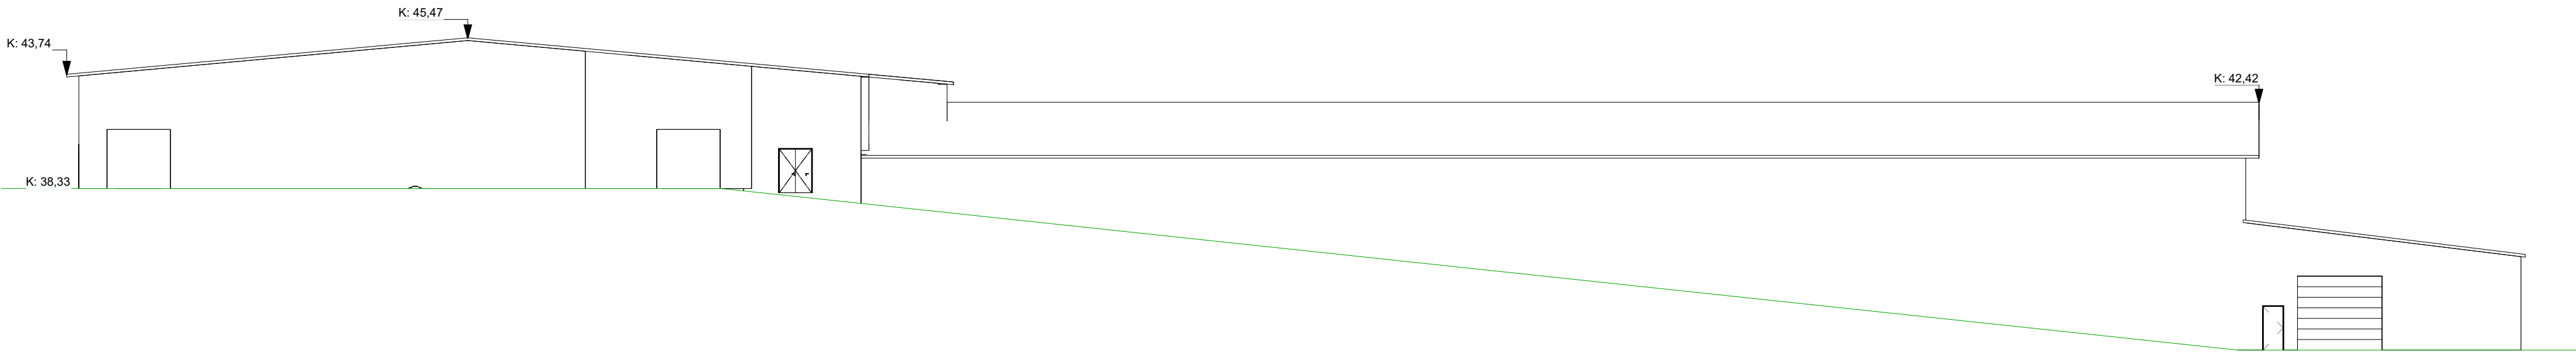

Útlit - Vestur-Norður
mkv: 1 : 200

B	15.09.2026	Uppfært	BM
A	09.09.2026	Uppf. skv brunahönnun	BM
ÚTG.	DAGS.	LYSING	NAFN

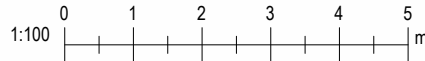

TILVÍSUN			
V B M		Bragi Magnússon bm@ilfs.is	
ÚTG. DAGS	HANNAÐ	MÆLIKVARÐI 1 : 200	
26.08.2026	BM		
YFIRFARIÐ	TEIKNAD		
BM	AF		
SAMPYKKT:			
Smolt Station II			
Viðlagafjara 3			
Aðaluppdráttur			
Útlit			
VERKFANG	2415	TEIKNING	A-401
			B

©Öl afnot og afritun teikninga, að hluta eða í heild er háð skriflegu leyfi höfundar