


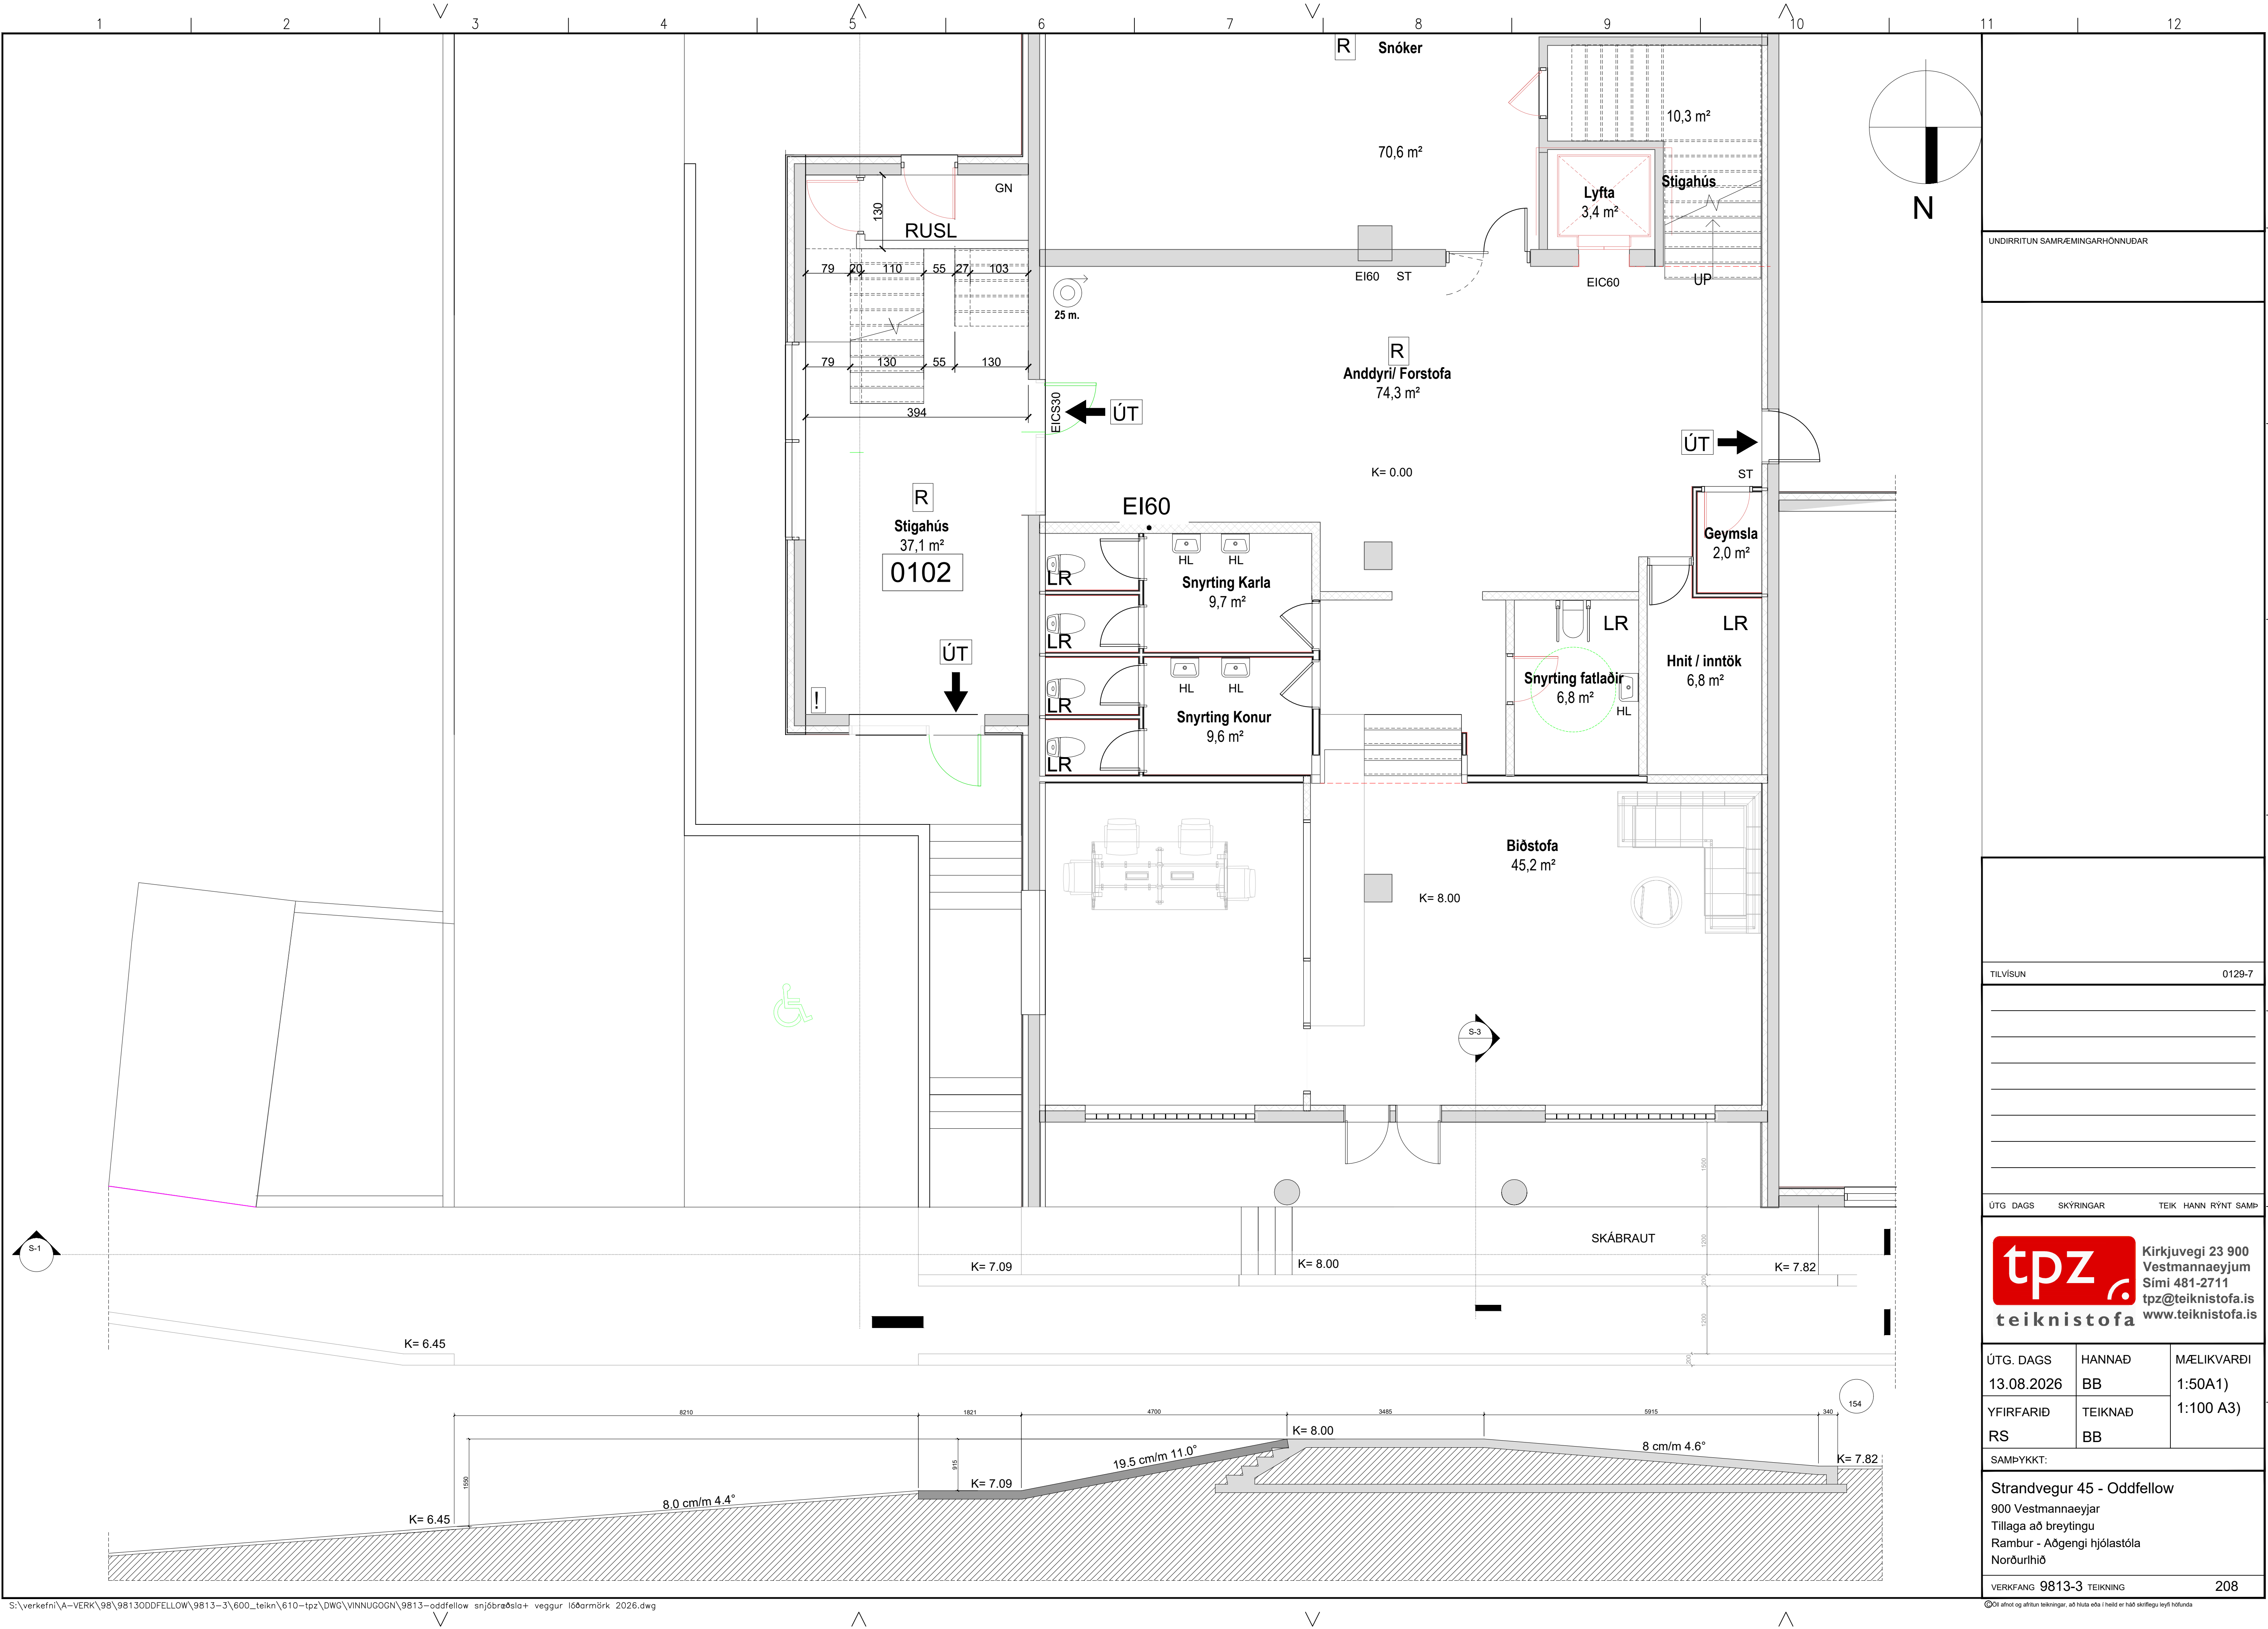

UNDIRRITUN SAMRÆMINGARHÖNNUÐAR

TILVISUN 0129-7

ÚTG. DAGS SKÝRINGAR TEIKN. HANN RYNT SAMB.

tpz Kirkjuvegi 23 900 Vestmannaeyjum Simi 481-2711 tpz@teiknistofa.is www.teiknistofa.is
teiknistofa

ÚTG. DAGS	HANNAD	MÆLIKVARÐI
13.08.2026	BB	1:50A1)
YFIRFARIÐ	TEIKNAD	1:100 A3)
RS	BB	

SAMÞYKKT:

Strandvegur 45 - Oddfellow
900 Vestmannaeyjar
Tillaga að breytingu
Rambur - Aðgengi hjólastóla
Norðurlhið

VERKFRANG 9813-3 TEIKNING 208