



AFSTÖÐUMYND BIRGÐASTÖÐVAR

M 1:750

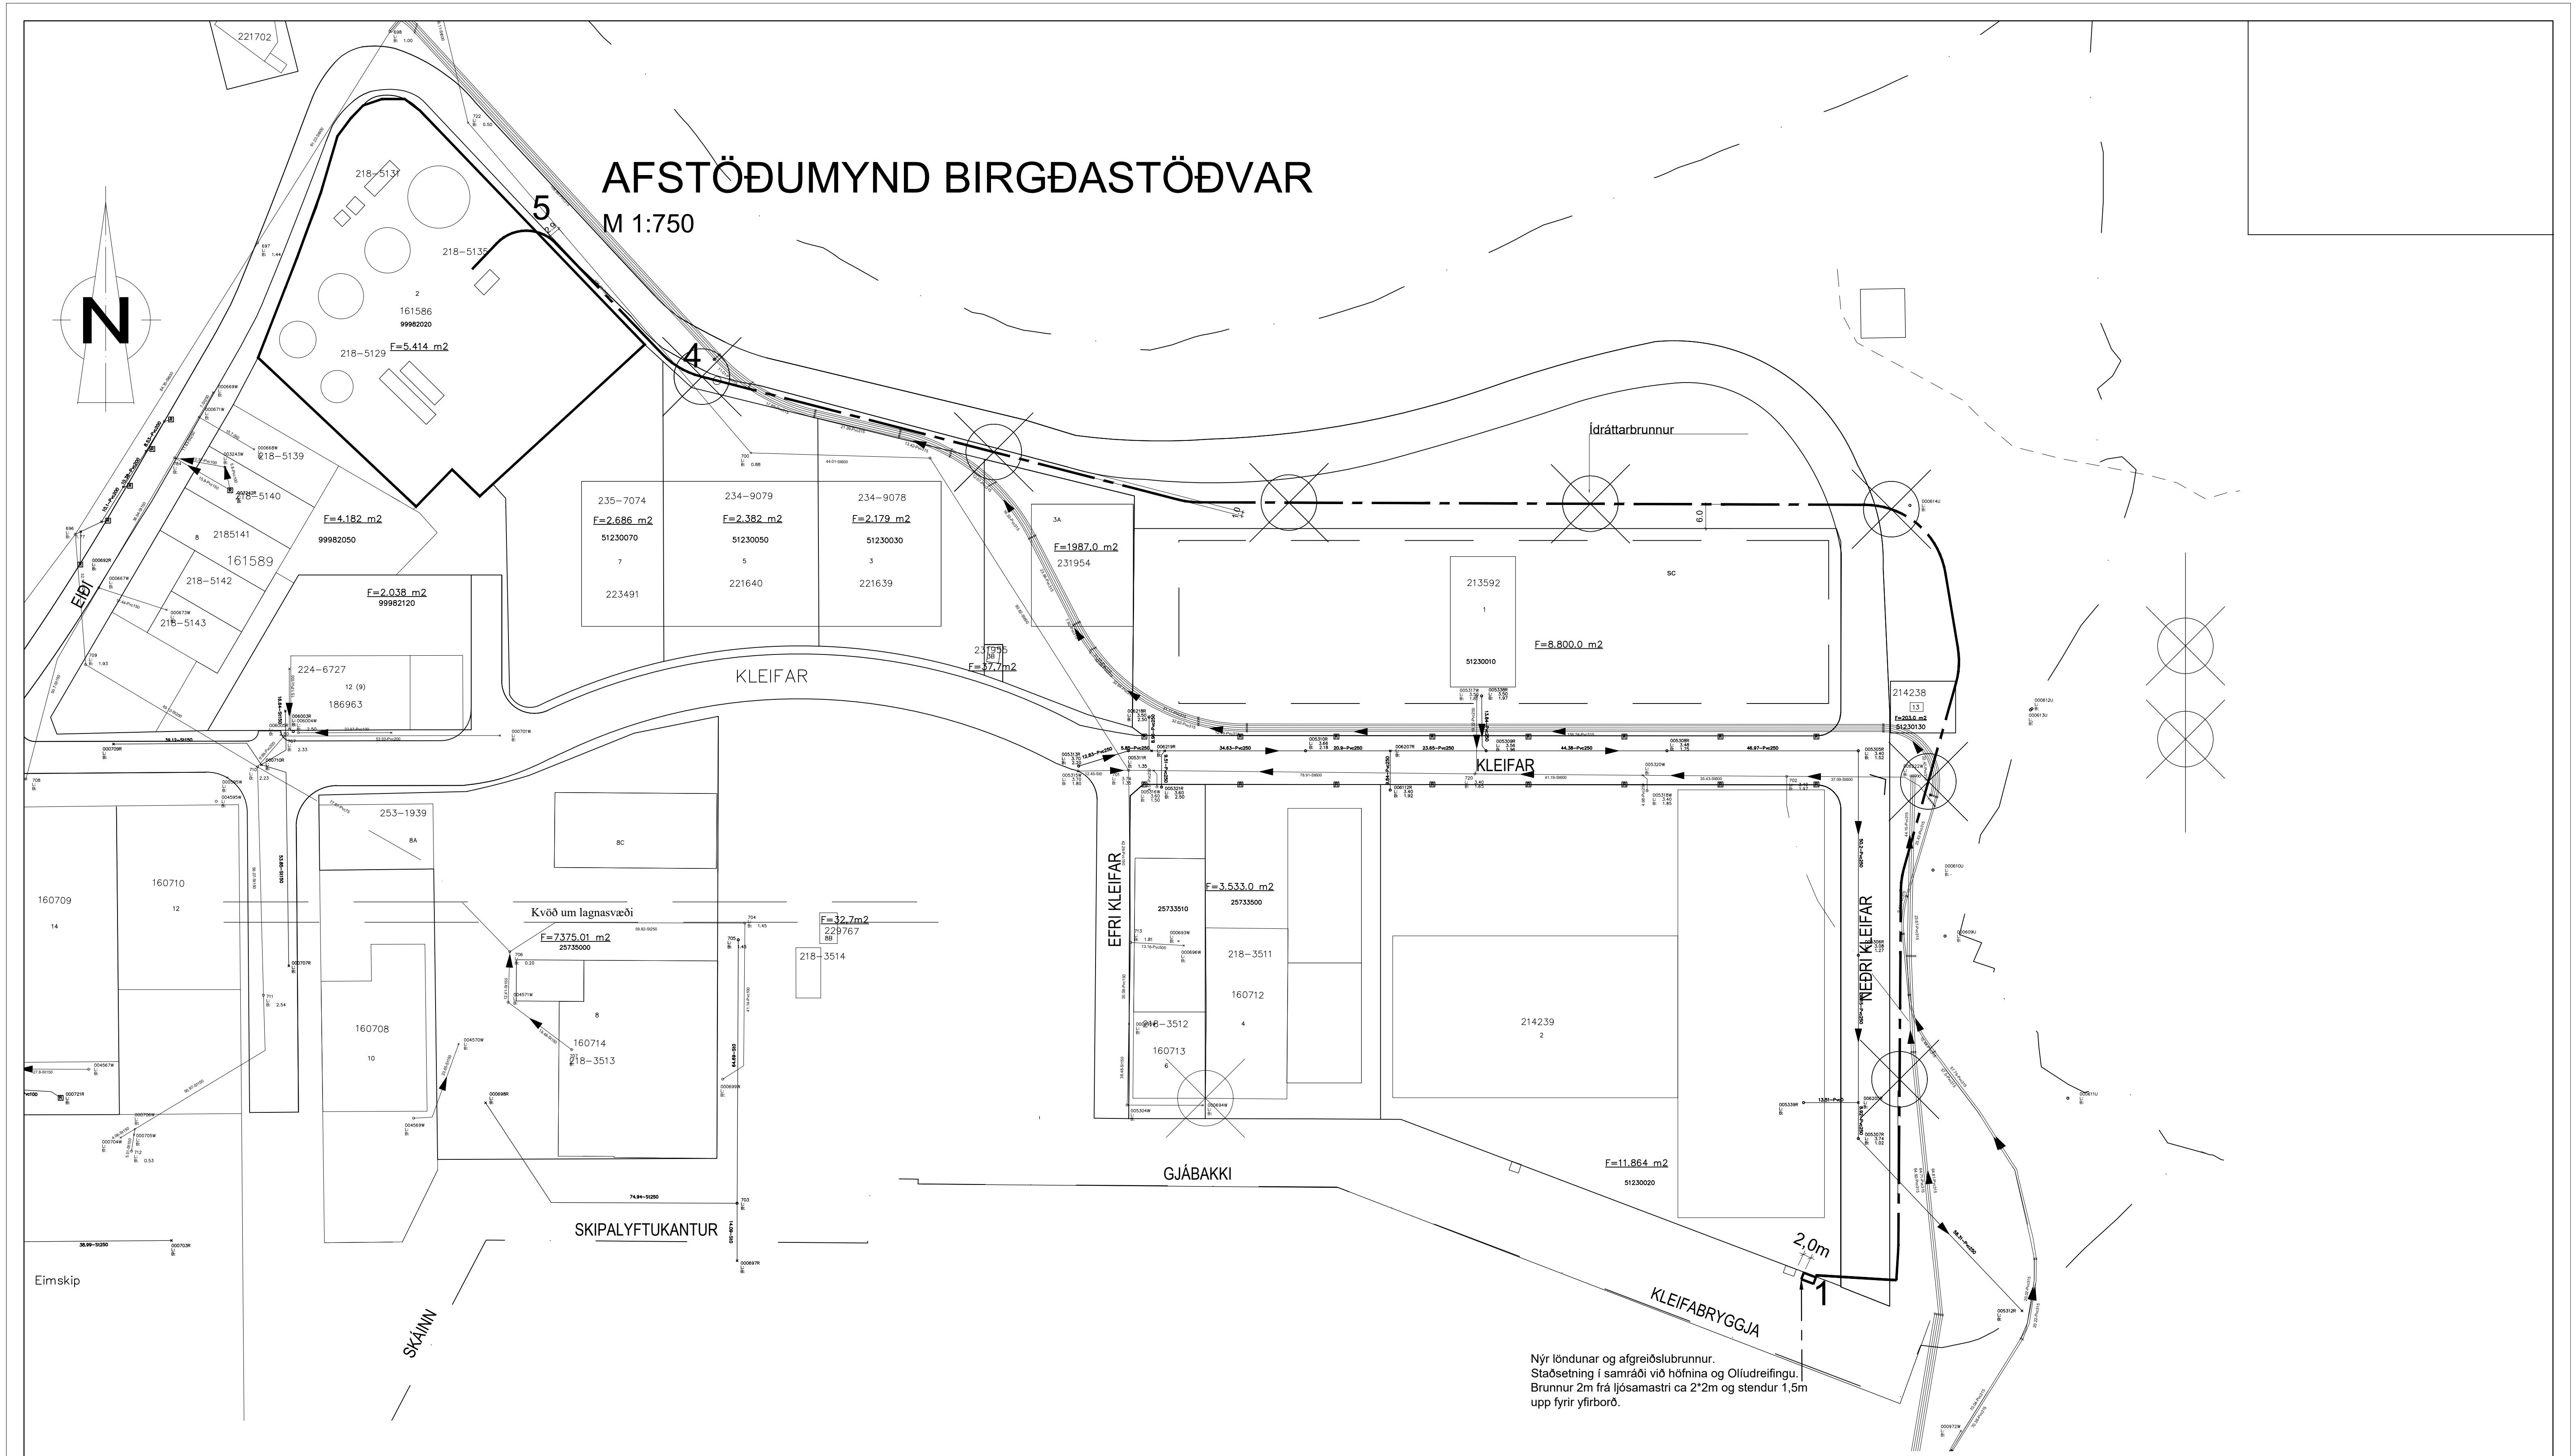

Snið í skurð fyrir lagnir

M 1:25

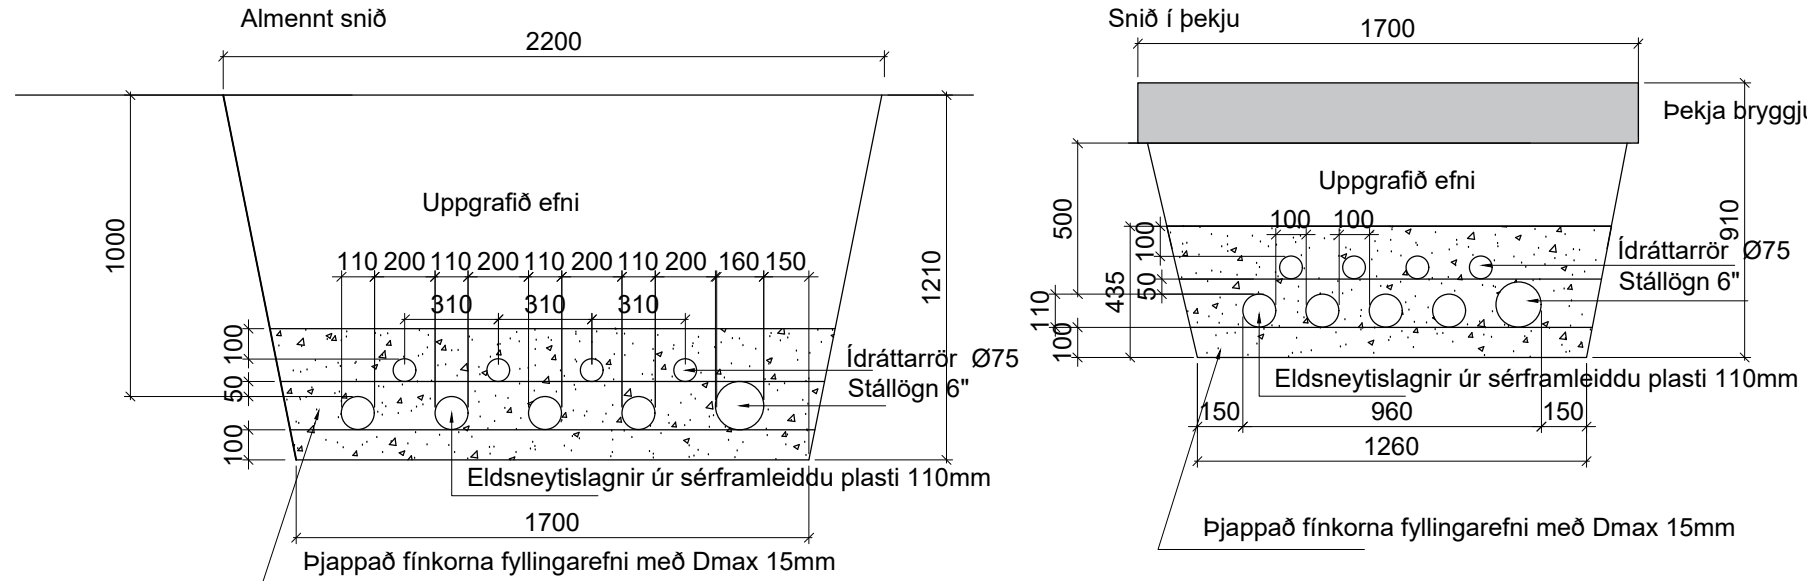

SKÝRINGAR:

Sótt er um leyfi fyrir frágangi löndunar- og afgreiðslubrunns á Kleifabryggju sem og að koma fyrir nýjum löndunar- og afgreiðslulögnum frá löndunarbrunni og í birgðarstöð.

Í lagnastæði komi 1 stk 6" stálrór heildregið Ø168,3x7,1mm. Efnisgæði í samræmi við API staðal 5L grade B/ASTM A/SA106 grade B. Plastlædd að utan með PE kápu í samræmi við DIN 30670 Gul að lit með LDPE topp lagi

3x4" Plastlagnir er tvöföld lögn.
Innri lögn Ø110x10.0mm: Polyethylene fóðruð að innan með EVOH liner. Ytri lögn Ø125x3,9: Polyethylene. Lagnir prófaðar af framleiðanda í samræmi við EN14124.

Stýristrengir og rafstrengur lagðir í 4 stk Ø75mm ídráttarör.
Umhverfis lagnir komi þjappað finefni Dmax 15mm og skal efnid hafa graderingu þ.e. ekki vera einkorna þannig það taki þjöppun. Taka þarf mið af núverandi lögnum og hliðra olulögnum þannig ekki verði árekstrar en lágmarks bil skal ver 10cm.

Dýpi á eldsneytislaginn skal ekki vera minna en 100 cm nema undir þekju.



Breyting A löndunar og afgreiðslubrunnur færður að ljósamástri

Breytingar:	E:	
B:	D:	
A:	18.8.2024 H.S.	C:
Aðaluppdrættir:		
Hjörtur Stefnisson: 080664-2579 Hannað: H.S.	Blað/mælikv.: A1/1:750	Dagsetning: 23.6.2026
Teiknað: H.S.	Verk nr.: 846	Teikning nr.: M-01

OLÍUDREIFING EHF VESTMANNEYJUM
EIDI 2 - LAGNALEIÐ FRÁ LÖNDUNARBRUNNI
AFSTÖÐUMYND